


POHLED "D"

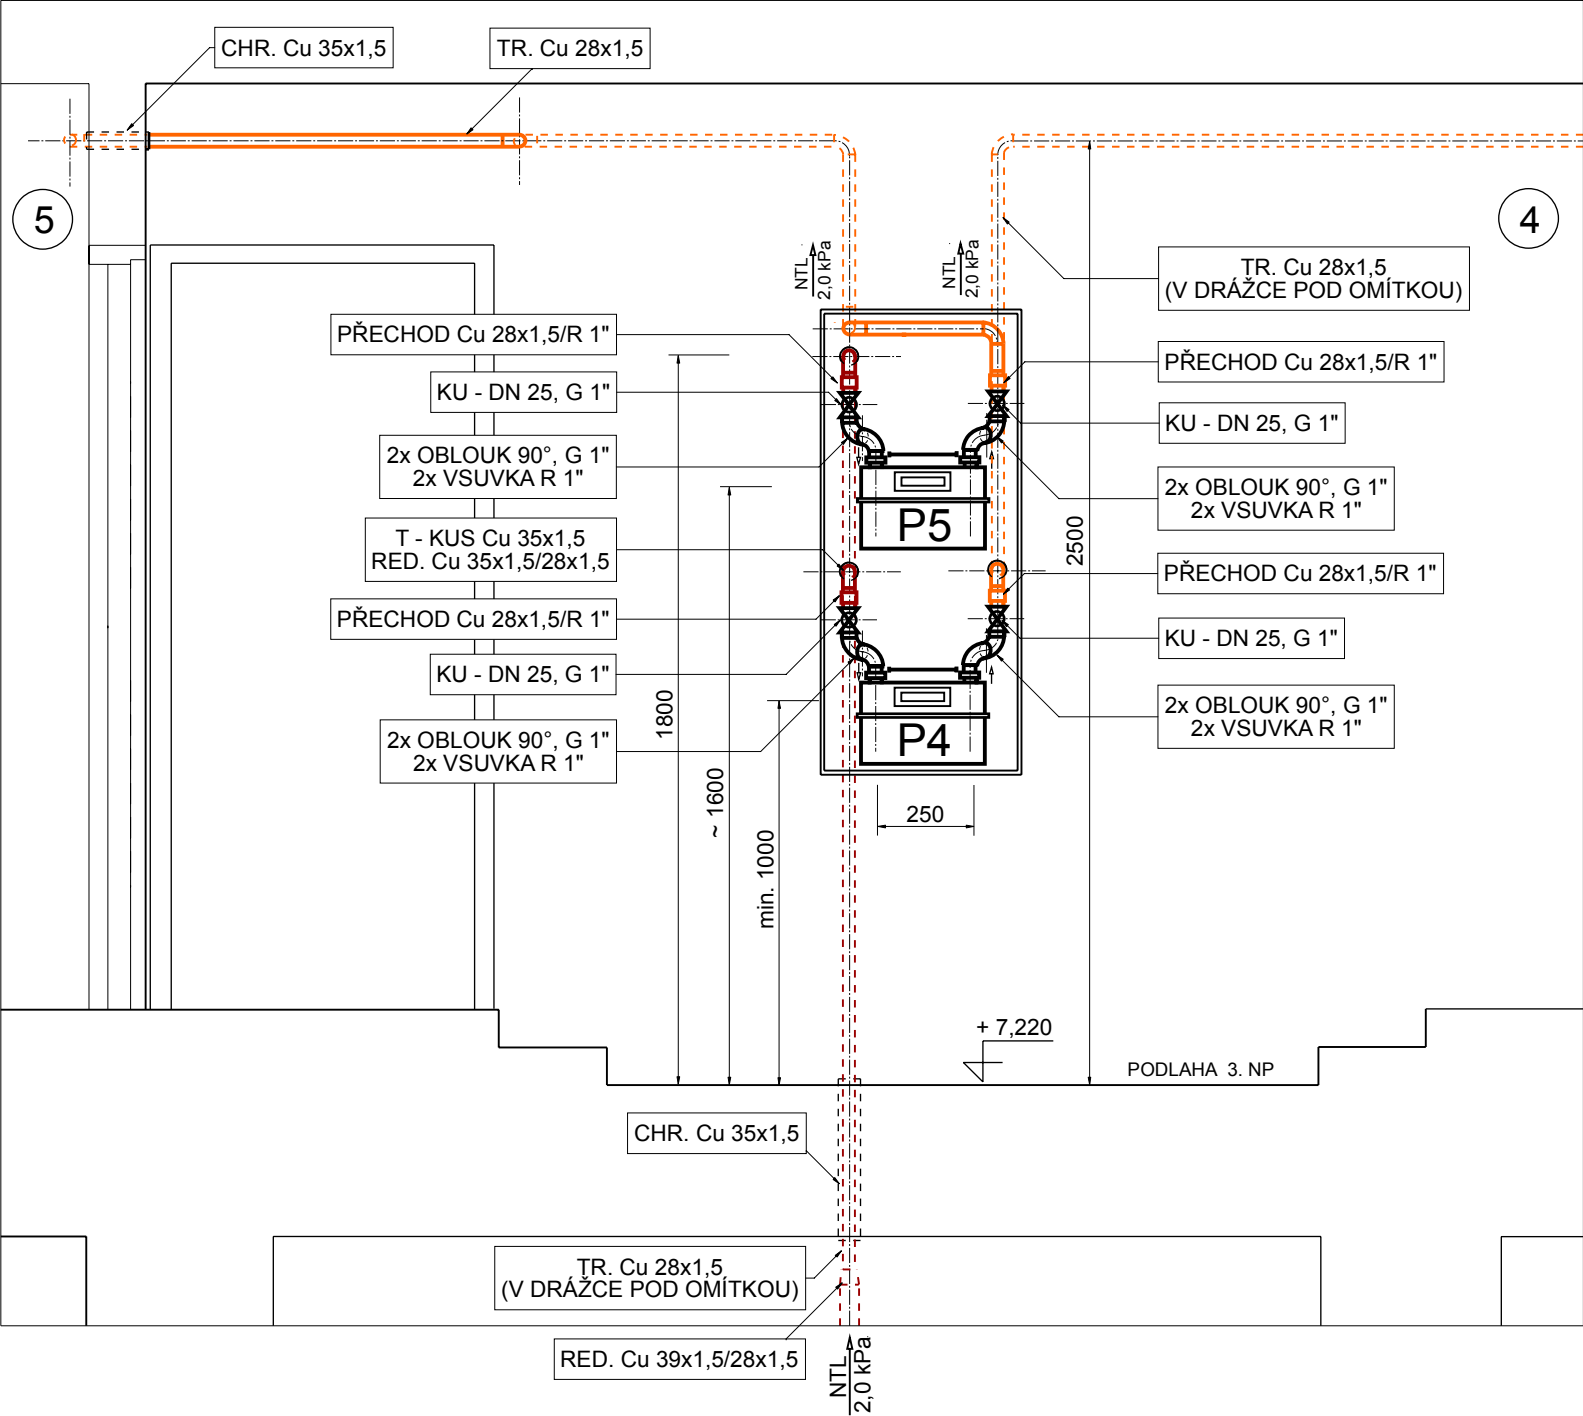

**P4,5** - OBCHODNÍ MĚŘENÍ SPOTŘEBY ZP, MEMBRÁNOVÝ PLYNOMĚR BK-G 4, DN 25, 0,016-6 m<sup>3</sup>/h, ROZTEČ 250 mm

— NAVRŽENÝ NTL VNITŘNÍ ROZVOD ZP, SPOLEČNÝ

— NAVRŽENÝ NTL VNITŘNÍ ROZVOD ZP V B.J.

Index	Datum	Popis změny	Zprac.

Objednatel:	Správa železnic, s.o. Dlážděná 1003/7, 110 00 Praha 1		
	Oblastní ředitelství Plzeň Sušická 1168/23, 326 00 Plzeň		

HIP	Ing. Miroslav Vejskal	<div><b>Sileti</b><b>cz</b> <b>s.r.o</b></div> <div>Sileti cz s.r.o. Novovysočanská 2746/1 130 00 Praha</div>		Kopie číslo:	
Odpovědný projektant	Milan David				
Vypracoval	Milan David				
Datum	07/2022 07/2022				
Místo stavby	Pocinovice		Číslo zakázky	21Zak00007	Měřítko: 1 : 20
Investor	SŽ - Oblastní ředitelství Plzeň Sušická 1168/23, 326 00 Plzeň				
STAVBA: <b>Pocinovice ON - Oprava VB - projektová dokumentace Dokumentace objektů a technických a technologických zařízení</b>					<b>D.SO01.10</b>
ČÁST DOKUM.: <b>SO 01 Stavební úpravy objektu VB VNITŘNÍ ROZVOD PLYNU</b>					
OBSAH VÝKRESU: <b>OBCHODNÍ MĚŘENÍ - B4, B5</b>					Č. VÝKRESU: <b>09</b>