


SCHEMA - STARÝ STAV K DATU 04 / 2022

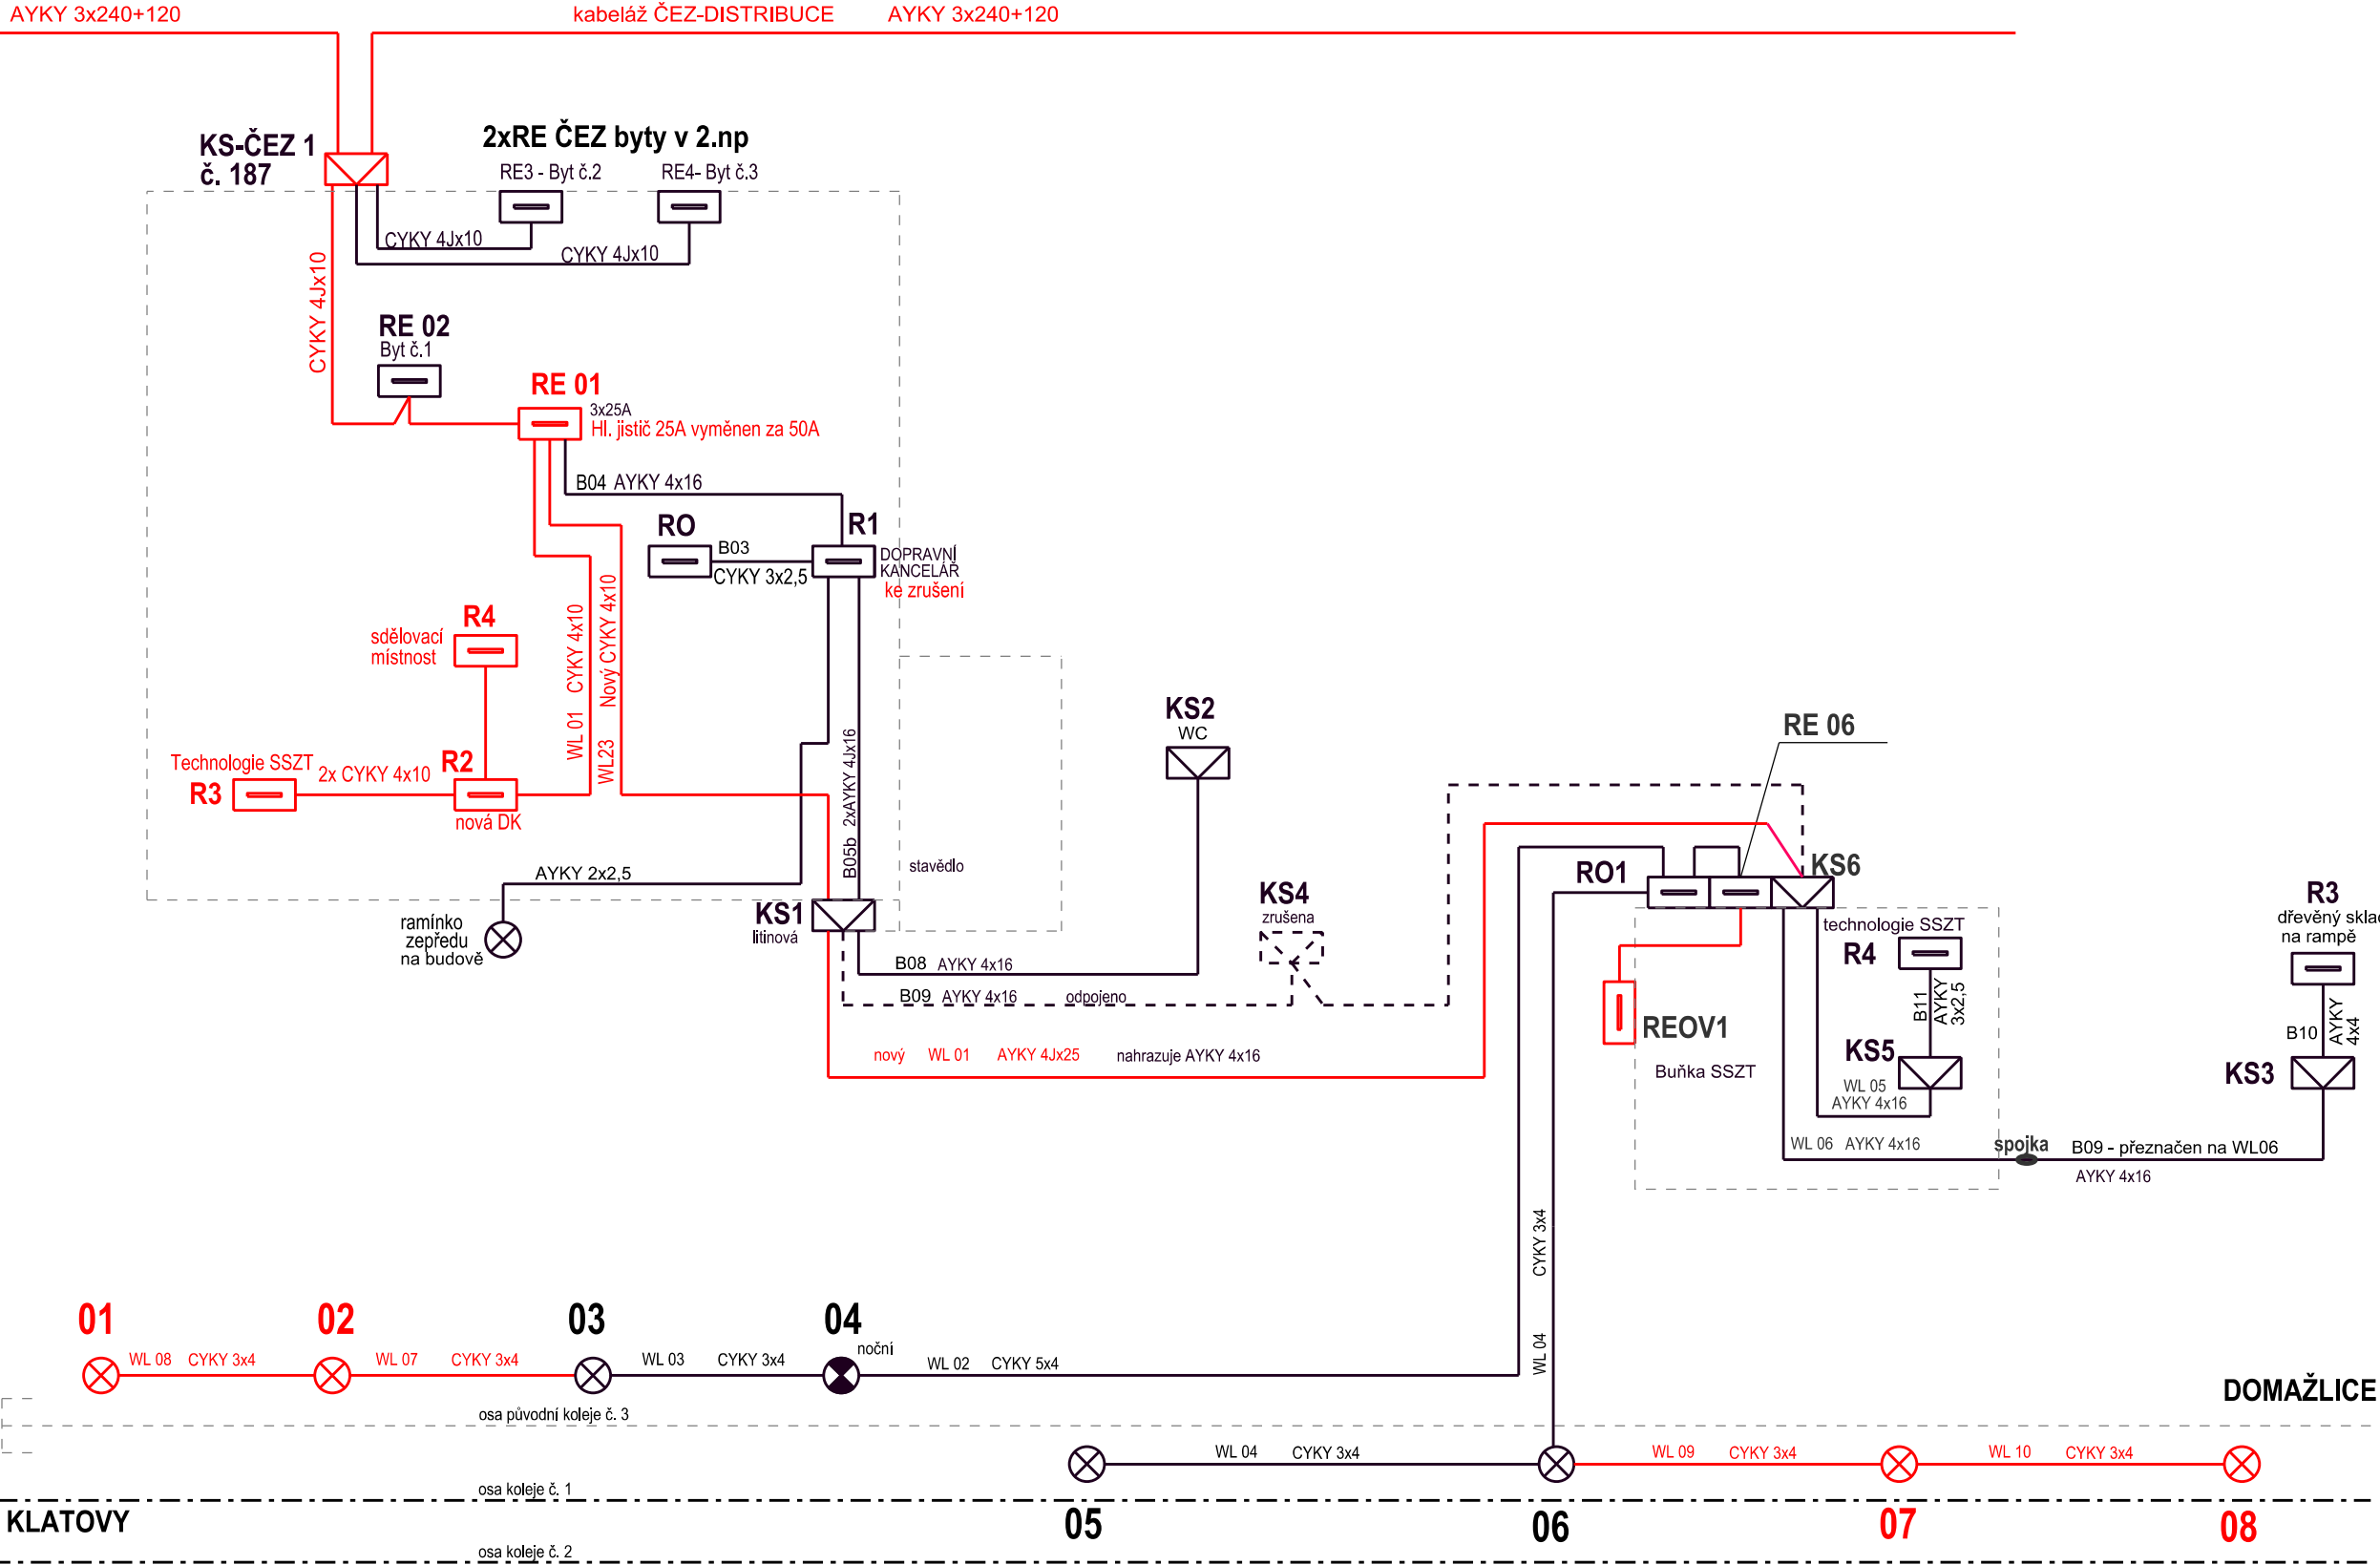

LEGENDA:

- Rozvaděč
- Kabelová skříň
- Osvětlovací stožár

černou barvou jsou vyznačeny původní kabely a el. skříně
červenou barvou pak úpravy v letech 2020 - 2022

Index	Datum	Popis změny			Zprac.
Objednatel:				Správa železnic, s.o. Dlážděná 1003/7, 110 00 Praha 1	
		SPRÁVA ŽELEZNIC		Oblastní ředitelství Plzeň Sušická 1168/23, 326 00 Plzeň	
HIP	Ing. Miroslav Vejska		 Sileti s.r.o. Novovysočanská 2746/1 130 00 Praha	Kopie číslo:	
Odpovědný projektant	Ing. Karel Roubal			Stupeň PD	
Vypracoval	Ing. Karel Roubal			DSP+DPS	
Datum	07/2022			Měřitko:	
Místo stavby	Pocinovice		Číslo zakázky	21Zak00007	není
Investor	SŽ - Oblastní ředitelství Plzeň, Sušická 1168/23, 326 00 Plzeň				
STAVBA: Pocinovice ON - Oprava VB - projektová dokumentace Dokumentace objektů a technických a technologických zařízení				D.SO 01.7	
ČÁST DOKUM.: SO 01 Stavební úpravy v objektu VB ELEKTROINSTALACE NN + HROMOSVOD					
OBSAH VÝKRESU: GENERÁLNÍ SCHÉMA - STARÝ STAV				Č. VÝKRESU: 07	