


SITUACE SOND
M 1 : 500

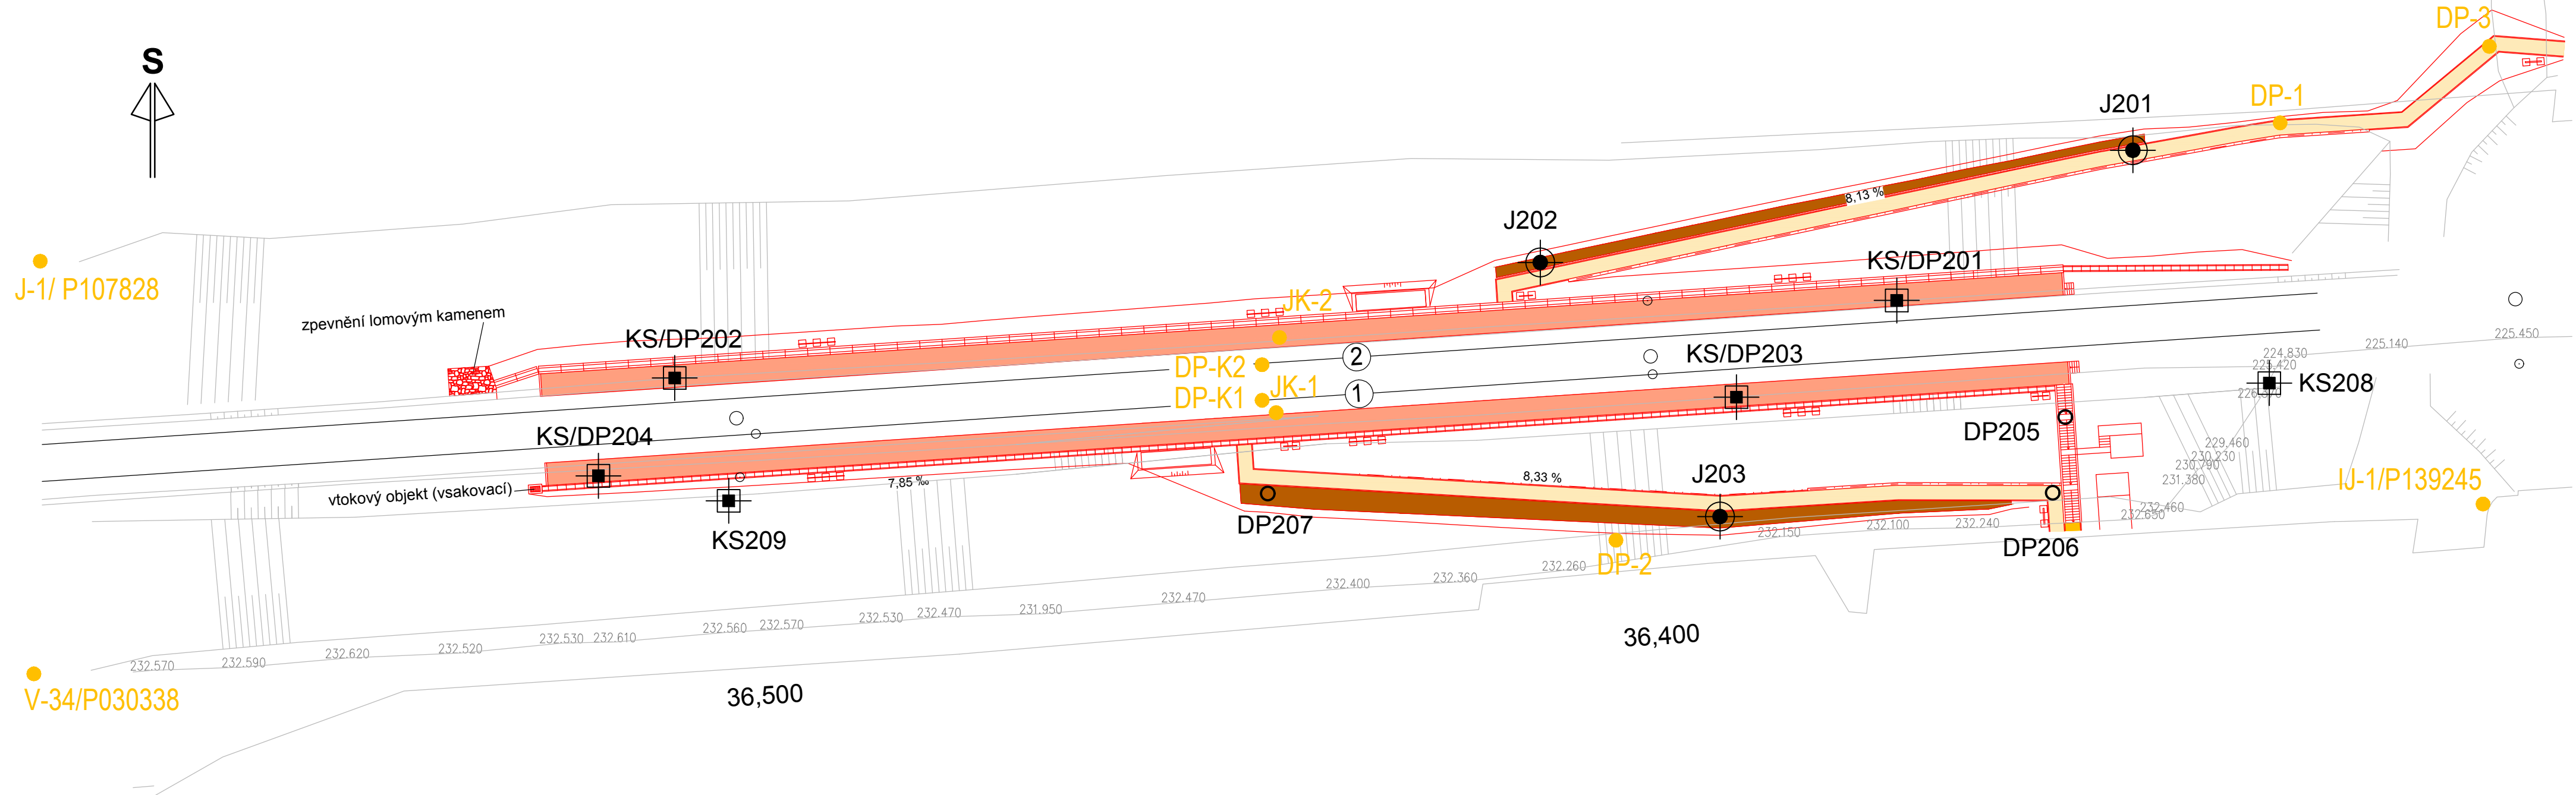

Legenda:

- | | |
|--------------|---|
| KS/DP202 | sonda nová kopaná/dynamická penetrace |
| J203 | sonda nová vrtná jádrovým způsobem |
| V-34/P030338 | sonda archivní/číslo posudku dle databáze ČGS |
| DP-K2 | sondy archivní z posudku č. 2015/251 GeoTec-GS a.s. |

Objednatel:	Správa železnic s.o., Dlázděná 1003/7, 110 00 Praha		
Zpracovatel:	GeoTec - GS a.s., Chmelová 2920/6, 106 00 Praha 10		
Akce:	Optimalizace traťového úseku Ostrava-Kunčice (mimo) - Ostrava-Svinov/Polanka nad Odrou		
Příloha:	Situace sond		
Část:	Zastávka Ostrava - Zábřeh		Příloha č. 2.6
Vypracoval:	Ing. Michal Steiner	Datum: 11/2021	
Kontroloval:	Ing. Michal Hartman	Měřitko: 1: 500	
Číslo zakázky:	2021-317	Formát: 600x297	