SITUACE SE ZÁKRESEM DŘEVIN

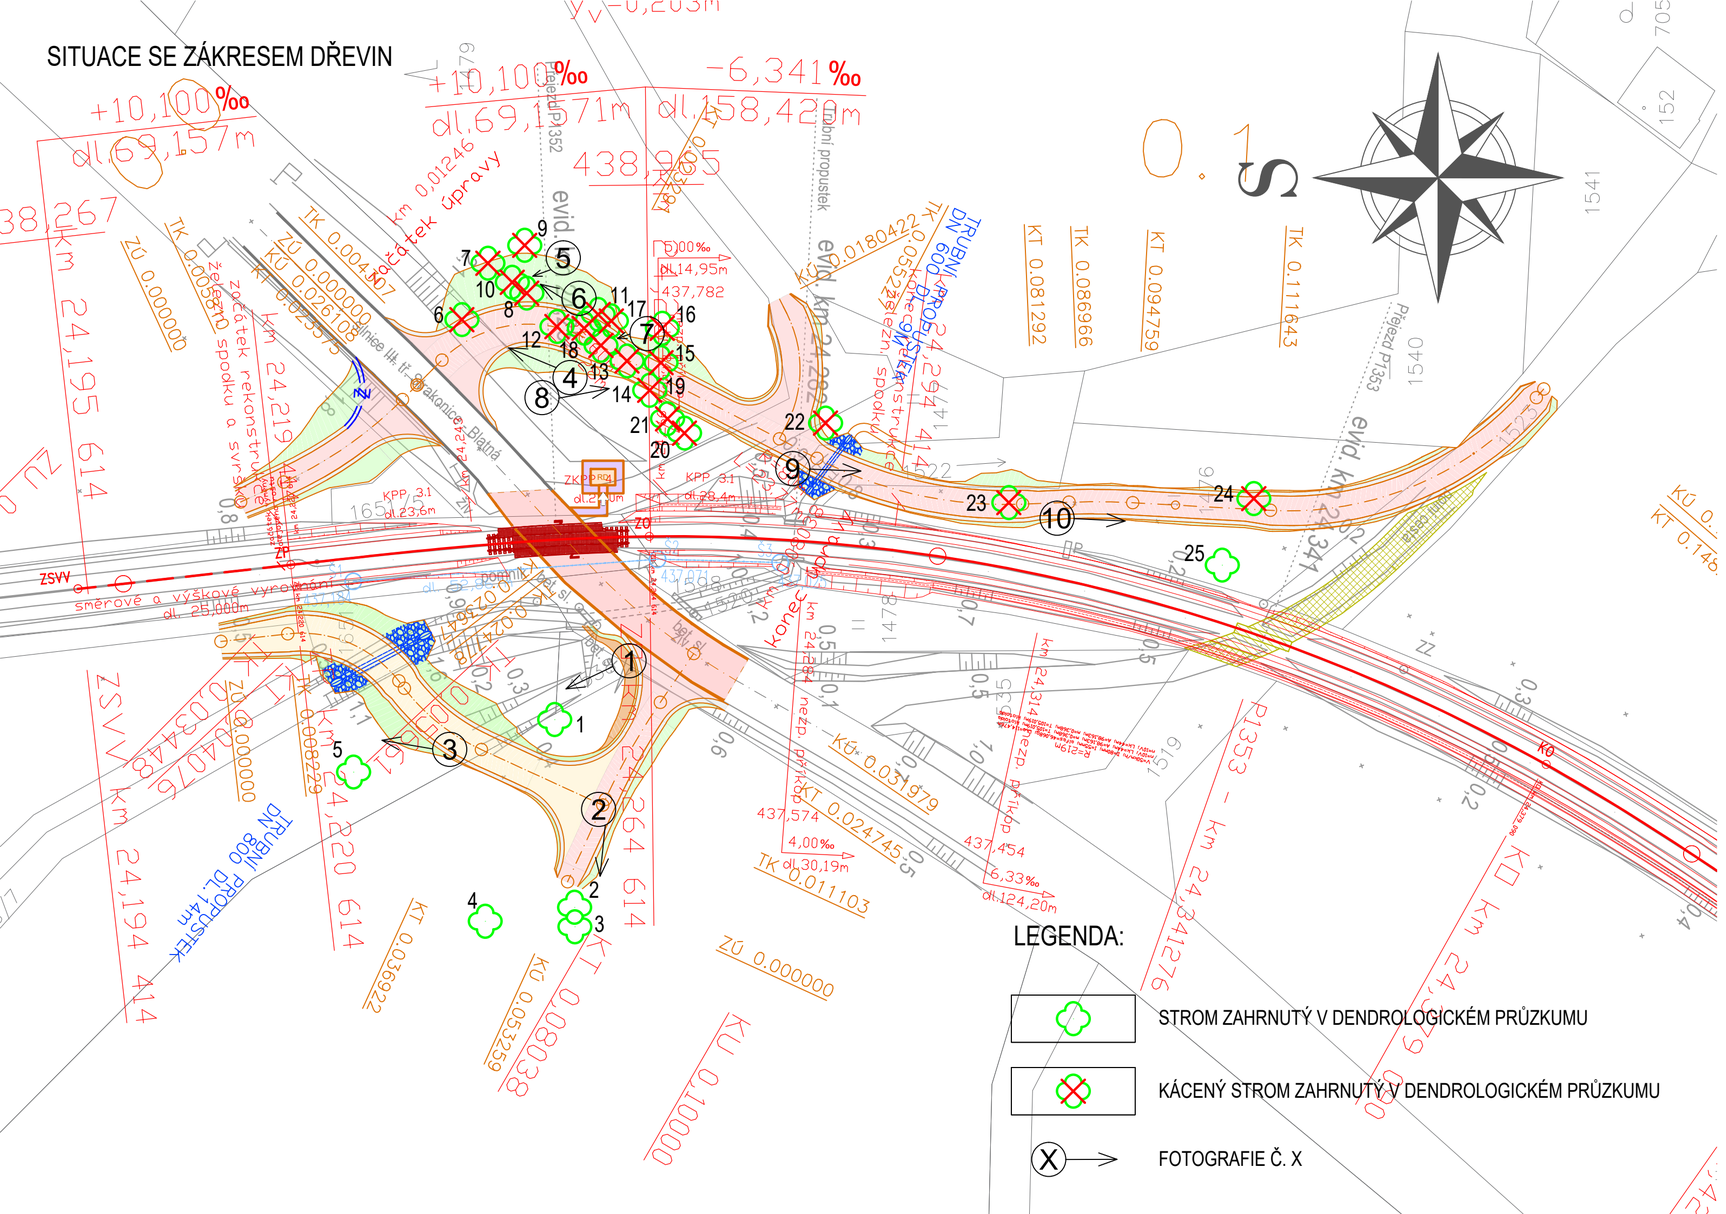

LEGENDA:

- STROM ZAHRNUTÝ V DENDROLOGICKÉM PRŮZKUMU
- KÁCENÝ STROM ZAHRNUTÝ V DENDROLOGICKÉM PRŮZKUMU
- FOTOGRAFIE Č. X

EVROPSKÁ UNIE
Evropské strukturální a investiční fondy
Operační program Doprava

Ministerstvo dopravy
Státní fond dopravní infrastruktury

Orientační schéma:

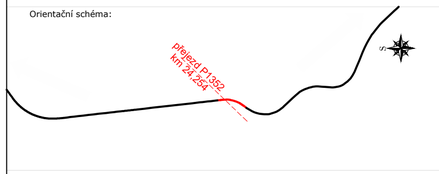

Razítko oprávněné osoby:

Podpis: Datum:

Revize:	Datum:	Popis:	Kontroloval:
000	07.04.2022	Definitivní odevzdání dokumentace	Ing. Stanislav Rýznar

Stavebník/Investor:	**Správa železnic, státní organizace**
Adresa:	Dlážděná 1003/7, 110 00 Praha 1
Zástupce investora:	Stavební správa západ
Adresa:	Sokolovská 1995/278, 190 00 Praha 9

SPRÁVA ŽELEZNIC

Zhotovitel stavby:	**SAGASTA s.r.o.**
Adresa:	Novodvorská 1010/14, 142 00, Praha 4 - Lhotka
Kontakt:	T: +420 261 344 100 E: info@sagasta.cz
Zhotovitel objektu:	**SAGASTA s.r.o.**
Adresa:	Novodvorská 1010/14, 142 00, Praha 4 - Lhotka
Kontakt:	T: +420 261 344 100 E: info@sagasta.cz

SAGASTA

Hlavní projektant (HIP):	Specialista:	Odpovědný projektant:	Zpracovatel:
Ing. Stanislav Rýznar	Ing. Gabriela Čurdová	Ing. Gabriela Čurdová	Bc.Valeriya Shugarova

Název stavby/akce:	**Výstavba PZS (P1352) v km 24,254 trati Březnice - Strakonice**		Označení (S-kód): S 632000131
			Označení zhotovitele: 120081
Název části:	Řešení vegetace a souvisejících úprav		Označení části: B.5
Název objektu:	**Řešení vegetace a souvisejících úprav**		Označení objektu/komplexu:
Název přílohy:	Situační výkres		Číslo přílohy: **2 101**
Název dílčí části přílohy:			Paré:
Kraj:	Katastrální území:	TUDU:	
Jihočeský	Blatná, Sedlice	043108	
Stupeň dokumentace:	Datum zpracování:	Formáty:	Měřítko:
DUSP	06/2021	3 x A4	1:500

S-kód: S 6 3 2 0 0 0 1 3 1 _ Stupeň dokumentace: D U S P _ Část: B 5 X X X _ Objekt: X X X X X X X X X _ Podobjekt: X X X _ Příloha: 2 _ 1 0 1 _ Revize: 0 0 0

DOKUMENTACI LZE UŽÍVAT POUZE VE SMYSLU PŘÍSLUŠNÉ SMLOUVY O DÍLO. VÝKRES, ČI JEHO ČÁST, MŮŽE BÝT KOPÍROVÁN NEBO JINÝM ZPŮSOBEM ROZŠÍŘOVÁN POUZE PO PŘEDCHOZÍM SOUHLASU SAGASTA, s.r.o.