


← Blatná

Trafová rychlost: 50 km/h
Zábrzdná vzdálenost: 400 m

→ Sedlice

Trafová rychlost: 50 km/h
Zábrzdná vzdálenost: 400 m

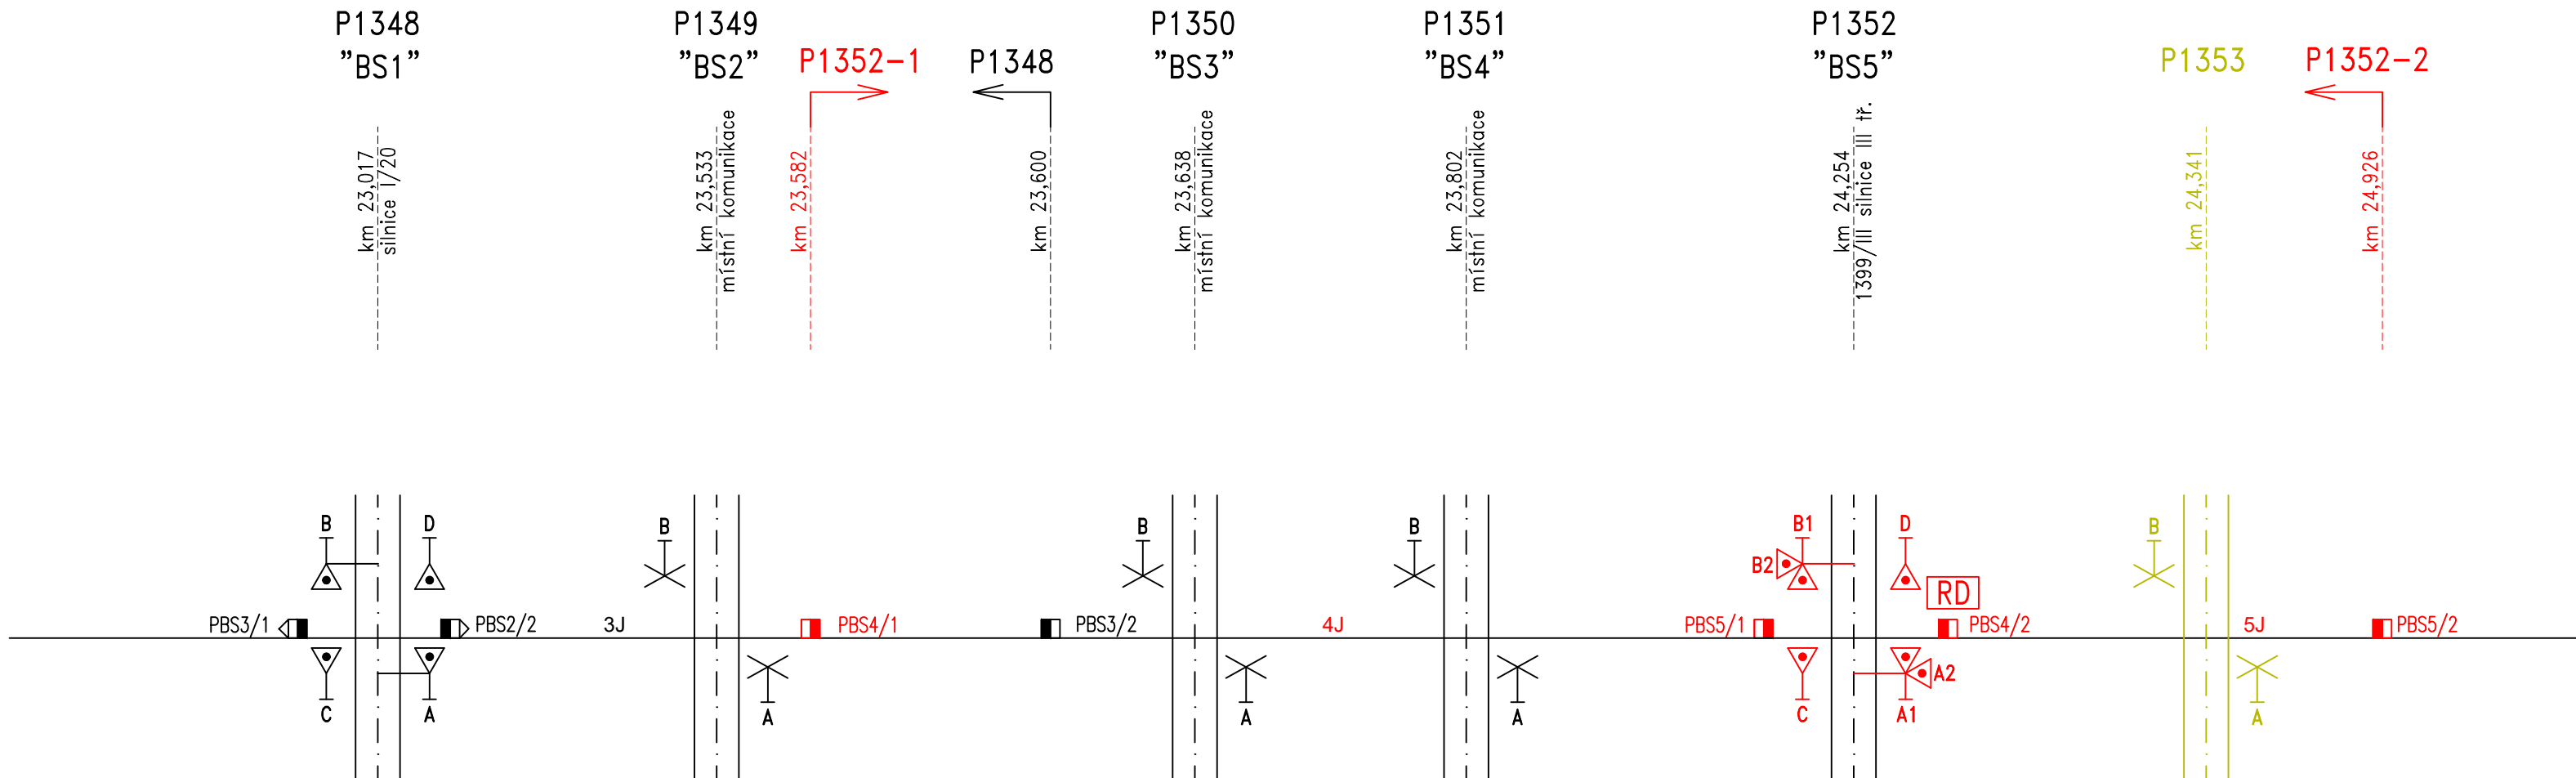

EVROPSKÁ UNIE
Evropské strukturální a investiční fondy
Operační program Doprava

Ministerstvo dopravy
Státní fond dopravní infrastruktury

Orientační schéma:

Razítko oprávněné osoby:

Podpis:

Datum:

Revize:	Datum:	Popis:	Kontroloval:
000	07.04.2022	Definitivní odevzdání dokumentace	Ing. Stanislav Rýznar

Stavebník/Investor:

Adresa:

Zástupce investora:

Adresa:

Správa železnic, státní organizace

Dlážděná 1003/7, 110 00 Praha 1

Stavební správa západ

Sokolovská 1995/278, 190 00 Praha 9

**SPRÁVA
ŽELEZNIC**

Zhotovitel stavby:

Adresa:

Kontakt:

SAGASTA s.r.o.

Novodvorská 1010/14, 142 00, Praha 4 - Lhotka

T: +420 261 344 100
E: info@sagasta.cz

SAGASTA

Zhotovitel objektu:

Adresa:

Kontakt:

SAGASTA s.r.o.

Novodvorská 1010/14, 142 00, Praha 4 - Lhotka

T: +420 261 344 100
E: info@sagasta.cz

SAGASTA

Hlavní projektant (HIP):
Ing. Stanislav Rýznar

Specialista:
Ing. Marek Guspan

Odpovědný projektant:
Ing. Marek Guspan

Zpracovatel:
Bc. Anton Pogorelov

Název stavby/akce:	Výstavba PZS (P1352) v km 24,254 trati Březnice - Strakonice			Označení (S-kód): S 632000131
Název části:	Zabezpečovací zařízení			Označení zhotovitele: 120081
Název objektu:	Zabezpečení přejezdu P1352 km 24,254			Označení části: D.1.1.3
Název přílohy:	Situační schéma			Označení objektu/komplexu: PS 11-01-31
Název dílčí části přílohy:				Číslo přílohy: 2 102
Kraj:	Katastrální území:	TUDU:	Paré:	
Jihočeský	Blatná, Sedlice	043108		
Stupeň dokumentace:	Datum zpracování:	Formáty:	Měřítko:	
DUSP	06/2021	A4x3		

S-kód:

Stupeň dokumentace:

Část:

Objekt:

Podobjekt:

Příloha:

Revize:

S

6

3

2

0

0

0

1

3

1

-

D

U

S

P

-

D

I

1

3

X

-

P

S

I

1

0

1

3

X

-

X

X

-

2

-

1

0

2

-

0

0

0

DOKUMENTACI LZE UŽÍVAT POUZE VE SMYSLU PŘÍSLUŠNÉ SMLOUVY O DÍLO. VÝKRES, ČI JEHO ČÁST, MŮŽE BÝT KOPÍROVÁN NEBO JINÝM ZPŮSOBEM ROZŠÍŘOVÁN POUZE PO PŘEDCHOZÍM SOUHLASU SAGASTA, s.r.o.