



Přejezd P1352 – Příčný řez č. 1
km 24,254 353

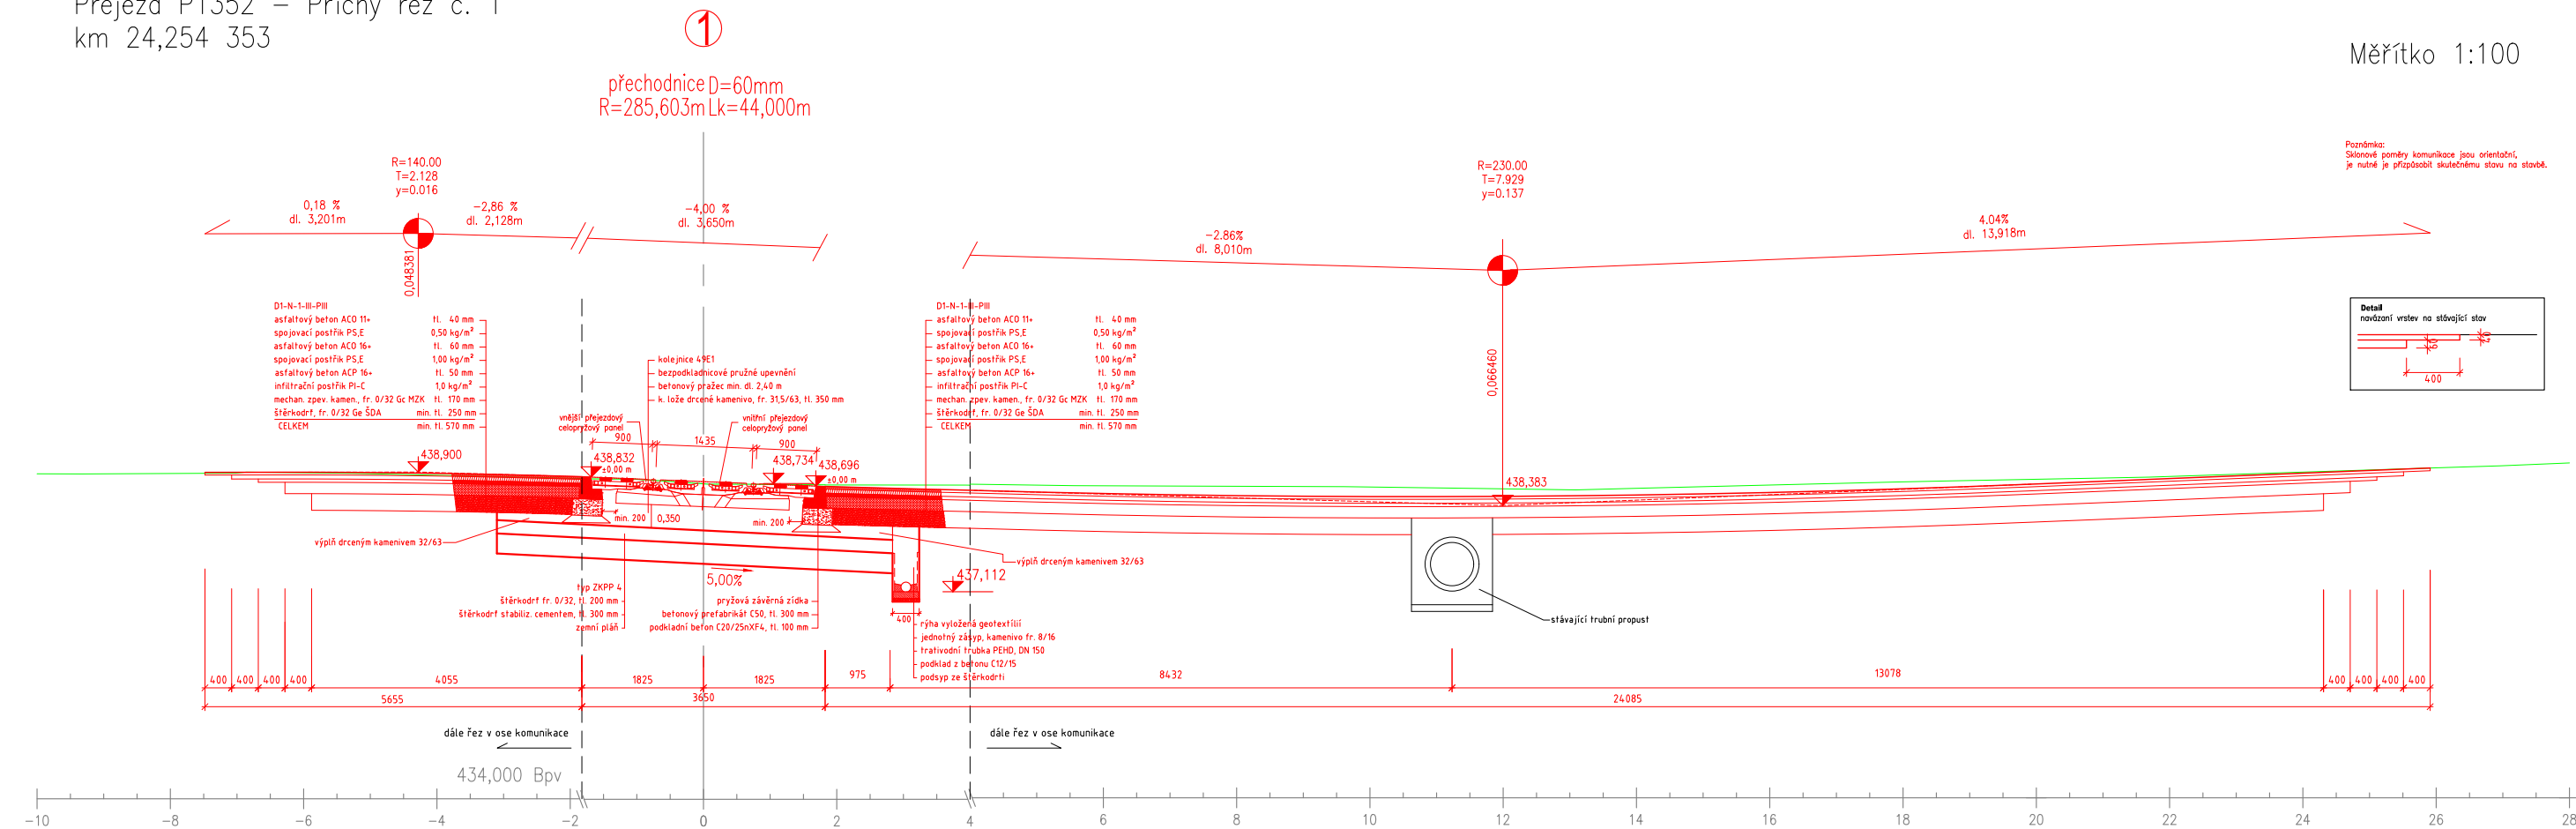


Příčné řezy pozemní komunikací

Příčný řez č. 1
km 0,060 00

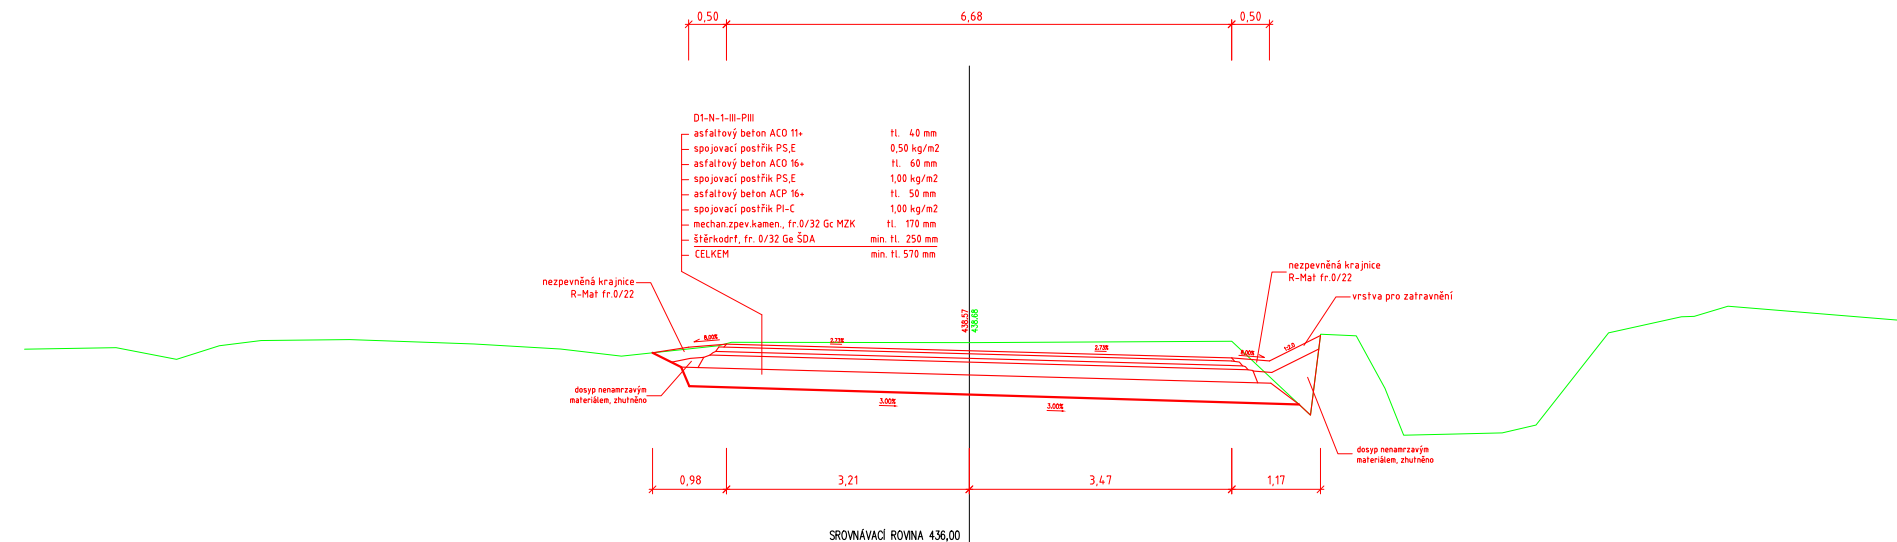

Příčný řez č. 2
km 0,080 00

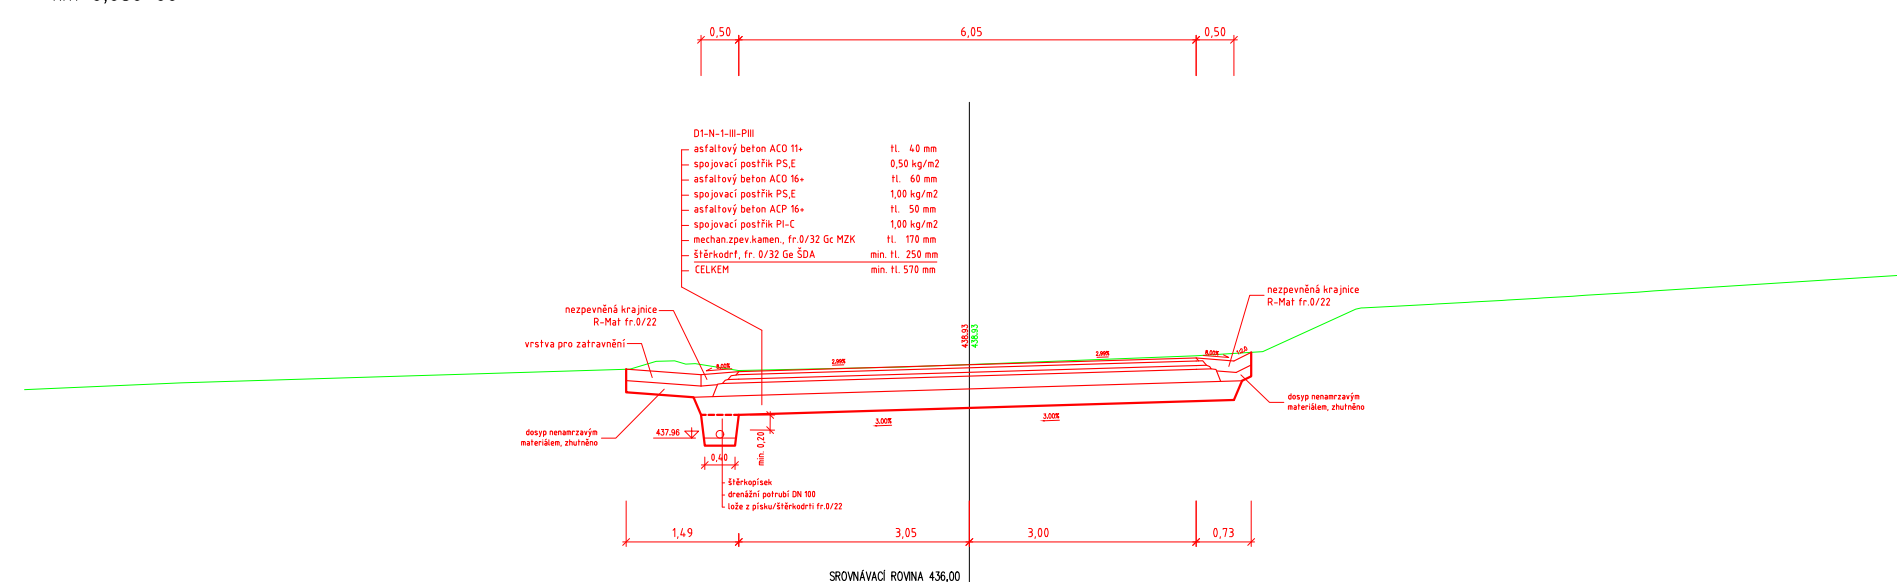

	EVROPSKÁ UNIE Evropské strukturální a investiční fondy Operační program Doprava	Ministerstvo dopravy Státní fond dopravní infrastruktury																	
Orientační schéma:		Razítko oprávněné osoby:																	
																			
Revize:	Datum:	Popis:	Kontroloval:																
000	21.02.2022	Definitivní odevzdání dokumentace	Ing. Stanislav Rýznar																
<table border="1" style="width: 100%; border-collapse: collapse;"> <tr> <td style="width: 20%;">Stavebník/Investor:</td> <td style="width: 40%;"> Správa železnic, státní organizace Adresa: Diážděná 1003/7, 110 00 Praha 1 </td> <td style="width: 40%; text-align: center;">  </td> </tr> <tr> <td>Zástupce investora:</td> <td>Stavební správa západ</td> <td> </td> </tr> <tr> <td>Adresa:</td> <td>Sokolovská 1995/278, 190 00 Praha 9</td> <td> </td> </tr> </table>				Stavebník/Investor:	Správa železnic, státní organizace Adresa: Diážděná 1003/7, 110 00 Praha 1		Zástupce investora:	Stavební správa západ		Adresa:	Sokolovská 1995/278, 190 00 Praha 9								
Stavebník/Investor:	Správa železnic, státní organizace Adresa: Diážděná 1003/7, 110 00 Praha 1																		
Zástupce investora:	Stavební správa západ																		
Adresa:	Sokolovská 1995/278, 190 00 Praha 9																		
<table border="1" style="width: 100%; border-collapse: collapse;"> <tr> <td style="width: 20%;">Zhotovitel stavby:</td> <td style="width: 40%;"> SAGASTA s.r.o. Adresa: Novodvorská 1010/14, 142 00, Praha 4 - Lhotka Kontakt: T: +420 261 344 100 E: info@sagasta.cz </td> <td style="width: 40%; text-align: center;">  </td> </tr> <tr> <td>Zhotovitel objektu:</td> <td> SAGASTA s.r.o. Adresa: Novodvorská 1010/14, 142 00, Praha 4 - Lhotka Kontakt: T: +420 261 344 100 E: info@sagasta.cz </td> <td style="text-align: center;">  </td> </tr> <tr> <td>Hlavní projektant (HIP): Ing. Stanislav Rýznar</td> <td> Specialista: Ing. Petr Velek </td> <td> Odpovědný projektant: Ing. Emil Špaček </td> </tr> <tr> <td> </td> <td> </td> <td> Zpracovatel: Ing. Petr Velek </td> </tr> </table>				Zhotovitel stavby:	SAGASTA s.r.o. Adresa: Novodvorská 1010/14, 142 00, Praha 4 - Lhotka Kontakt: T: +420 261 344 100 E: info@sagasta.cz		Zhotovitel objektu:	SAGASTA s.r.o. Adresa: Novodvorská 1010/14, 142 00, Praha 4 - Lhotka Kontakt: T: +420 261 344 100 E: info@sagasta.cz		Hlavní projektant (HIP): Ing. Stanislav Rýznar	Specialista: Ing. Petr Velek	Odpovědný projektant: Ing. Emil Špaček			Zpracovatel: Ing. Petr Velek				
Zhotovitel stavby:	SAGASTA s.r.o. Adresa: Novodvorská 1010/14, 142 00, Praha 4 - Lhotka Kontakt: T: +420 261 344 100 E: info@sagasta.cz																		
Zhotovitel objektu:	SAGASTA s.r.o. Adresa: Novodvorská 1010/14, 142 00, Praha 4 - Lhotka Kontakt: T: +420 261 344 100 E: info@sagasta.cz																		
Hlavní projektant (HIP): Ing. Stanislav Rýznar	Specialista: Ing. Petr Velek	Odpovědný projektant: Ing. Emil Špaček																	
		Zpracovatel: Ing. Petr Velek																	
Název stavby/akce:			Oznáčení (S-kód):																
Výstavba PZS (P1352) v km 24,254 trati Břežnice - Strakonice			S 632000131																
Název části:	Železniční přejezd		Označení zhotovitele: 120081																
Název objektu:	Přejezdová konstrukce		Označení části: D, 2, 1, 3																
Název přílohy:	Vzorové příčné řezy		Označení objektu/komplexu: SO 11-13-01																
Název dílčí části přílohy:			Číslo přílohy: 2 104																
Kraj:	Katastrální území:	TUDU:	Paré:																
Jihočeský	Blatná, Sedlice	043108																	
Stupeň dokumentace:	Datum zpracování:	Formáty:	Měřítko:																
DUP	02/2022	5 x A4	1 : 100																
<table border="1" style="width: 100%; border-collapse: collapse;"> <tr> <td style="width: 25%;">S-kód:</td> <td style="width: 25%;">Stupeň dokumentace:</td> <td style="width: 25%;">Objekt:</td> <td style="width: 25%;">Podpis:</td> </tr> <tr> <td>S 6 3 2 0 0 0 0 1 3 1</td> <td>D U S P</td> <td>0 2 1 3 X -</td> <td>0 1 2 1 3 0 1</td> </tr> <tr> <td>Příloha:</td> <td>Revize:</td> <td> </td> <td> </td> </tr> <tr> <td>- 2 -</td> <td>1 0 4</td> <td> </td> <td> </td> </tr> </table>				S-kód:	Stupeň dokumentace:	Objekt:	Podpis:	S 6 3 2 0 0 0 0 1 3 1	D U S P	0 2 1 3 X -	0 1 2 1 3 0 1	Příloha:	Revize:			- 2 -	1 0 4		
S-kód:	Stupeň dokumentace:	Objekt:	Podpis:																
S 6 3 2 0 0 0 0 1 3 1	D U S P	0 2 1 3 X -	0 1 2 1 3 0 1																
Příloha:	Revize:																		
- 2 -	1 0 4																		