



SO 11-21-01 Propustek v ev. km 24,282
STÁVAJÍCÍ STAV


PŮDORYS
M 1:50

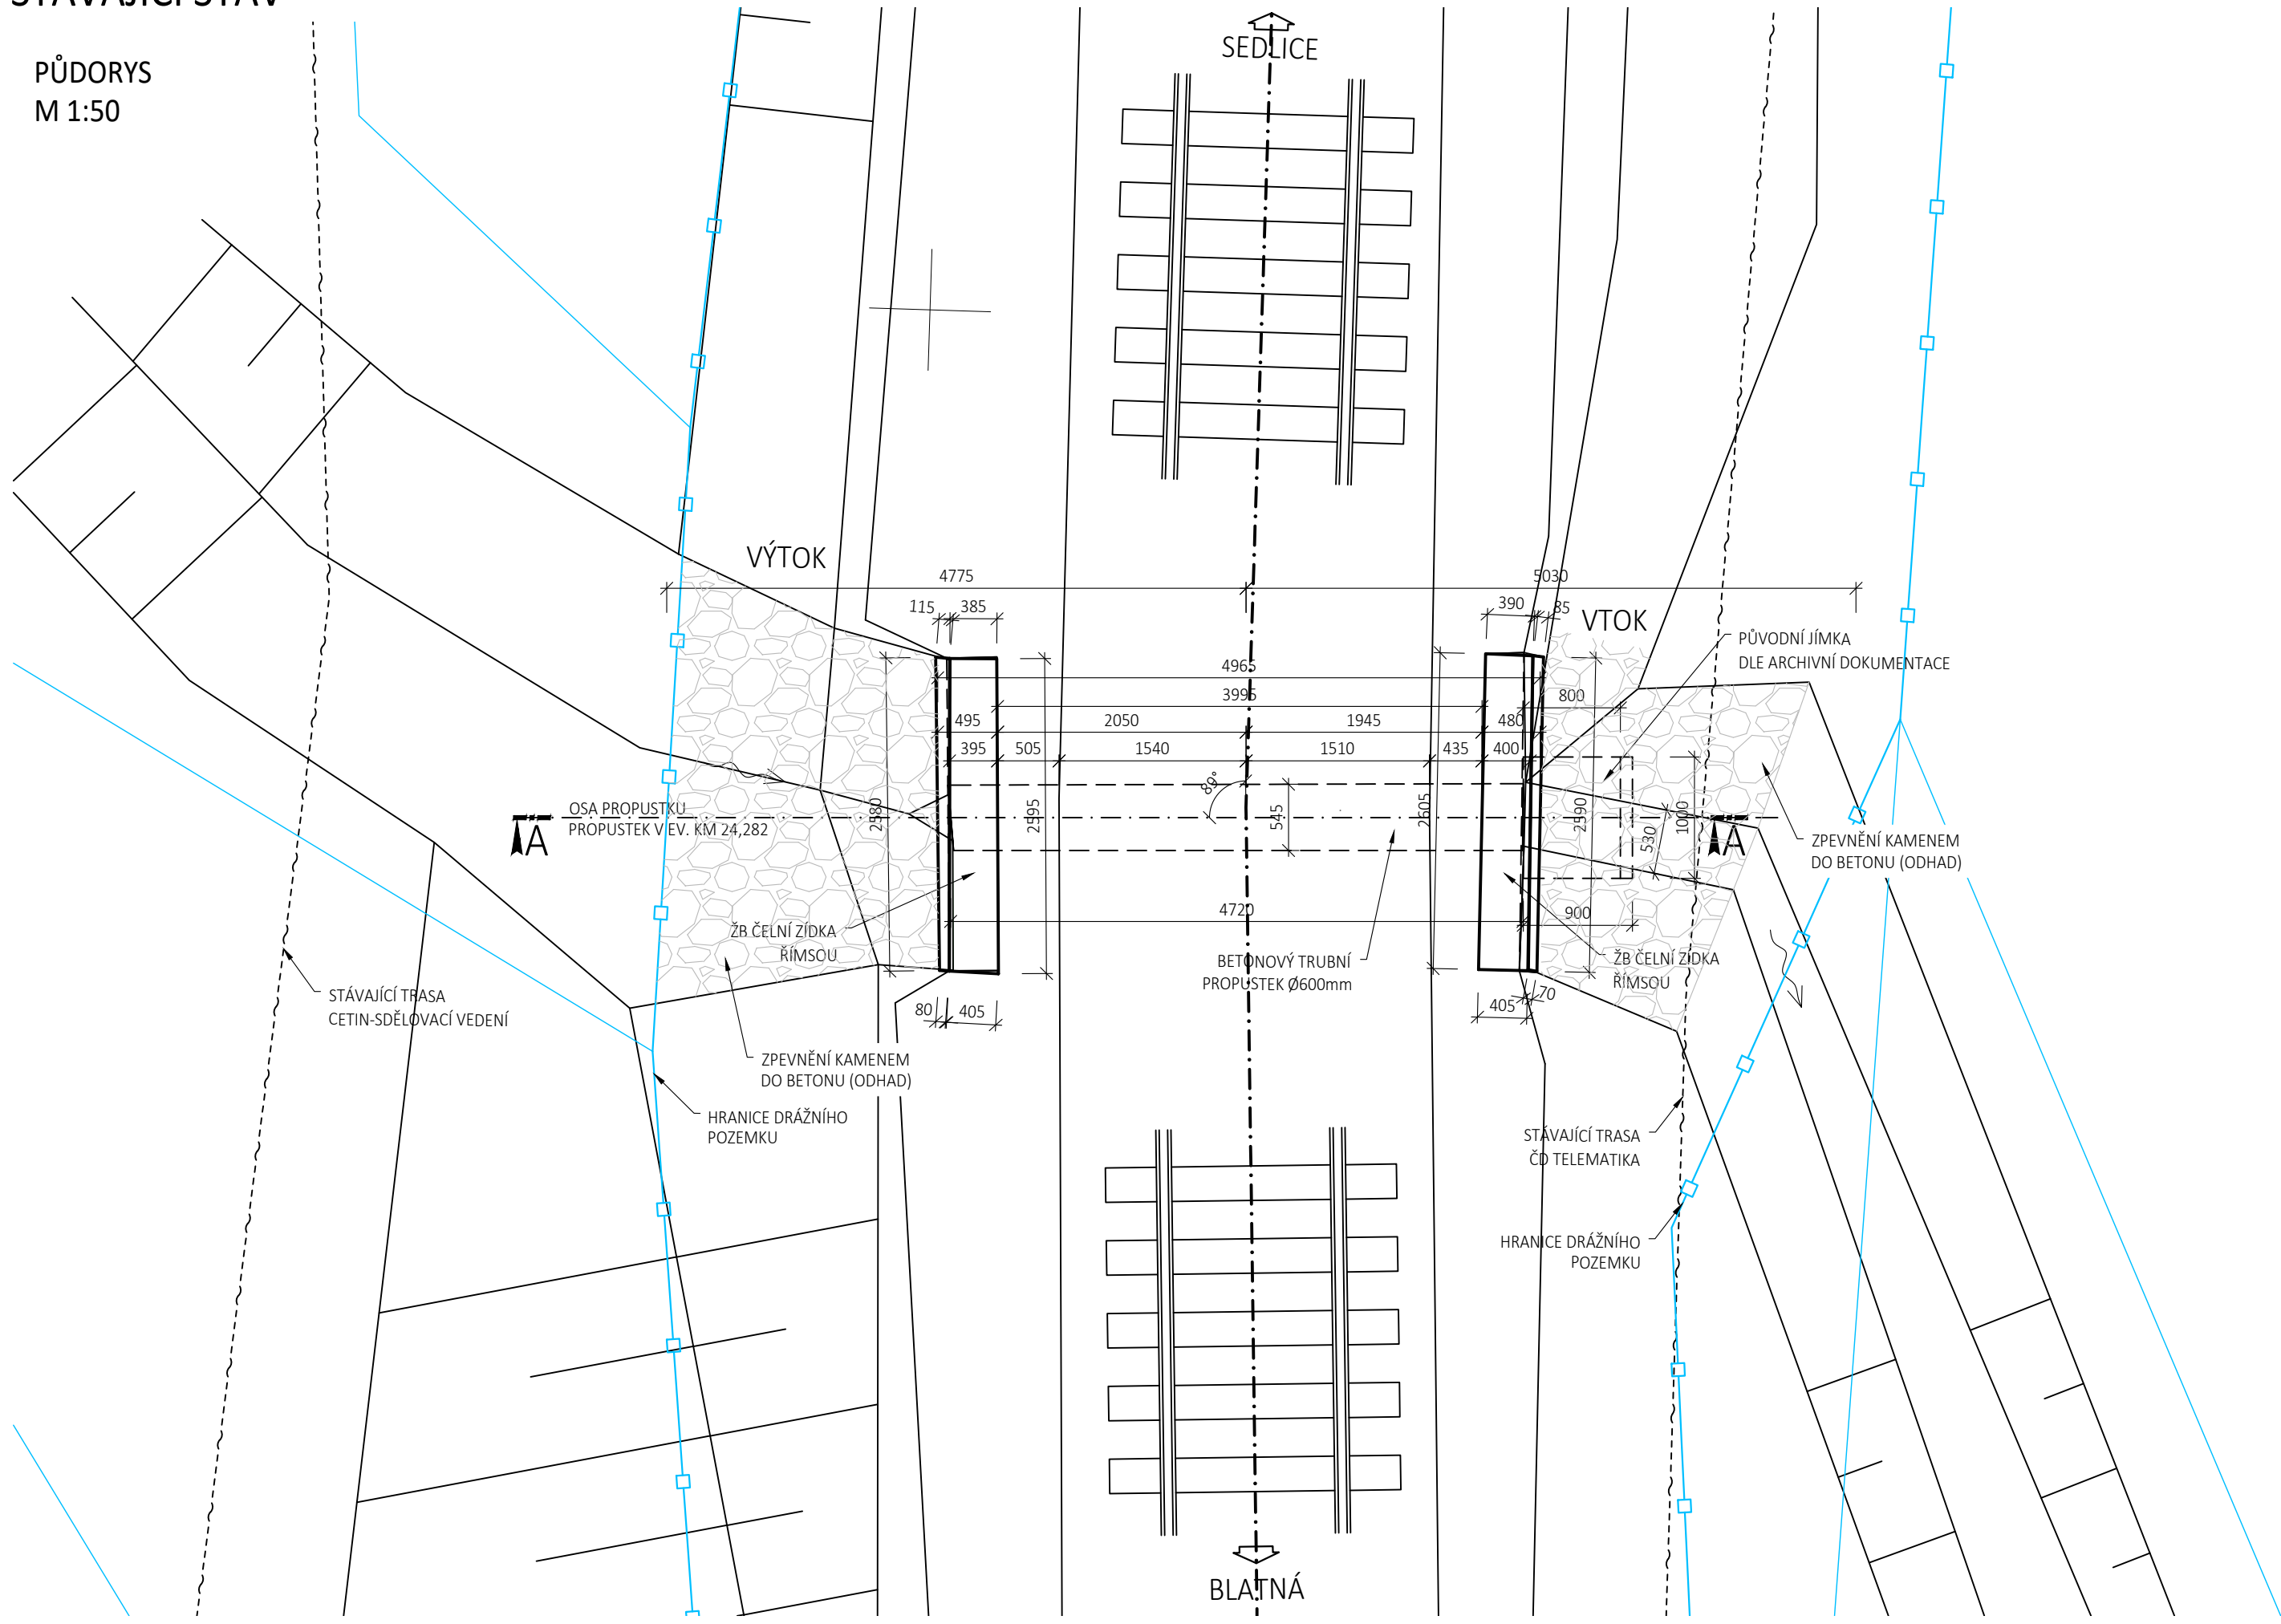

PODÉLNÝ ŘEZ
M 1:50

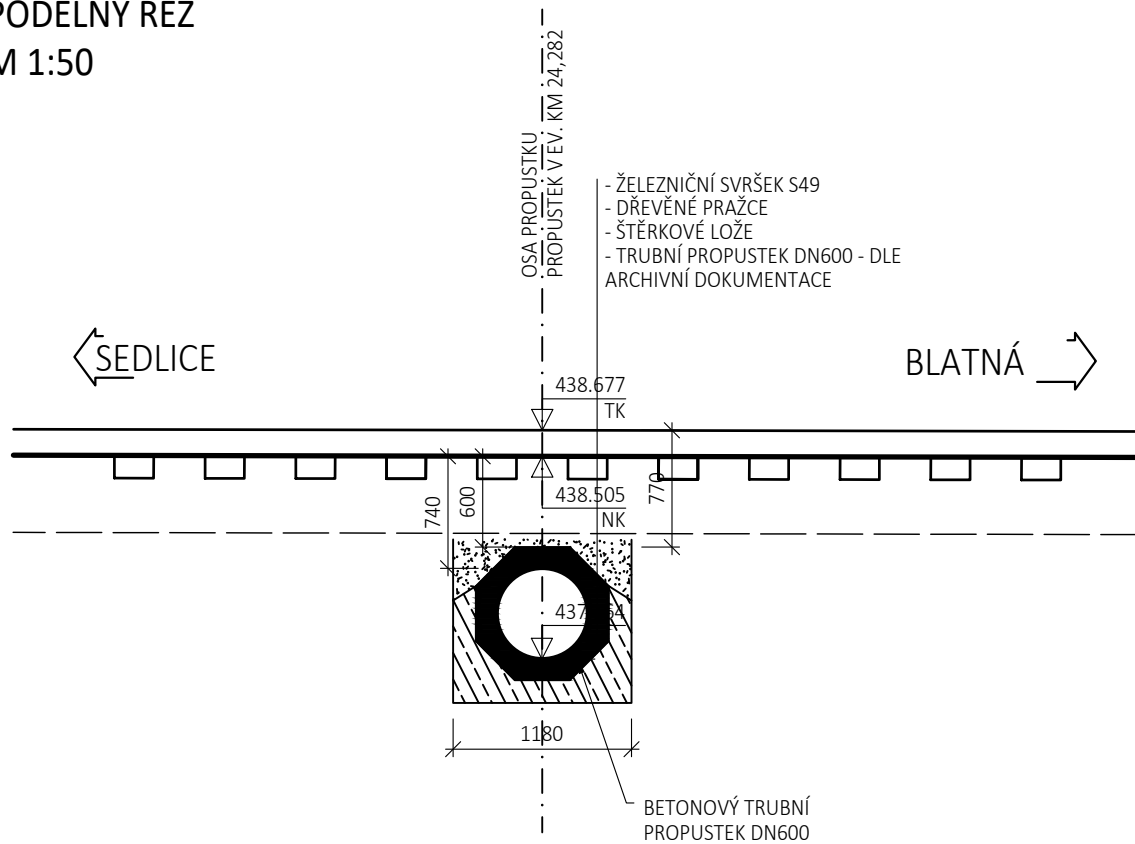

PŘÍČNÝ ŘEZ
M 1:50

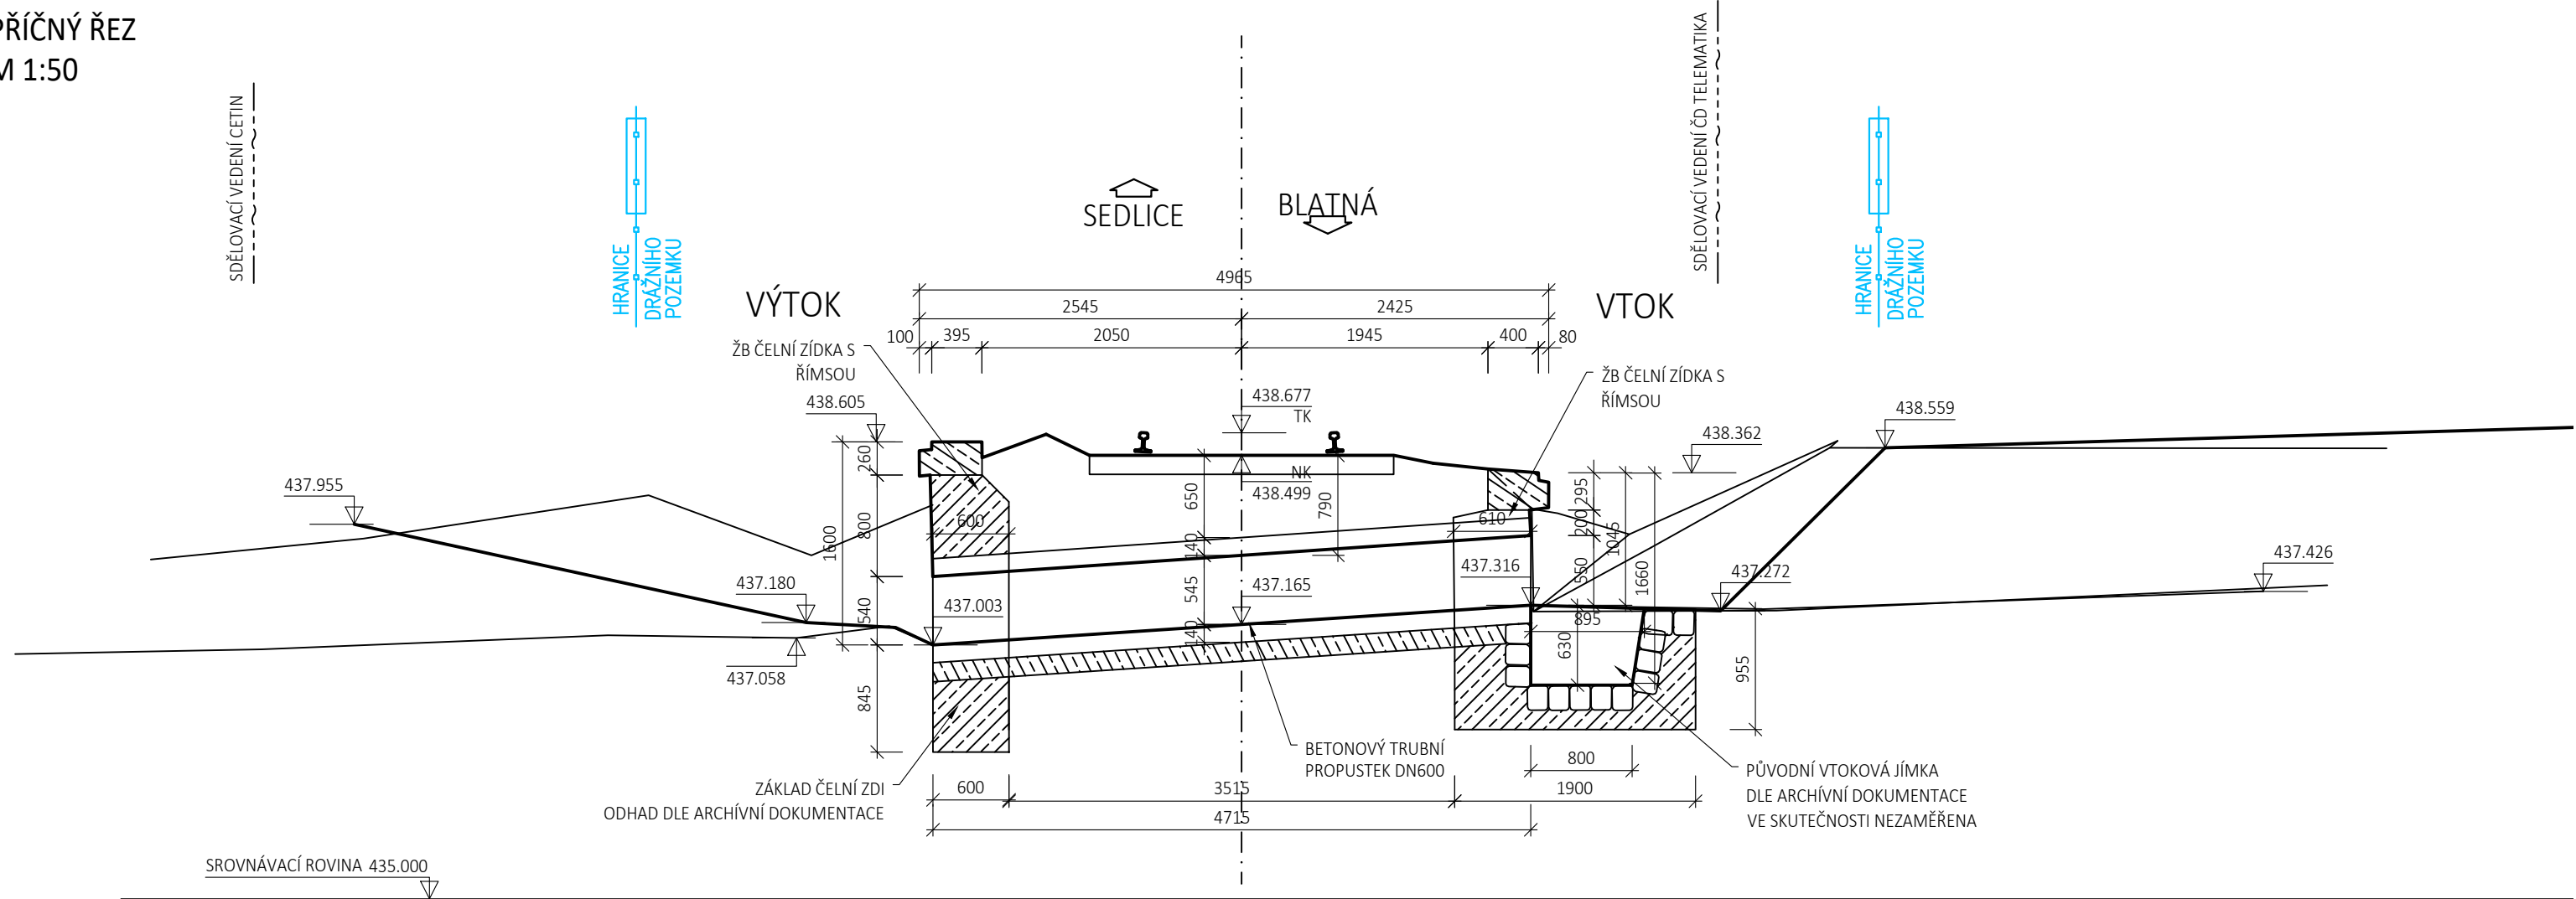

 EVROPSKÁ UNIE Evropské strukturální a investiční fondy Operační program Doprava		 Ministerstvo dopravy Státní fond dopravní infrastruktury	
			
Revize:		Datum:	
000		07.04.2022	
Popis:		Definitivní odevzdání dokumentace	
Kontroloval:		Ing. Stanislav Rýznar	
Stavebník/Investor:		Správa železnic, státní organizace	
Adresa:		Dlážděná 1003/7, 110 00 Praha 1	
Zástupce investora:		Stavební správa západ	
Adresa:		Sokolovská 1995/278, 190 00 Praha 9	
Zhotovitel stavby:		SAGASTA s.r.o.	
Adresa:		Novodvorská 1010/14, 142 00, Praha 4 - Lhotka	
Kontakt:		T: +420 261 344 100 E: info@sagasta.cz	
Zhotovitel objektu:		SAGASTA s.r.o.	
Adresa:		Novodvorská 1010/14, 142 00, Praha 4 - Lhotka	
Kontakt:		T: +420 261 344 100 E: info@sagasta.cz	
Hlavní projektant (HIP):		Specialista:	Odpovědný projektant:
Ing. Stanislav Rýznar		Ing. Jan Pospíšil	Ing. Vojtěch Zvěřina
Zpracovatel:		Ing. Petr Křesina	
Název stavby/akce:		Výstavba PZS (P1352) v km 24,254 trati Březnice - Strakonice	
Název části:		Železniční přejezdy	
Název objektu:		Trubní propustek v ev. km 24,282	
Název přílohy:		Stávající stav	
Název dílčí části přílohy:		Katastrální území:	
Kraj:		Jihočeský	
Stupeň dokumentace:		DUSP	
Datum zpracování:		06/2021	
Formáty:		5xA4	
Měřítko:		1:50	
Označení (S-kód):		S 632000131	
Označení zhotovitele:		120081	
Označení části:		D.2.1.4.2	
Označení objektu/komplexu:		SO 11-21-01	
Číslo přílohy:		2 102	
Paré:			
S-kód: S 6 3 2 0 0 0 1 3 1 - 0 0 U S P - 0 2 1 4 2 - 5 0 1 2 1 0 1 - X X - 2 - 1 0 2 - 0 0 0			
Stupeň dokumentace: Část: Objekt: Příloha: Revize:			
Dokumentaci lze užívat pouze ve smyslu příslušné smlouvy o dílo. Vykres, či jeho část, může být kopírován nebo jiným způsobem rozšiřován pouze po předchozím souhlasu SAGASTA, s.r.o.			