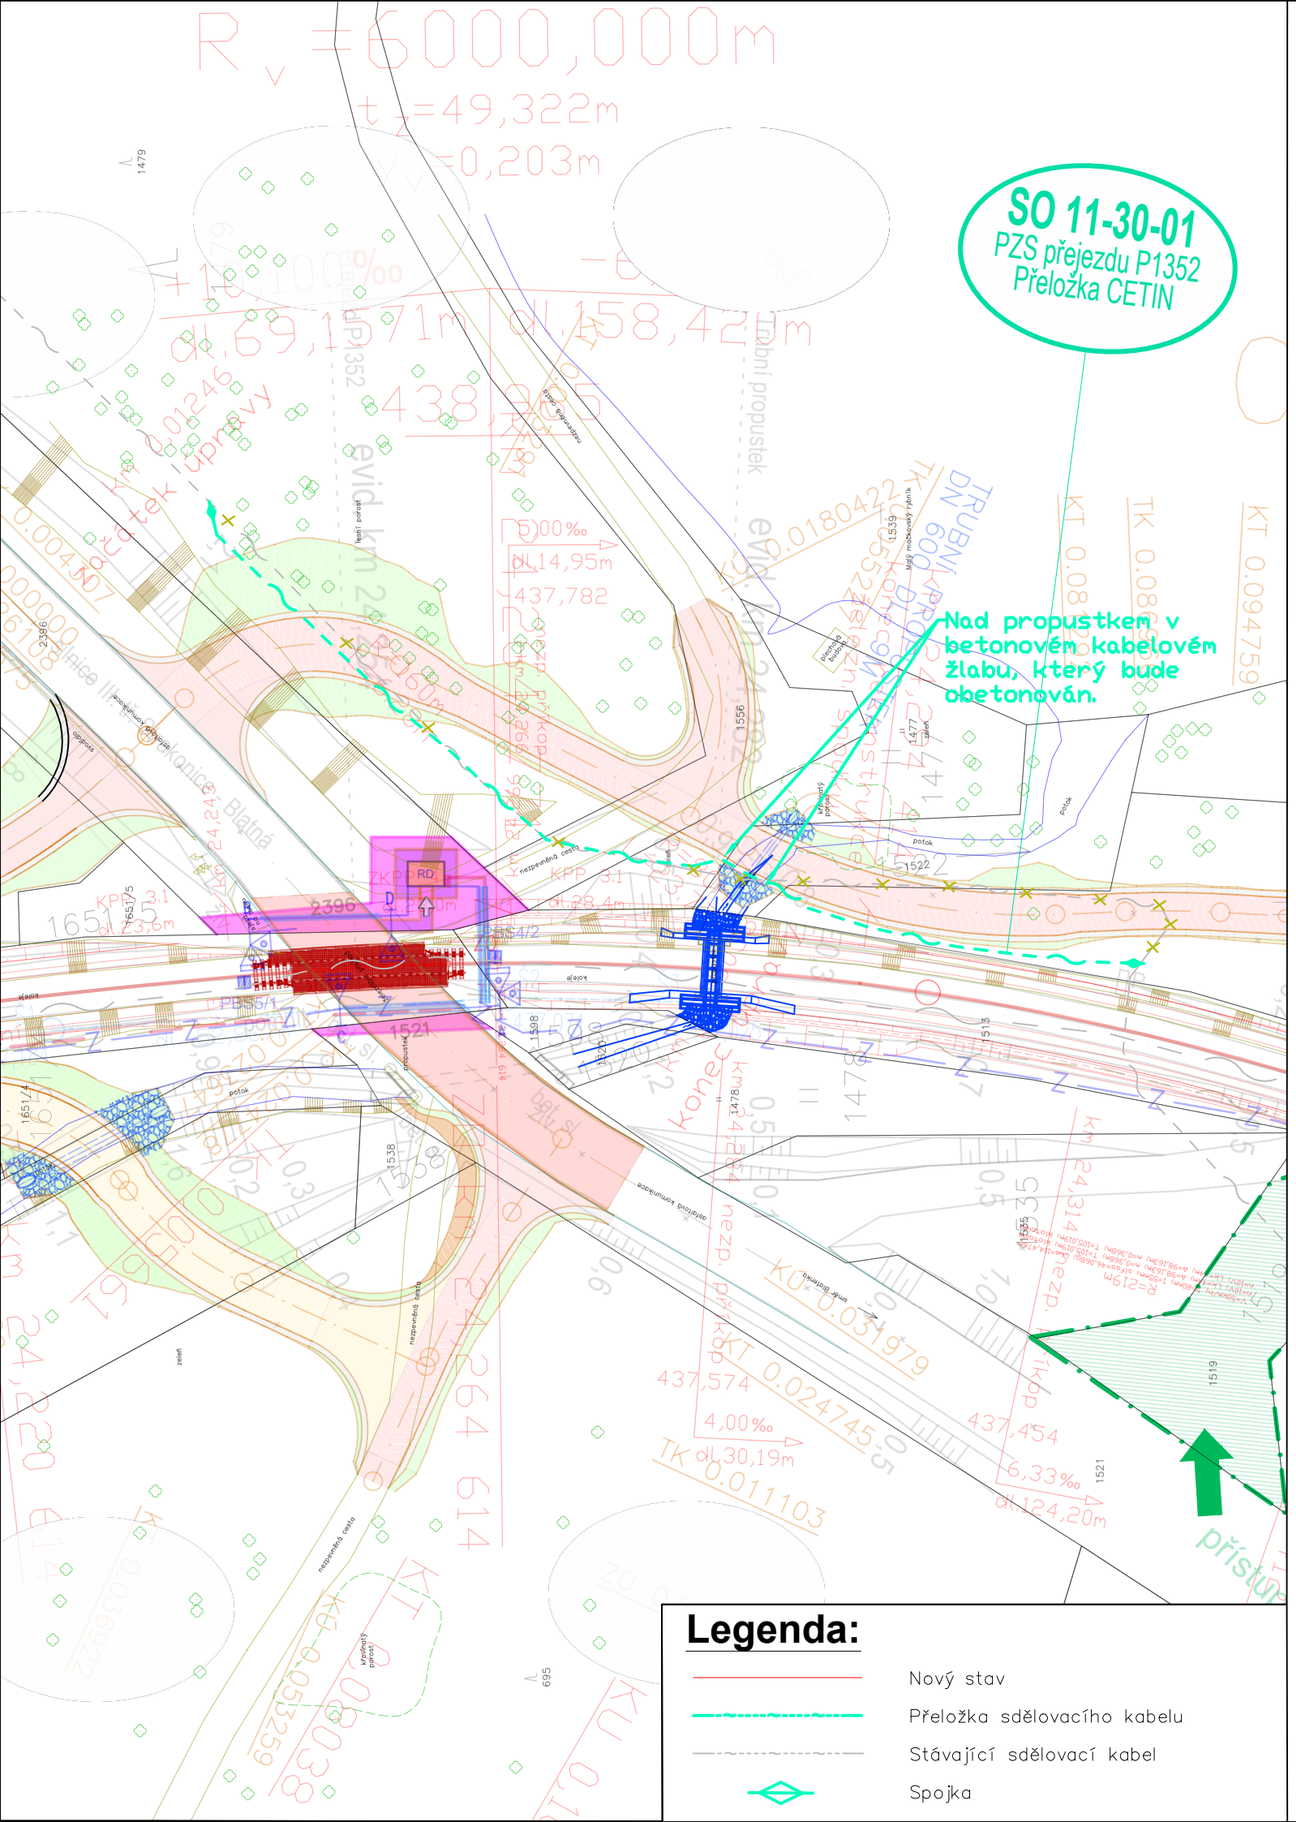

EVROPSKÁ UNIE
Evropské strukturální a investiční fondy
Operační program Doprava

Ministerstvo dopravy
Státní fond dopravní infrastruktury

Orientační schéma:

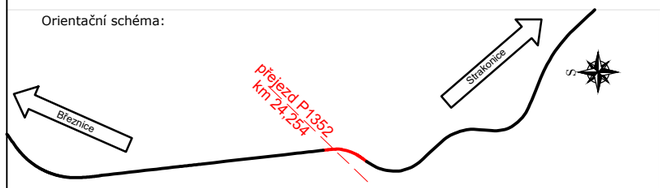

Razítko oprávněné osoby:

Podpis: Datum:

Revize:	Datum:	Popis:	Kontroloval:
000	07.04.2022	Definitivní odevzdání dokumentace	Ing. Stanislav Rýznar

Stavebník/Investor:	**Správa železnic, státní organizace**
Adresa:	Dlážděná 1003/7, 110 00 Praha 1
Zástupce investora:	Stavební správa západ
Adresa:	Sokolovská 1995/278, 190 00 Praha 9

SPRÁVA ŽELEZNIC

Zhotovitel stavby:	**SAGASTA s.r.o.**
Adresa:	Novodvorská 1010/14, 142 00, Praha 4 - Lhotka
Kontakt:	T: +420 261 344 100 E: info@sagasta.cz
Zhotovitel objektu:	**SAGASTA s.r.o.**
Adresa:	Novodvorská 1010/14, 142 00, Praha 4 - Lhotka
Kontakt:	T: +420 261 344 100 E: info@sagasta.cz

SAGASTA

Hlavní projektant (HIP):	Specialista:	Odpovědný projektant:	Zpracovatel:
Ing. Stanislav Rýznar	Ing. Stanislav Rýznar	Ing. Stanislav Rýznar	Karel Slivanský

Název stavby/akce:	**Výstavba PZS (P1352) v km 24,254 trati Březnice - Strakonice**			Označení (S-kód): S 632000131
				Označení zhotovitele: 120081
Název části:	Železniční přejezdy			Označení části: D.2.1.5.1
Název objektu:	**Přeložka CETIN**			Označení objektu/komplexu: **SO 11-30-01**
Název přílohy: Název dílčí části přílohy:	Situace			Číslo přílohy: **2 001**
Kraj: Jihočeský	Katastrální území: Blatná, Sedlice		TUDU: 043108	Paré:
Stupeň dokumentace: DUSP	Datum zpracování: 06/2021	Formáty: 2xA4	Měřítko: 1:500	

S-kód:	Stupeň dokumentace:	Část:	Objekt:	Podobjekt:	Příloha:	Revize:
S 6 3 2 0 0 0 1 3 1	_ D U S P	_ D 2 1 5 1	_ S O 1 1 3 0 0 1	_ X X	_ 2 _ 0 0 1	_ 0 0 0

DOKUMENTACI LZE UŽÍVAT POUZE VE SMYSLU PŘÍSLUŠNÉ SMLOUVY O DÍLO. VÝKRES, ČI JEHO ČÁST, MŮŽE BÝT KOPÍROVÁN NEBO JINÝM ZPŮSOBEM ROZŠIŘOVÁN POUZE PO PŘEDCHOZÍM SOUHLASU SAGASTA, s.r.o.