

**Správa železnic, státní organizace**  
**Správa železniční geodézie**  
Václavkova 169/1, 160 00 Praha 6

www.szdc.cz

Zaměřil	SŽG - Pracoviště České Budějovice
Zpracoval	Tomáš Peterka
Kontroloval	Iva Klivanová
Ověřil	Ing. Rudolf Křížek
Traťový úsek	TÚ 0431 Březnice (mimo) - Strakonice (mimo)



Management quality

ISO 9001

www.dekra.cz

**„Výstavba PZS (P1352) v km 24,254 trati Březnice - Strakonice“**


Rozsah km 23,000 - 25,200

**GEODETICKÉ A MAPOVÉ PODKLADY**

**Přehled kladu mapových listů JŽM**

Ředitel	Ing. Ondřej Červenka
Datum	09/2020
Číslo zakázky	G730Z290051
Souř.systém	S-JTSK
Výškový systém	Bpv
Stupeň PD	DUSP
Část.dokum.	Část
<b>I.6</b>	<b>3</b>

Přehled kladu mapových listů JŽM TU 0431 ML 033-037  
 Výstavba PZS (P1352) v km 24,254 trati Březnice - Strakonice  
 TU 0431 km 23,000 - 25,200  
 M 1:10 000

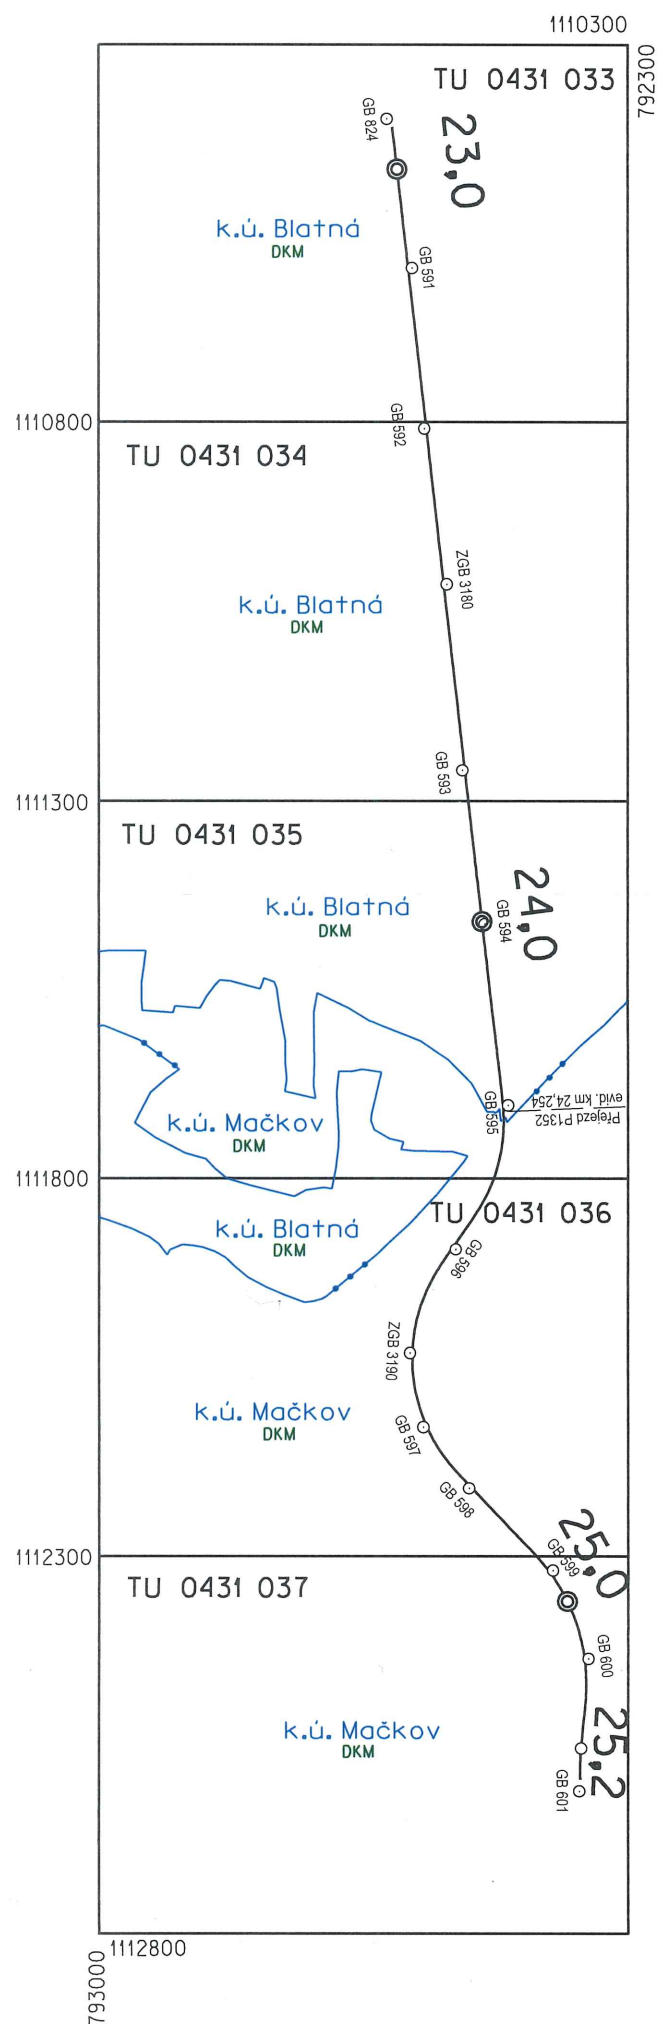

Náležitosti a přesností odpovídá  
 právním předpisům



*[Signature]*  
 20/2020  
 16. 9. 2020