
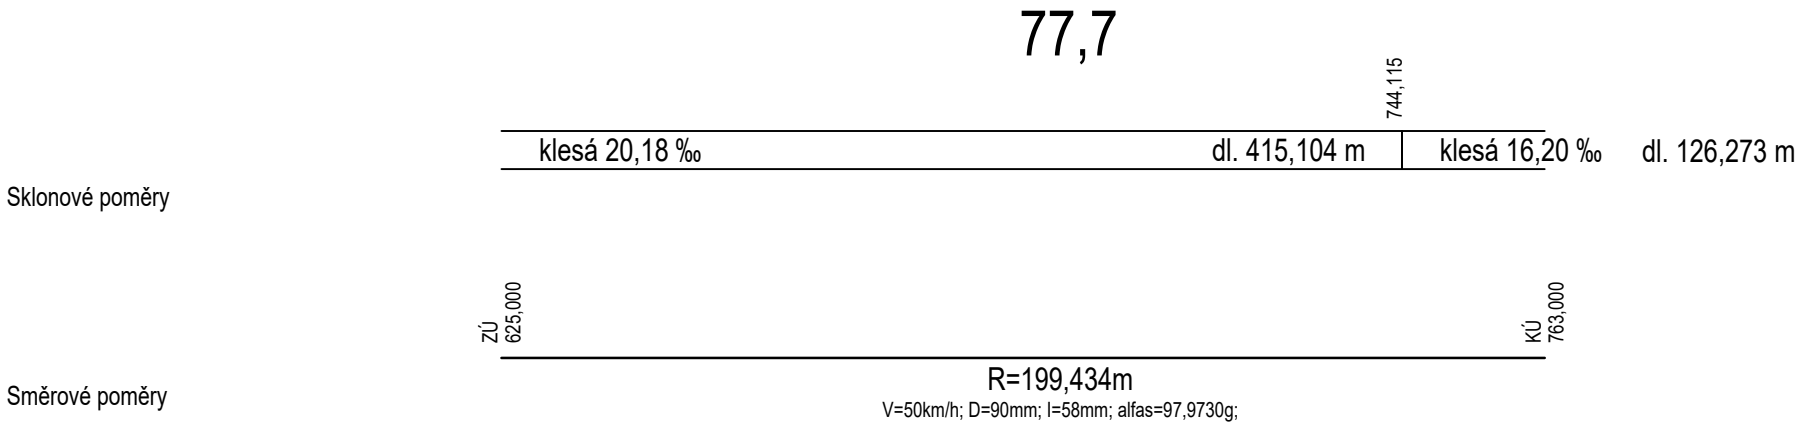


PODÉLNÝ PROFIL  
M 1:1000/100

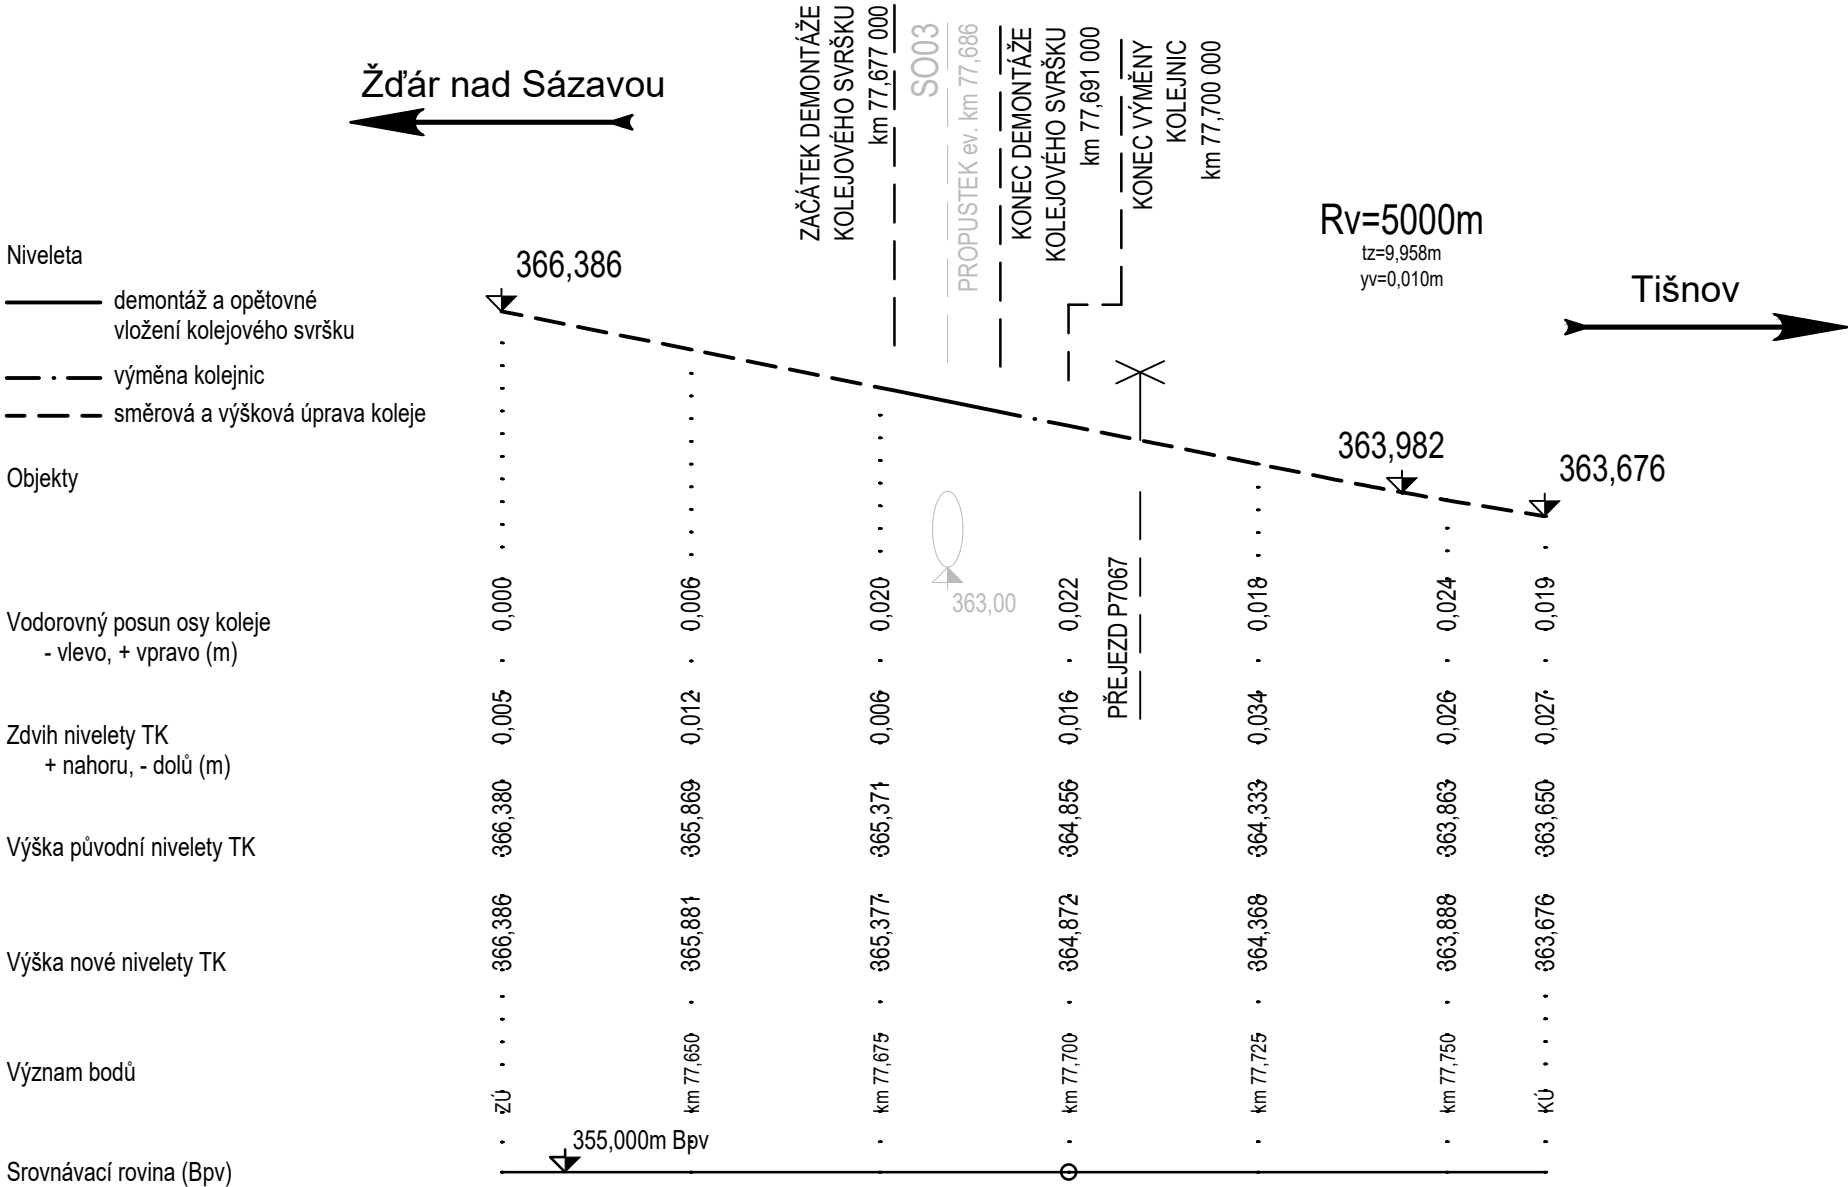

VEDOUČÍ PROJEKTU	ING. JAROSLAV LACINA		
ZODPOVĚDNÝ PROJEKTANT	ING. TOMÁŠ VACHUTKA		
VYPRACOVAL	ING. TOMÁŠ VACHUTKA		
KONTROLOVAL	ING. VLASTIMIL HORÁK		
KRAJ: VYSOČINA	OBEC: ŽDÁR NAD SÁZAVOU	DATUM	10/2020
INVESTOR (ZADAVATEL):	SPRÁVA ŽELEZNIC, státní organizace	ZMĚNA	
NÁZEV	SANACE SKAL V KM 77,600 - 77,700 V ÚSEKU ROŽNÁ - NEDVĚDICE		
ČÁST, OBJEKT	D.2 STAVEBNÍ ČÁST SO 04 ŽELEzniČNÍ SVRŠEK	FORMÁT	3 A4
PŘÍLOHA		MĚŘITKO	1:1000/100
		STUPEŇ	DUSP/PDPS
		ČÍS. ZAKÁZKY	B 268-4/1
		ARCHIVNÍ ČÍS.	298
		ČÍS. SOUPRAVY	ČÍS. PŘÍLOHY
			D.2.4.3