


KOLEJOVÝ PLÁN


M 1:200

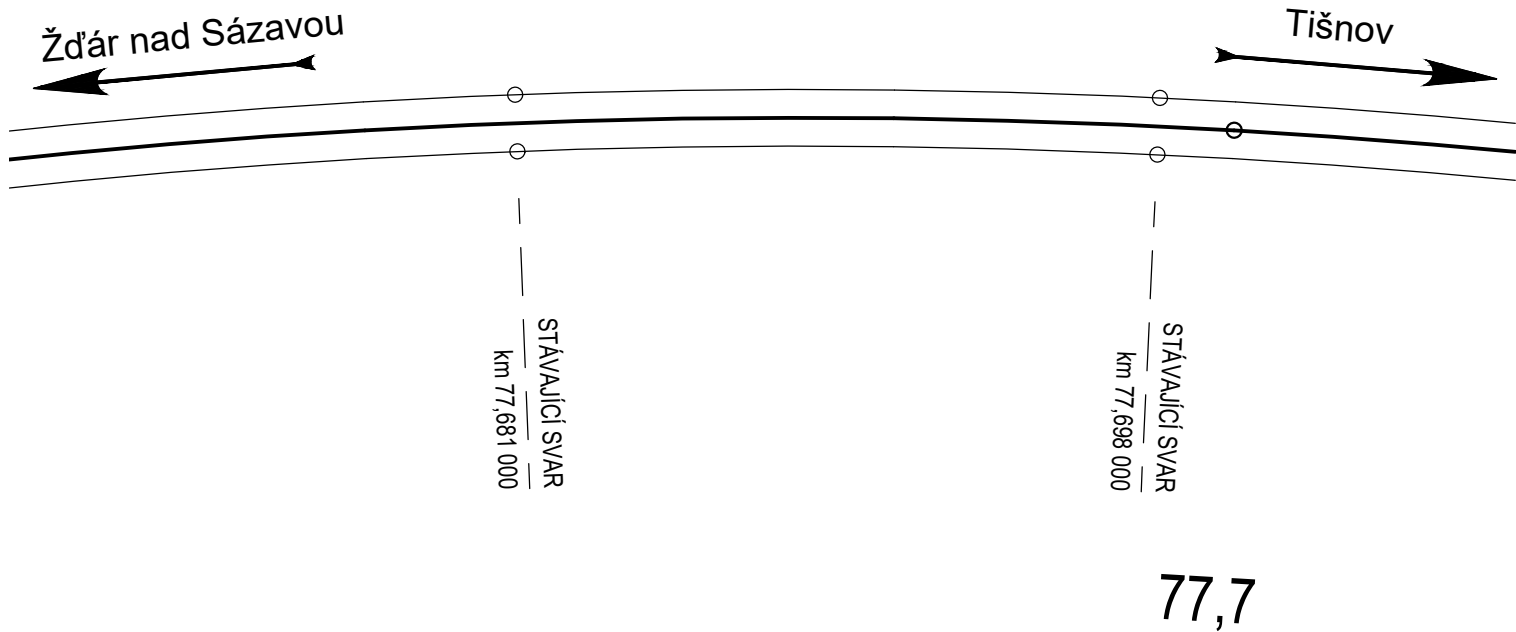



STÁVAJÍCÍ STAV



NOVÝ STAV

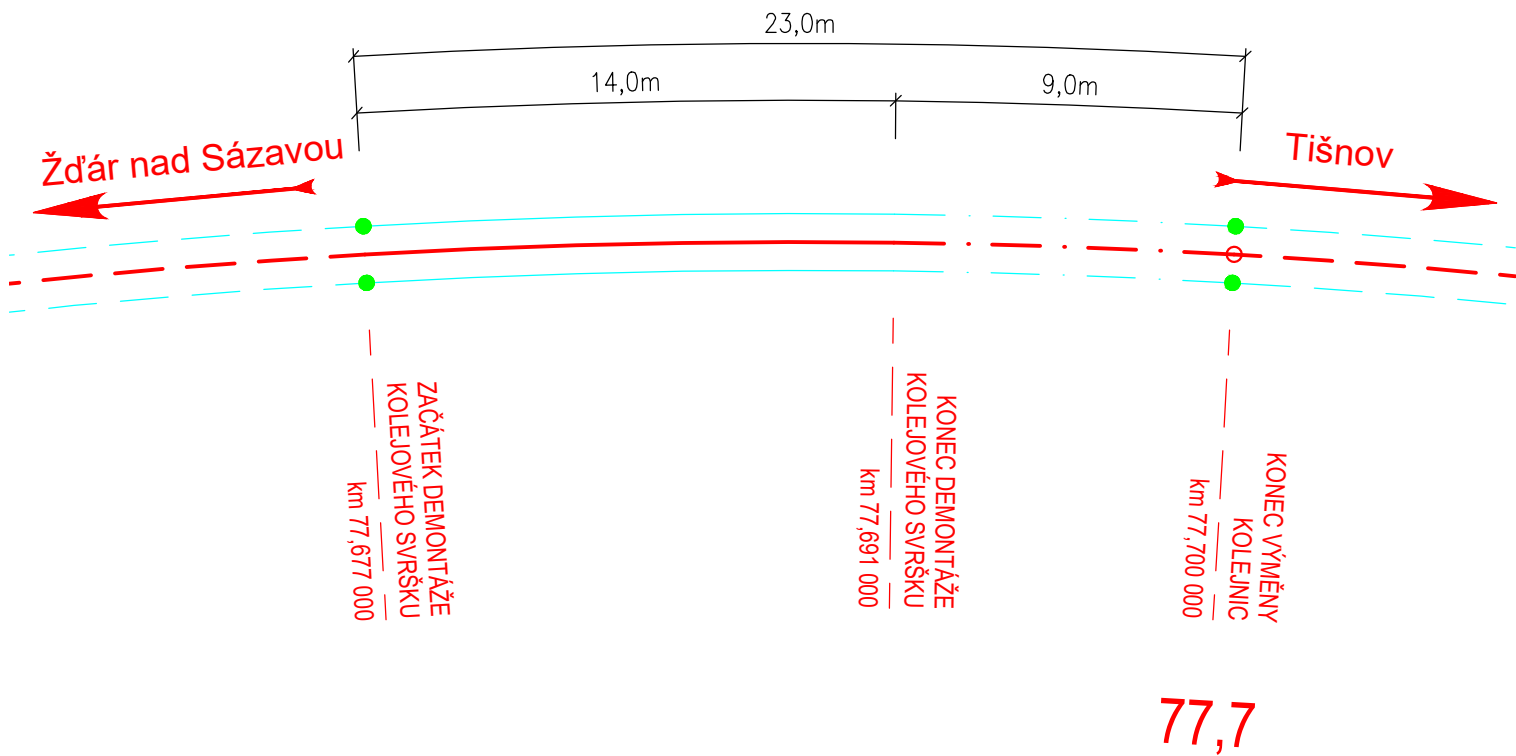

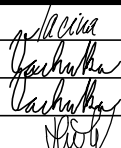VEDOUcí PROJEKTU	ING. JAROSLAV LACINA		 Ptašinského 10, 602 00 Brno Telefon: 541 432 611 E-mail: amberg@amberg.cz	
ZODPOVĚDNÝ PROJEKTANT	ING. TOMÁŠ VACHUTKA			
VYPRACOVAL	ING. TOMÁŠ VACHUTKA			
KONTROLOVAL	ING. VLASTIMIL HORÁK			
KRAJ: VYSOČINA		OBEC: ŽĎÁR NAD SÁZAVOU	DATUM	10/2020
INVESTOR (ZADAVATEL): SPRÁVA ŽELEZNIC, státní organizace			ZMĚNA	
NÁZEV	SANACE SKAL V KM 77,600 - 77,700 V ÚSEKU ROŽNÁ - NEDVĚDICE		FORMÁT	2 A4
ČÁST, OBJEKT			MĚŘÍTKO	1:200
			STUPEŇ	DUSP/PDPS
			ČÍS. ZAKÁZKY	B 268-4/1
PŘÍLOHA	KOLEJOVÝ PLÁN		ARCHIVNÍ ČÍS.	298
			ČÍS. SOUPRAVY	ČÍS. PŘÍLOHY
			D.2.4.6	