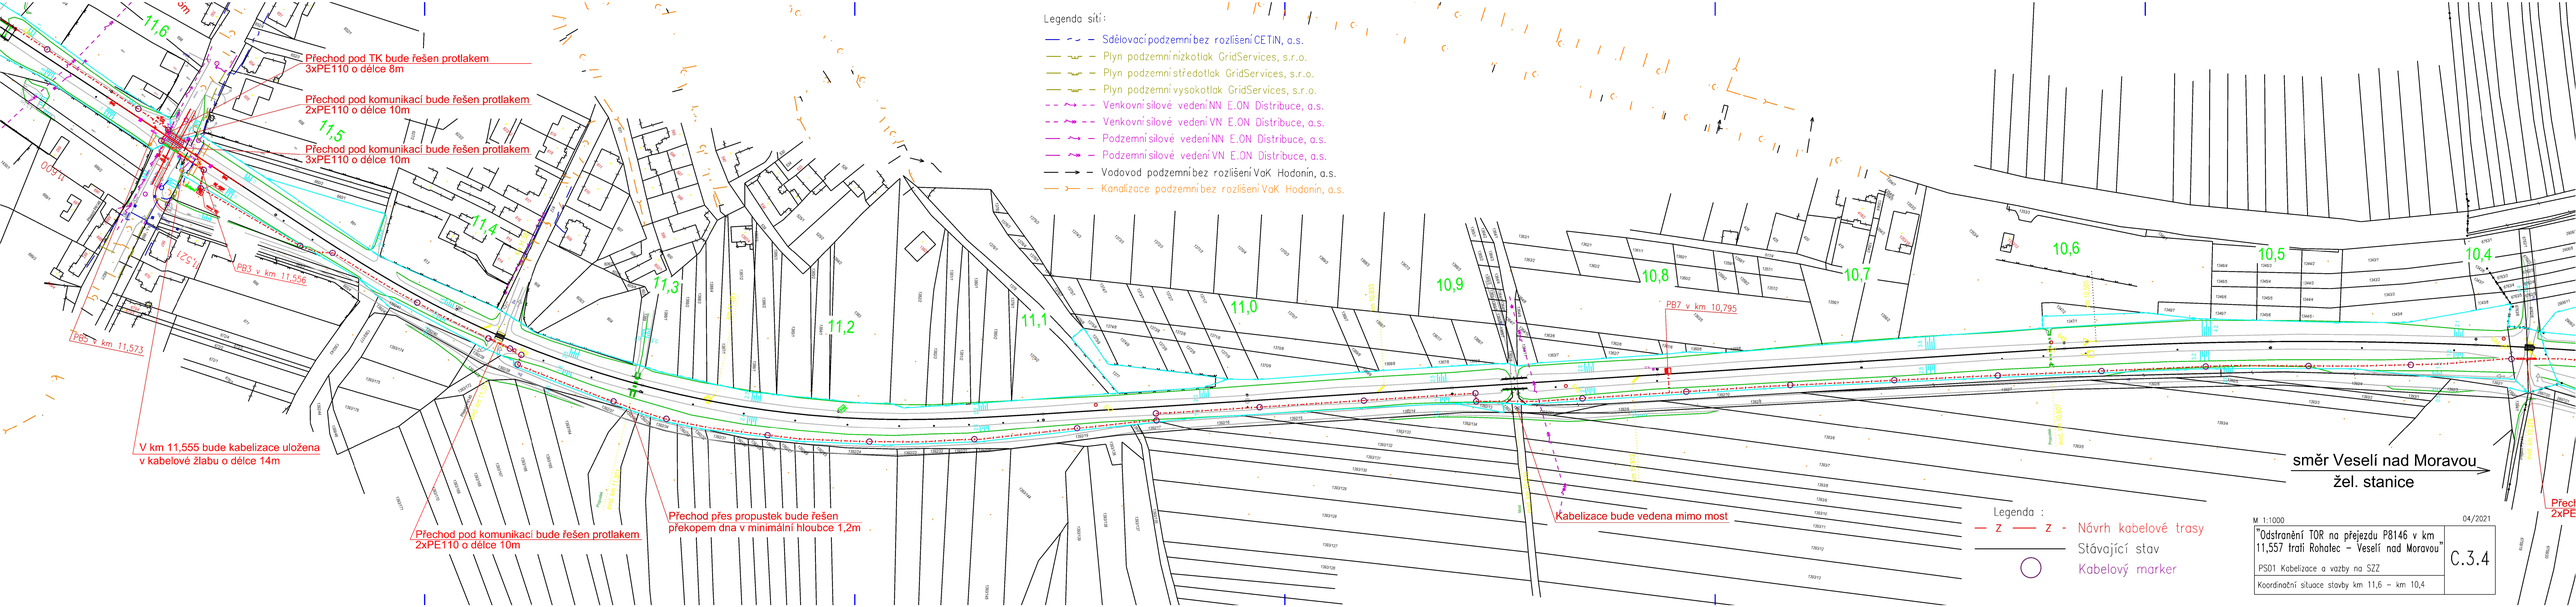
Legenda sítí:
Sdělovací podzemní bez rozlišení CETIN, a.s.
Plyn podzemní nízkotlak GridServices, s.r.o.
Plyn podzemní středotlak GridServices, s.r.o.
Plyn podzemní vysokotlak GridServices, s.r.o.
Venkovní silové vedení NN E.ON Distribuce, a.s.
Venkovní silové vedení VN E.ON Distribuce, a.s.
Podzemní silové vedení NN E.ON Distribuce, a.s.
Podzemní silové vedení VN E.ON Distribuce, a.s.
Vodovod podzemní bez rozlišení VaK Hodonín, a.s.
Kanalizace podzemní bez rozlišení VaK Hodonín, a.s.
Přechod pod TK bude řešen protlakem 3xPE110 o délce 8m
Přechod pod komunikací bude řešen protlakem 2xPE110 o délce 10m
Přechod pod komunikací bude řešen protlakem 3xPE110 o délce 10m
PB3 v km 11,556
PB5 v km 11,573
V km 11,555 bude kabelizace uložena v kabelové žlabu o délce 14m
Přechod pod komunikací bude řešen protlakem 2xPE110 o délce 10m
Přechod přes propustek bude řešen překopem dna v minimální hloubce 1,2m
PB7 v km 10,795
Kabelizace bude vedena mimo most
směr Veselí nad Moravou žel. stanice
Legenda :
Z Z - Návrh kabelové trasy
Stávající stav
Kabelový marker
M 1:1000
04/2021
"Odstranění TOR na přejezdu PB146 v km 11,557 trati Rohatec - Veselí nad Moravou"
PS01 Kabelizace a vazby na SZZ
Koordinační situace stavby km 11,6 - km 10,4
C.3.4