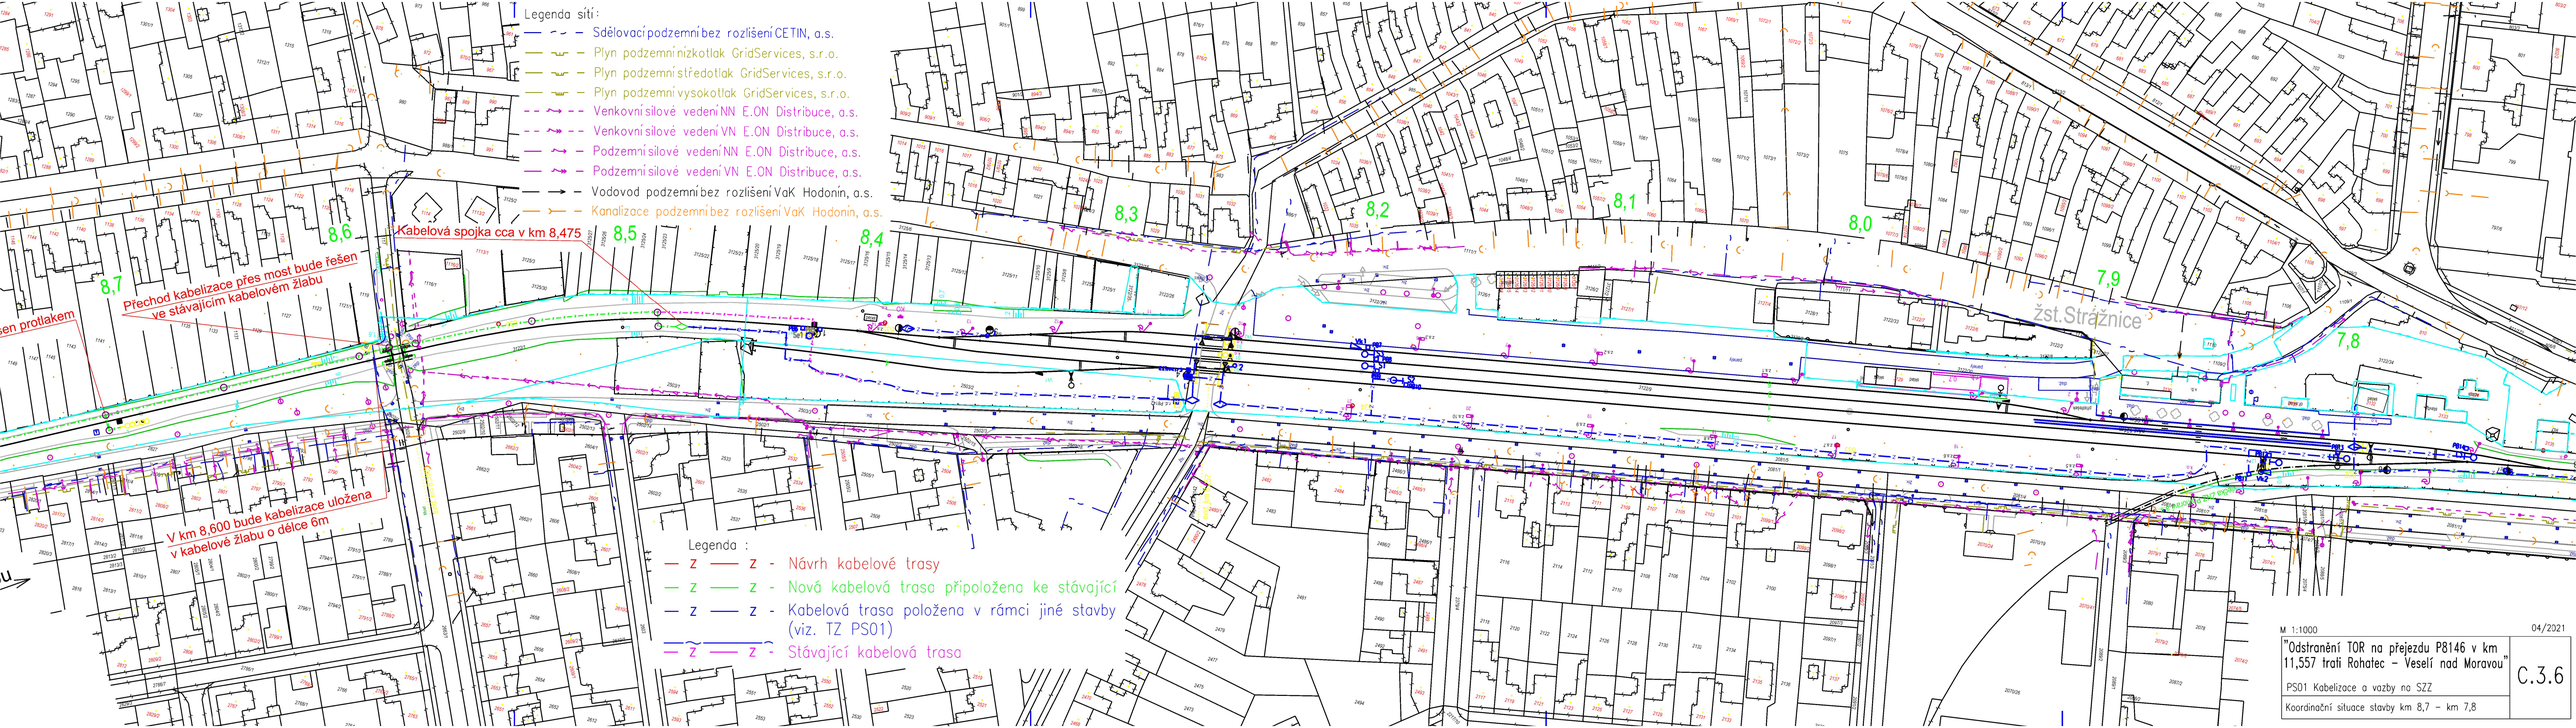
Legenda sítí :
Sdělovací podzemní bez rozlišení CETIN, a.s.
Plyn podzemní nízkotlak GridServices, s.r.o.
Plyn podzemní středotlak GridServices, s.r.o.
Plyn podzemní vysokotlak GridServices, s.r.o.
Venkovní silové vedení NN E.ON Distribuce, a.s.
Venkovní silové vedení VN E.ON Distribuce, a.s.
Podzemní silové vedení NN E.ON Distribuce, a.s.
Podzemní silové vedení VN E.ON Distribuce, a.s.
Vodovod podzemní bez rozlišení VaK Hodonín, a.s.
Kanalizace podzemní bez rozlišení VaK Hodonín, a.s.
Kabelová spojka cca v km 8,475
Přechod kabelizace přes most bude řešen ve stávajícím kabelovém žlabu
V km 8,600 bude kabelizace uložena v kabelové žlabu o délce 6m
8,0
8,1
8,2
8,3
8,4
8,5
8,6
8,7
7,8
7,9
žst.Strážnice
Legenda :
Návrh kabelové trasy
Nová kabelová trasa připoložena ke stávající
Kabelová trasa položena v rámci jiné stavby (viz. TZ PS01)
Stávající kabelová trasa
M 1:1000
04/2021
"Odstranění TOR na přejezdu P8146 v km 11,557 trati Rohatec – Veselí nad Moravou"
PS01 Kabelizace a vazby na SZZ
Koordinační situace stavby km 8,7 – km 7,8
C.3.6