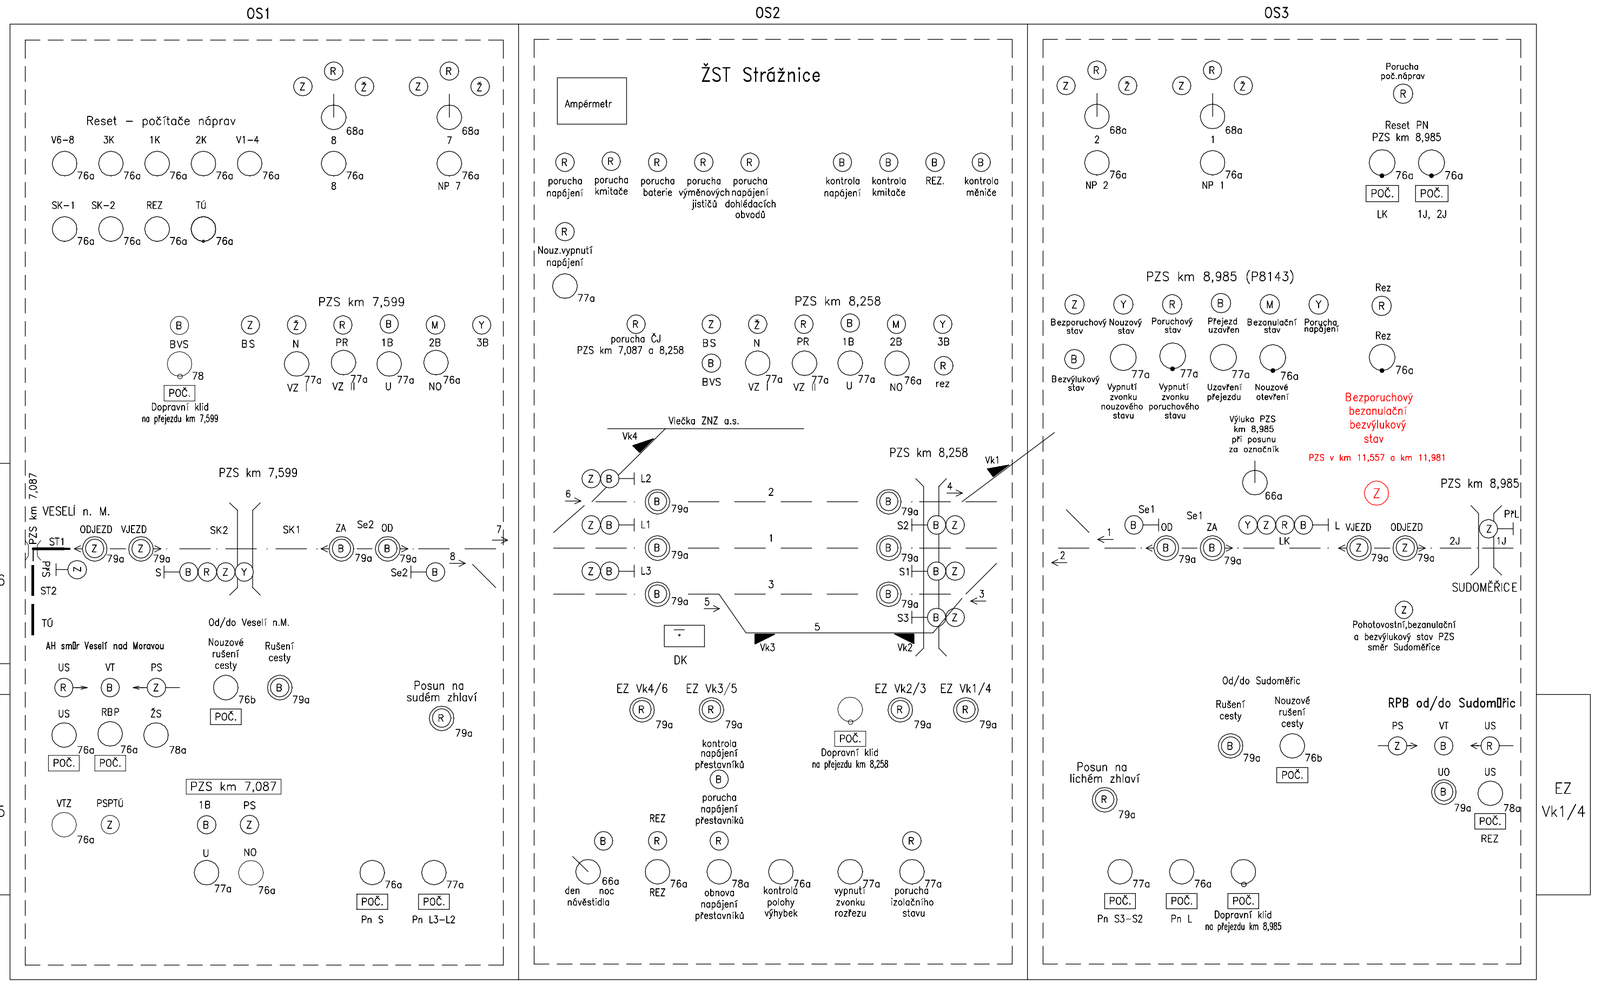

LEGENDA

BS	Bezporuchový stav
N	Nouzový stav
PR	Poruchový stav
1B	Kontrola činnosti
2B	Bezanulační stav
3B	Porucha napájení
VZ I	Vypnutí zvonku poruchy I.stupně
VZ II	Vypnutí zvonku poruchy II.stupně
NO	Nouzové otevření přejezdu
BVS	Bezvýlukový stav
NP	Nouzové přestavění vým.
DKNPN	Dopravní klid na přejezdu nezaveden
US	Udělení souhlasu
VT	Volnost trati
PS	Příjem souhlasu
UO	Udělení odhlášky
ŽS	Žádost o tratový souhlas
VTZ	Vypnutí tratového zvonku
RBP	Rušení blokové podmínky
PSPTÚ	Pohotovostní stav přejezdů tratového úseku Strážnice – Veselí nad Mor.

PZS km 7,087

PS	Pohotovostní stav
1B	Přejezd uzavřen

Vysvětlivky

Maketa PŘS bude přemístněna, otvor zakryt štítkem PZS v km 7,087

Do PSPTÚ bude zapracována součtová indikace

Plně kontroly PZS v km 7,087 v DK žst. Veselí nad Moravou kolejová deska KD1

Upraveno v rámci akce : Odstranění TOR na přejezdu P8146 v km 11,557 trati Rohatec – Veselí nad Moravou SB Projekt s.r.o., 03/2021, DUSP

REVIZE Č.	DATUM	ZMĚNA

OBJEDNAVATEL PROJEKTU:	SŽDC s.o. Dlážděná 1003/7, 110 00 Praha 1 Zastoupená: SŽDC s.o., Stavební správa východ, Nerudova 1, 772 58 Olomouc			
HIP:	Stanislav Brhel	Zhotovitel projektové dokumentace:		Výtisk číslo:
ODP. PROJ.:	Stanislav Brhel	**SB projekt s.r.o.**		
VYPRACOVAL:	Stanislav Brhel	Kasárenská 4063/4, 695 01 Hodonín		
KONTROLOVAL:	Ing. Petr Szabo			
Stavba:	Rekonstrukce žel. přejezdu v km 8,985 (P8143) včetně doplnění závor a doplnění chodníků a výstražníků na přejezdu v km 2,398 (P8134) trati Veselí nad Moravou - Sudoměřice nad Moravou	Archivní číslo: 1703170-01_PS01_0601.dwg		
Část:	PS01 PZS v km 8,985	Formát: 3xA4	Datum: 10/2019	Měřítko: -
Název přílohy:	Schéma ovládacího stolu TEST 14 ŽST Strážnice	Stupeň PD: DSPS	Část: D.1	Příloha: 0601