


Trubní propustek v km 13,954

směr Rohatec

směr Veselí nad Moravou

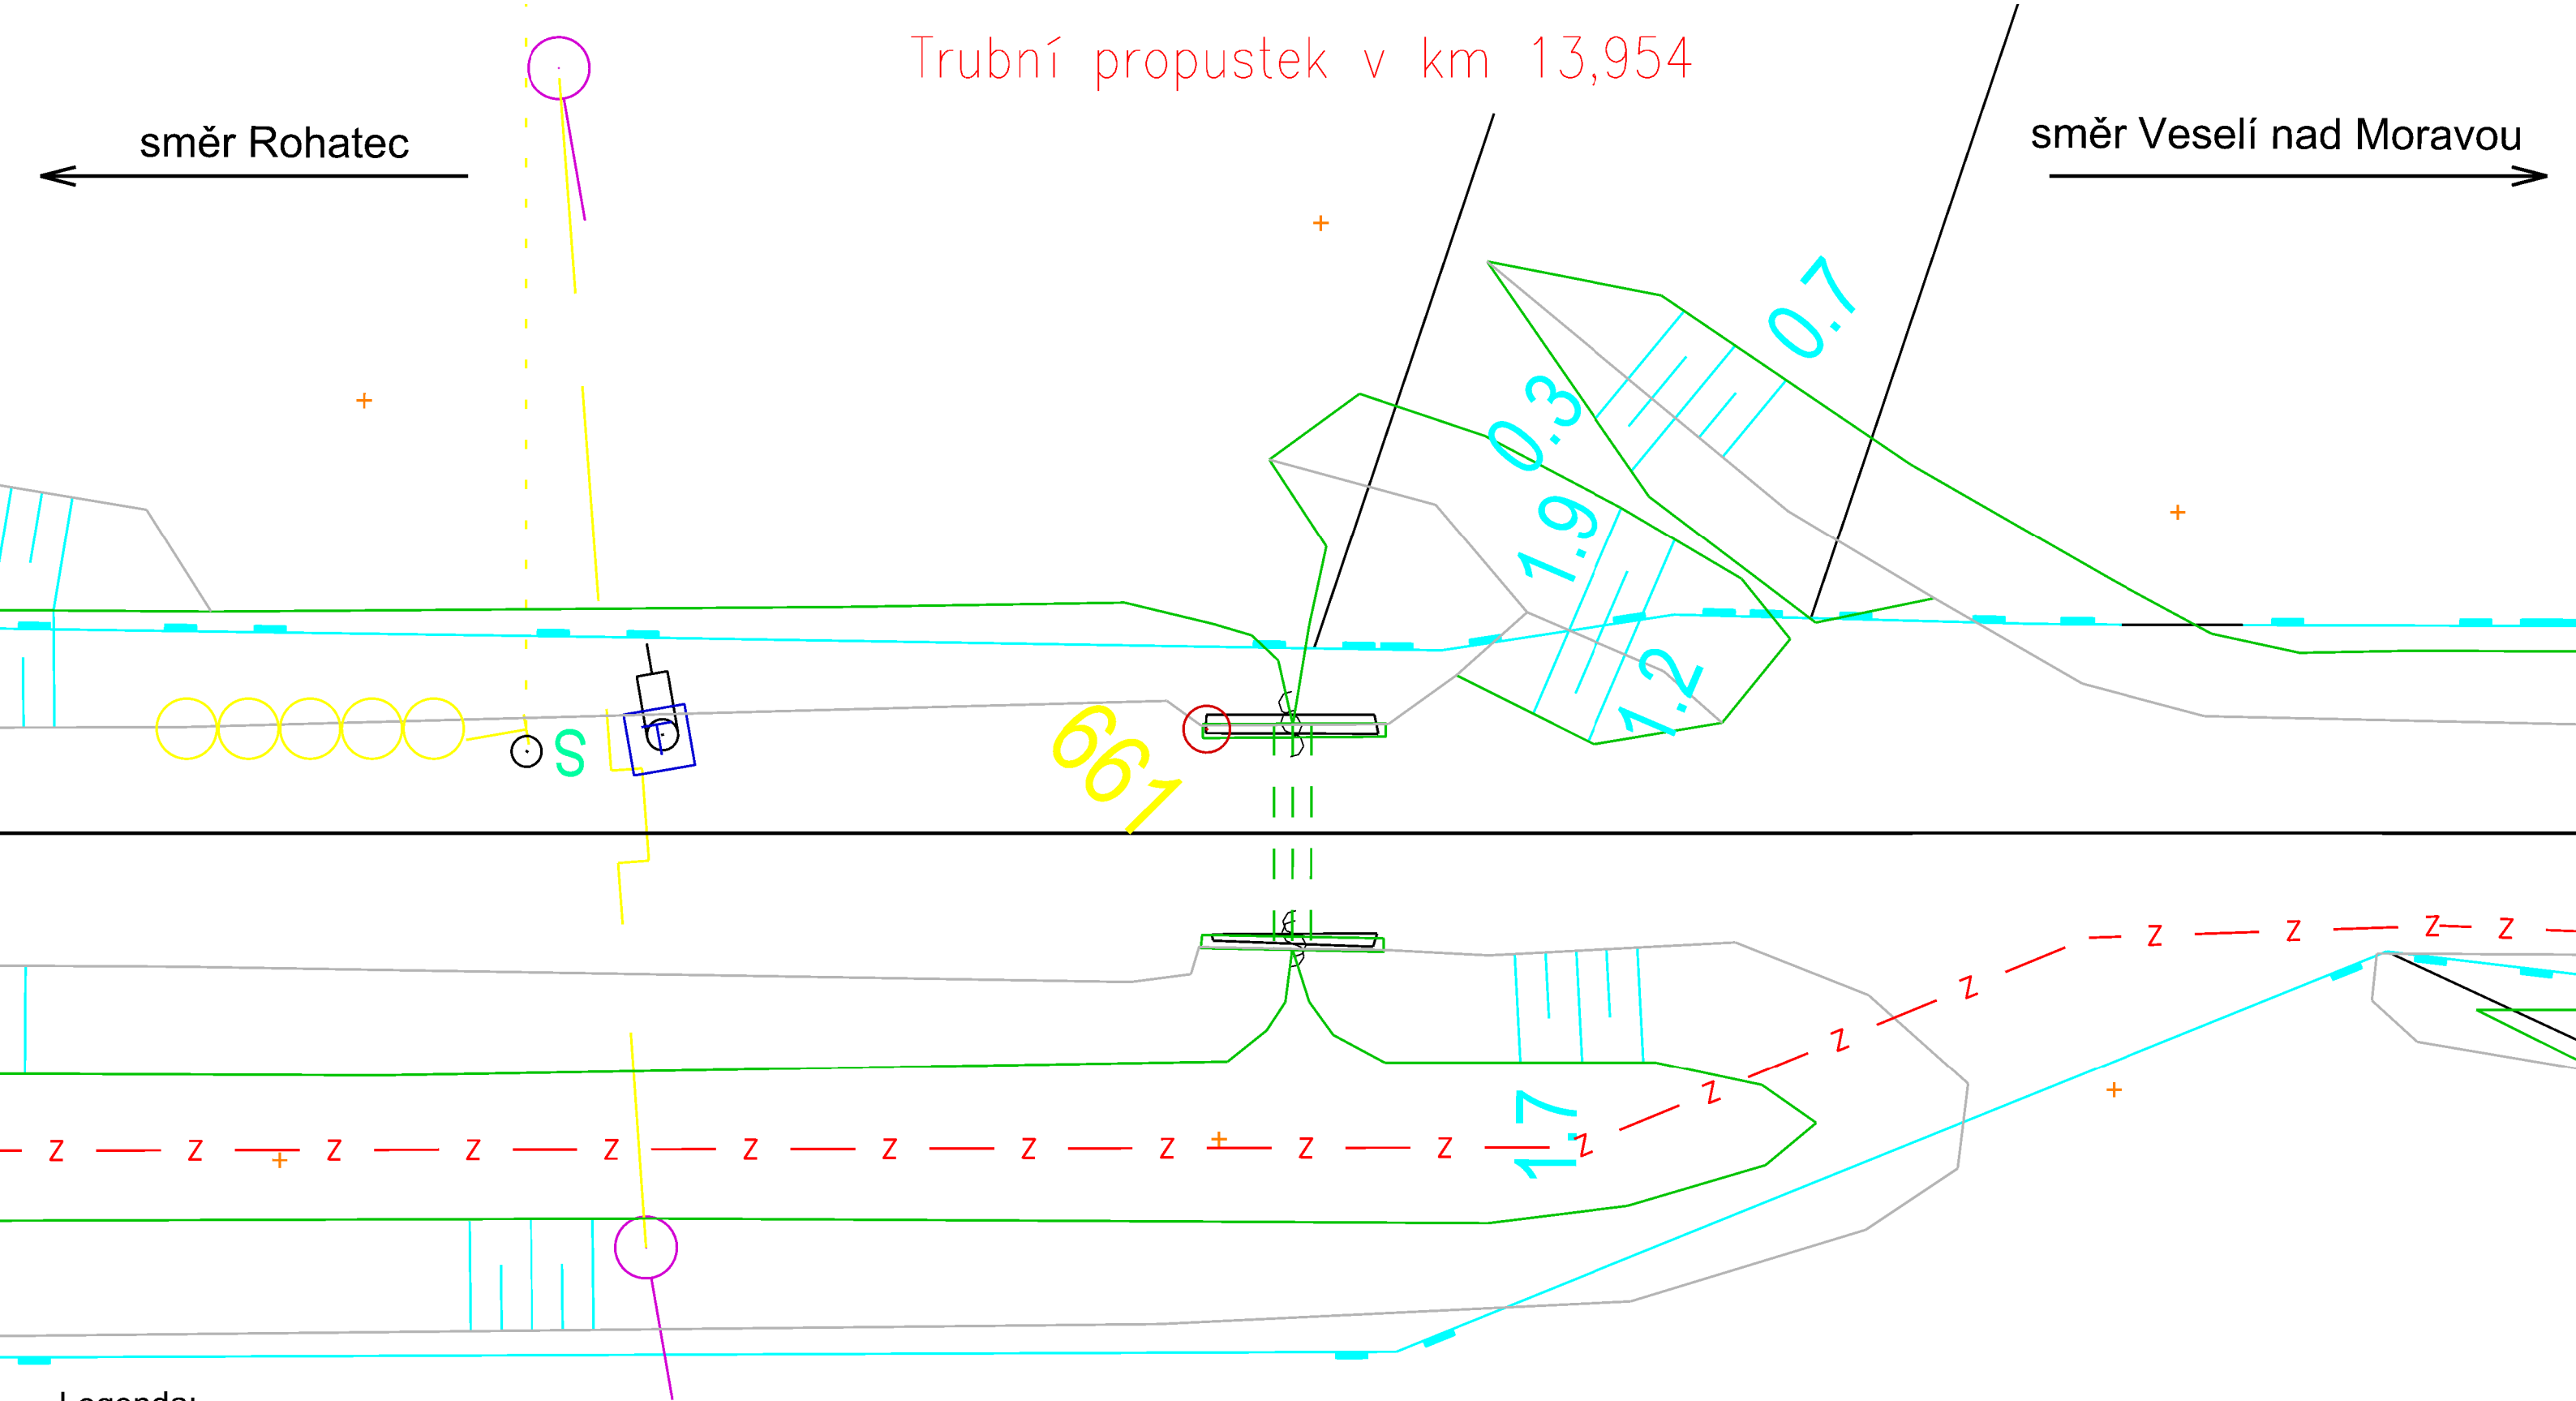

Legenda:

— z — z — Nová kabelizace

— Pozemek Správy železnic

Kabelová trasa bude přes tento propustek vedena vpravo ve směru klesajícího staničení. Kabelizace bude řešena překopem dna propustku o minimální hloubce 1,2m. Před propustkem bude uložena kabelová rezerva 5m.

1:200 Po připomínkovém řízení

04/2021

"Odstranění TOR na přejezdu P8146 v km 11,557 trati Rohatec – Veselí nad Moravou"

PS 01 Kabelizace a vazby na SZZ

Přechod kabelové trasy přes propustek v km 13,954

1301