


Trubní propustek v km 13,078

směr Rohatec

směr Veselí nad Moravou

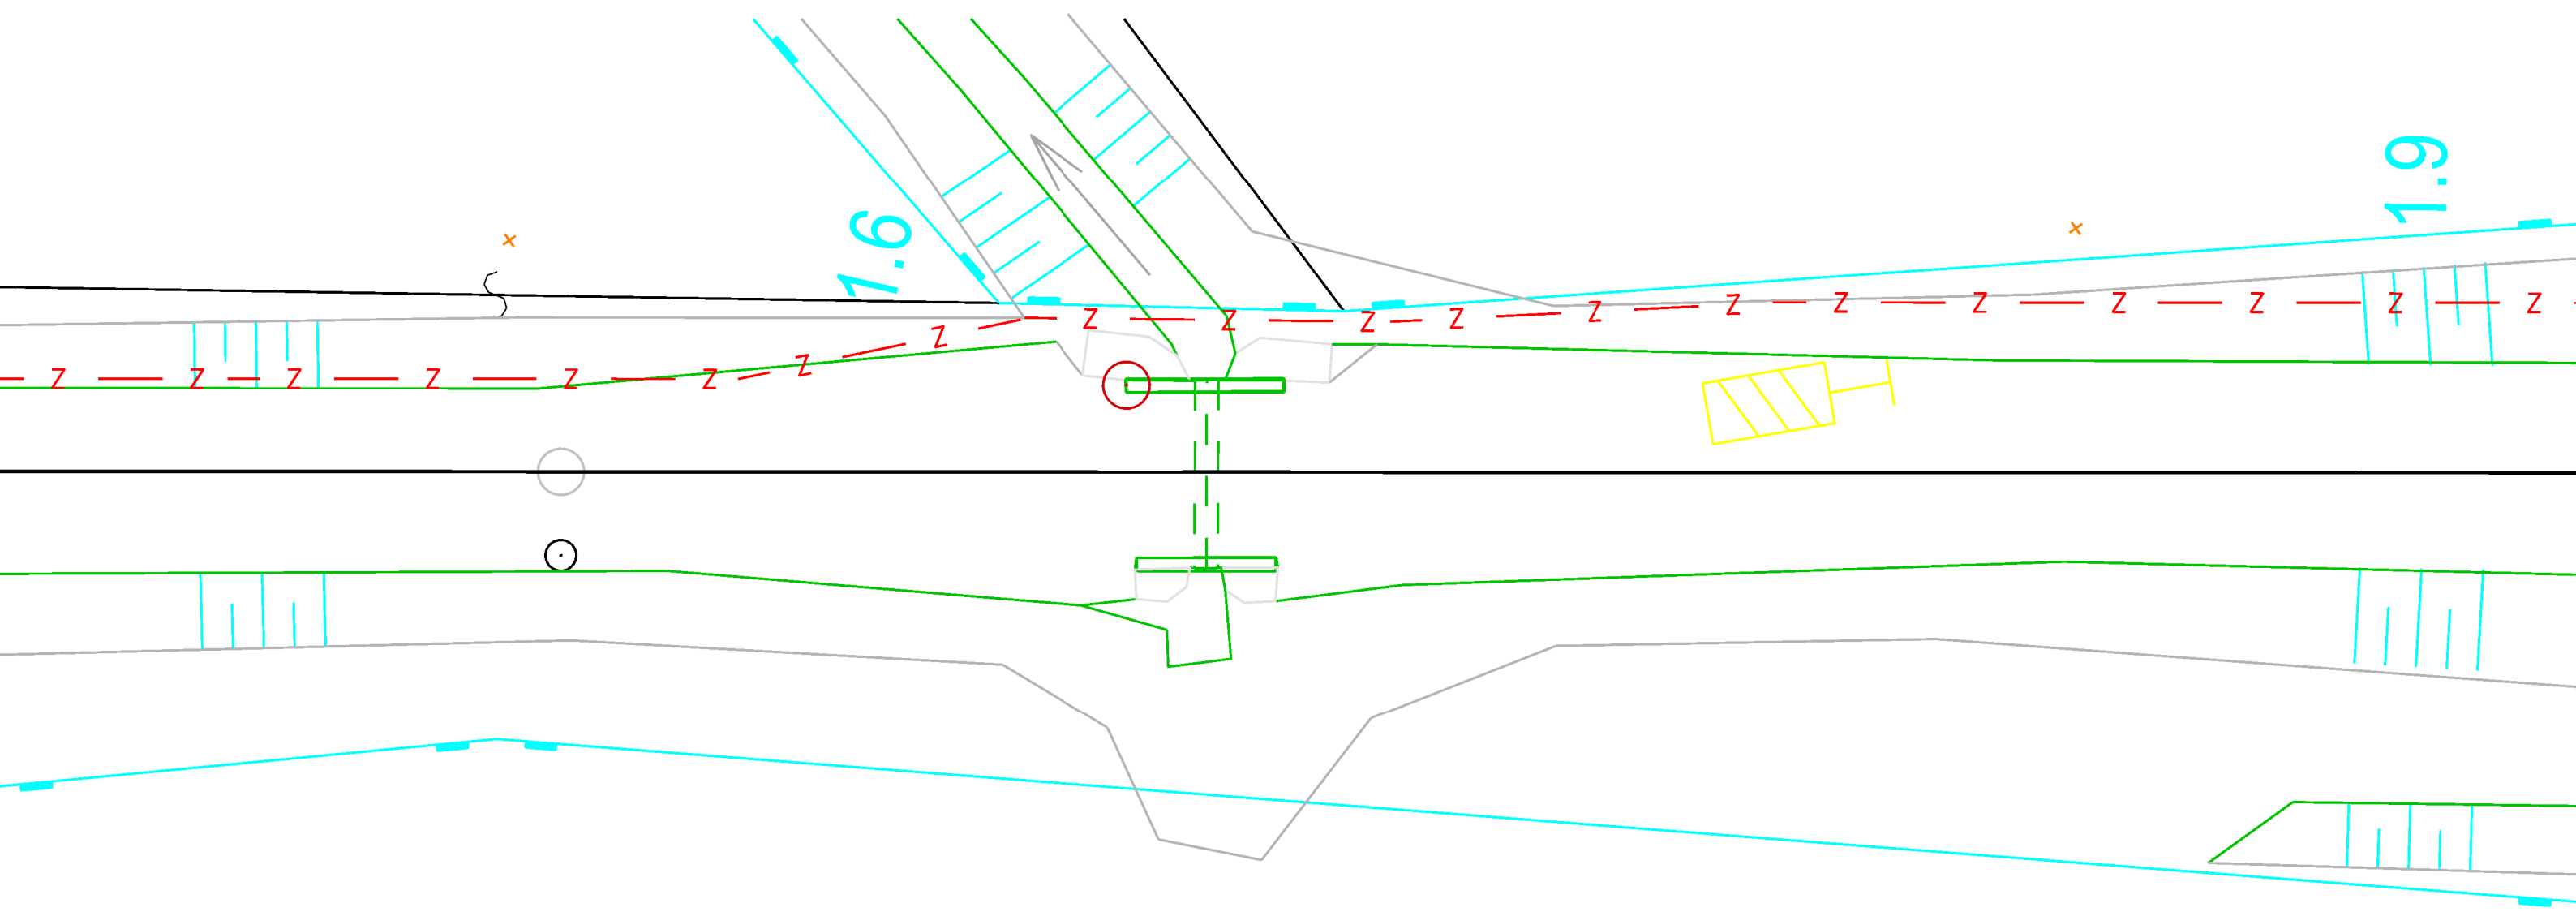

Legenda:

— z — z — Nová kabelizace

— Pozemek Správy železnic

Kabelová trasa bude přes tento propustek vedena vlevo ve směru klesajícího staničení. Kabelizace bude řešena překopem dna propustku o minimální hloubce 1,2m. Před propustkem bude uložena kabelová rezerva 5m.

1:200	Po připomínkovém řízení	04/2021
"Odstranění TOR na přejezdu P8146 v km 11,557 trati Rohatec – Veselí nad Moravou"		1303
PS 01 Kabelizace a vozby na SZZ		
Přechod kabelové trasy přes propustek v km 13,078		