


Propustek v km 12,558

směr Rohatec

směr Veselí nad Moravou

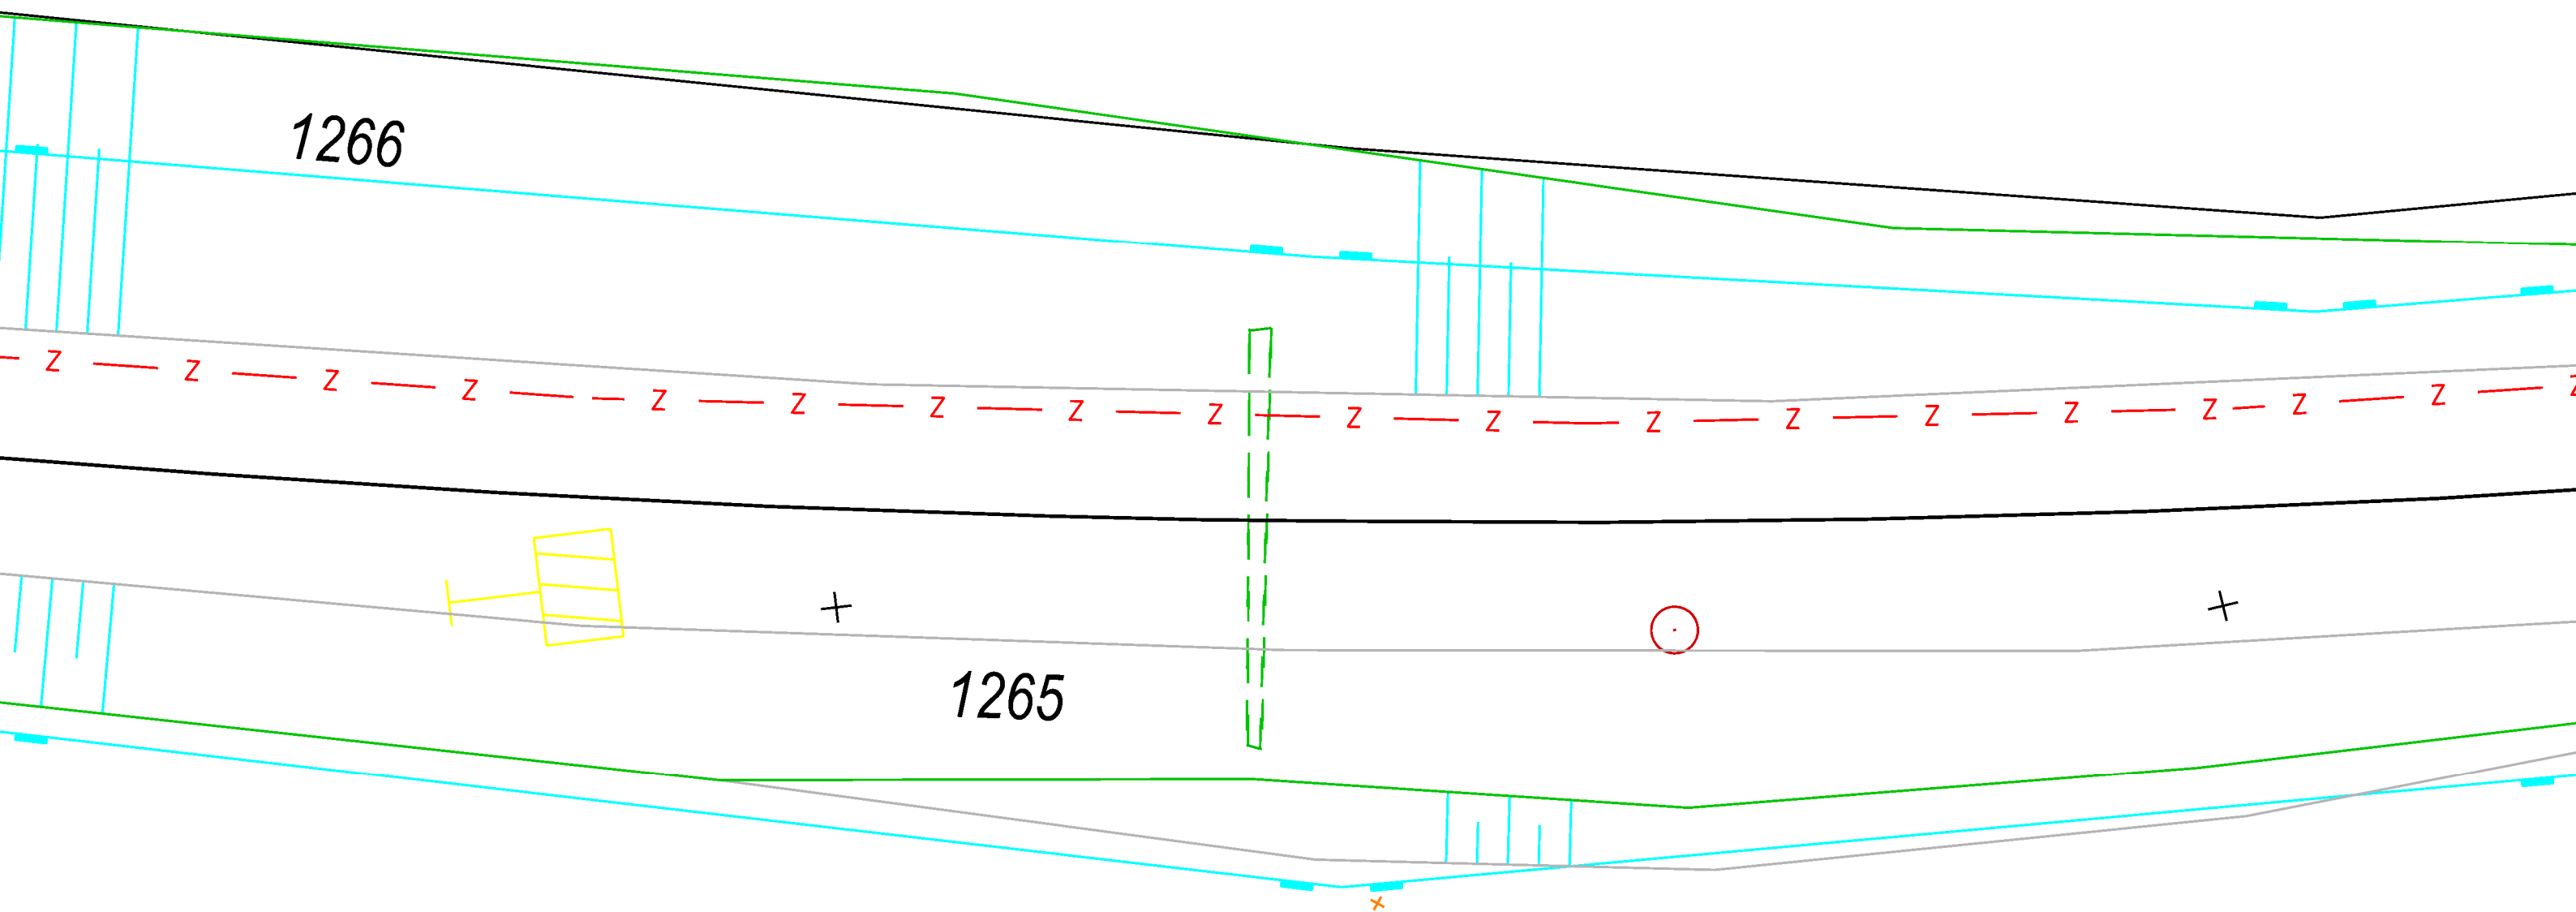

Legenda:

- z — z — Nová kabelizace
- Pozemek Správy železnic

Kabelová trasa bude přes tento propustek vedena vlevo ve směru klesajícího staničení. Kabelizace bude uložena mimo římsu propustku v kabelovém žlabu o délce 6m (výkop 35x30). Před propustkem bude uložena kabelová rezerva 5m.