


Propustek v km 12,383

← směr Rohatec

→ směr Veselí nad Moravou

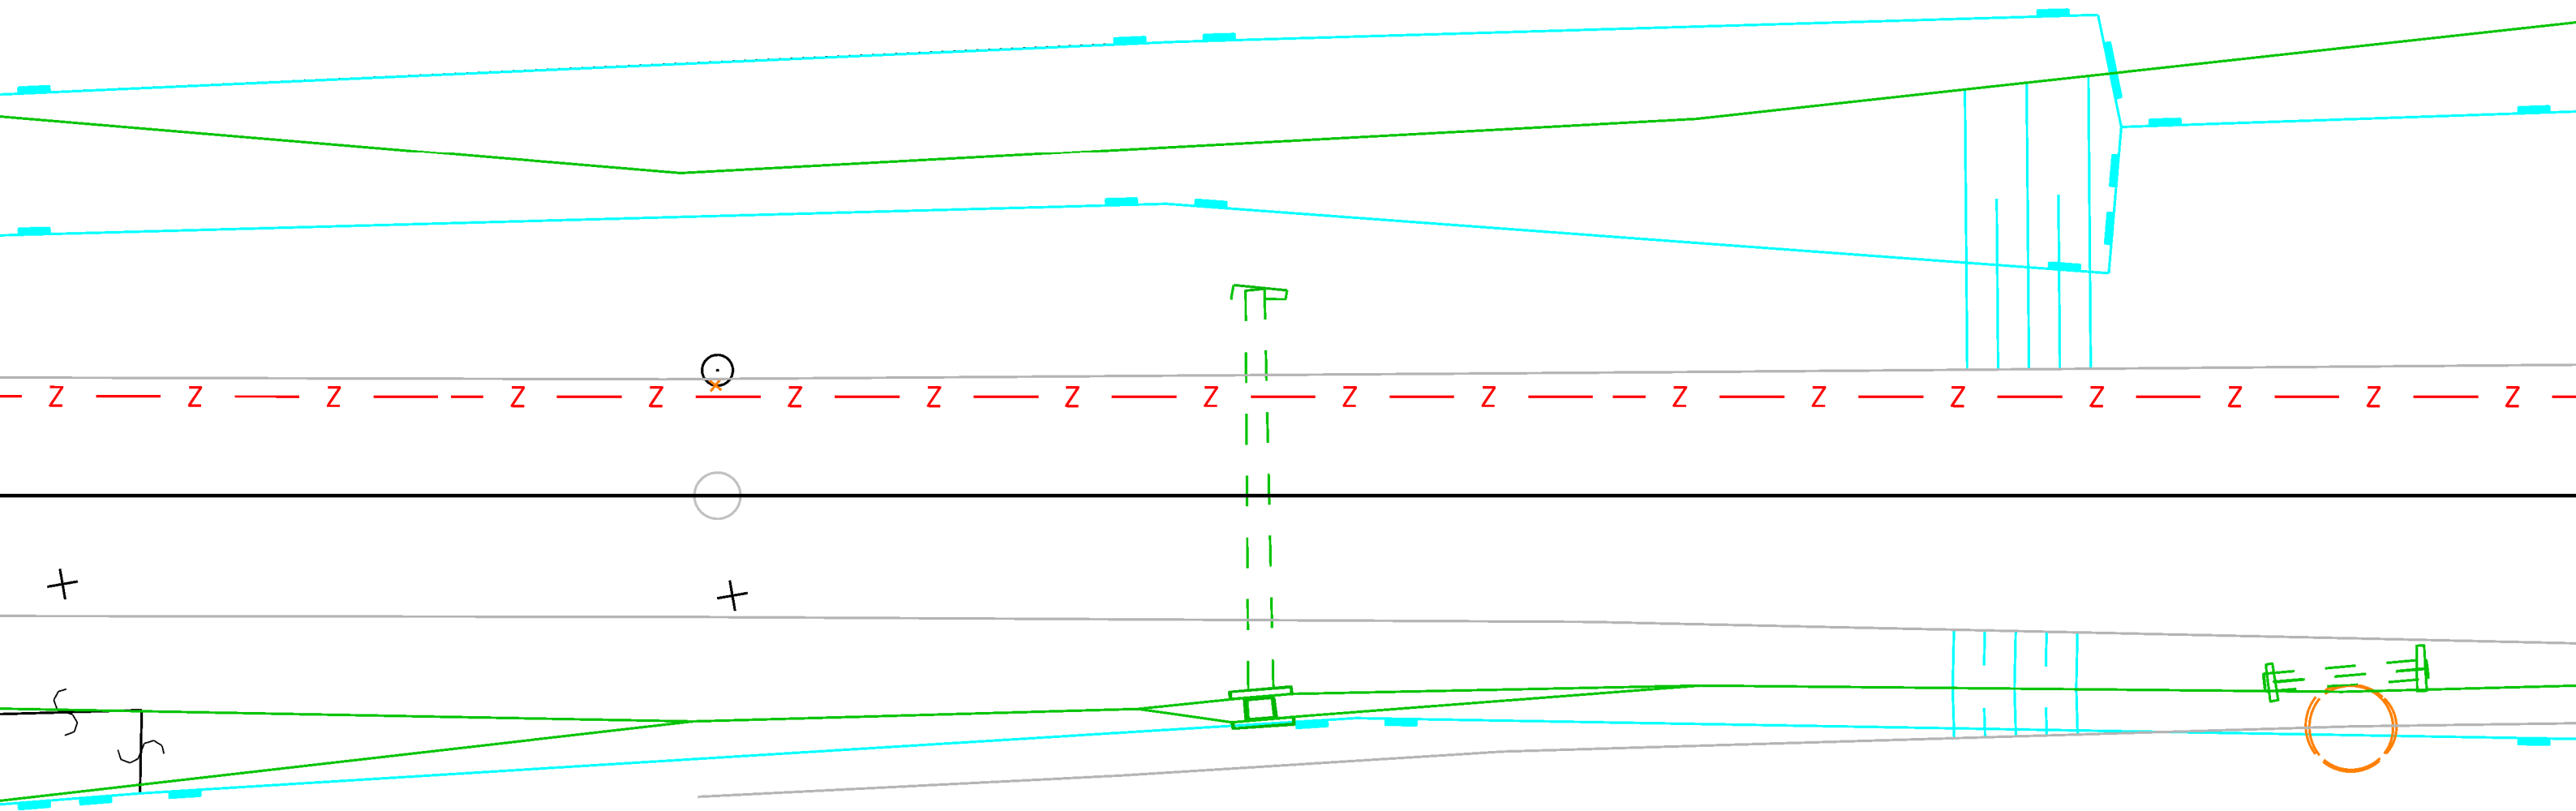

Legenda:

- z — z — Nová kabelizace
- — — — — Pozemek Správy železnic

Kabelová trasa bude přes tento propustek vedena vlevo ve směru klesajícího staničení. Kabelizace bude uložena mimo římsu propustku v kabelovém žlabu o délce 6m (výkop 35x30). Před propustkem bude uložena kabelová rezerva 5m.

1:200	Po připomínkovém řízení	04/2021
"Odstranění TOR na přejezdu P8146 v km 11,557 trati Rohatec – Veselí nad Moravou"		1305
PS 01 Kabelizace a vazby na SZZ		
Přechod kabelové trasy přes propustek v km 12,383		