


Trubní propustek v km 11,996

← směr Rohatec

→ směr Veselí nad Moravou

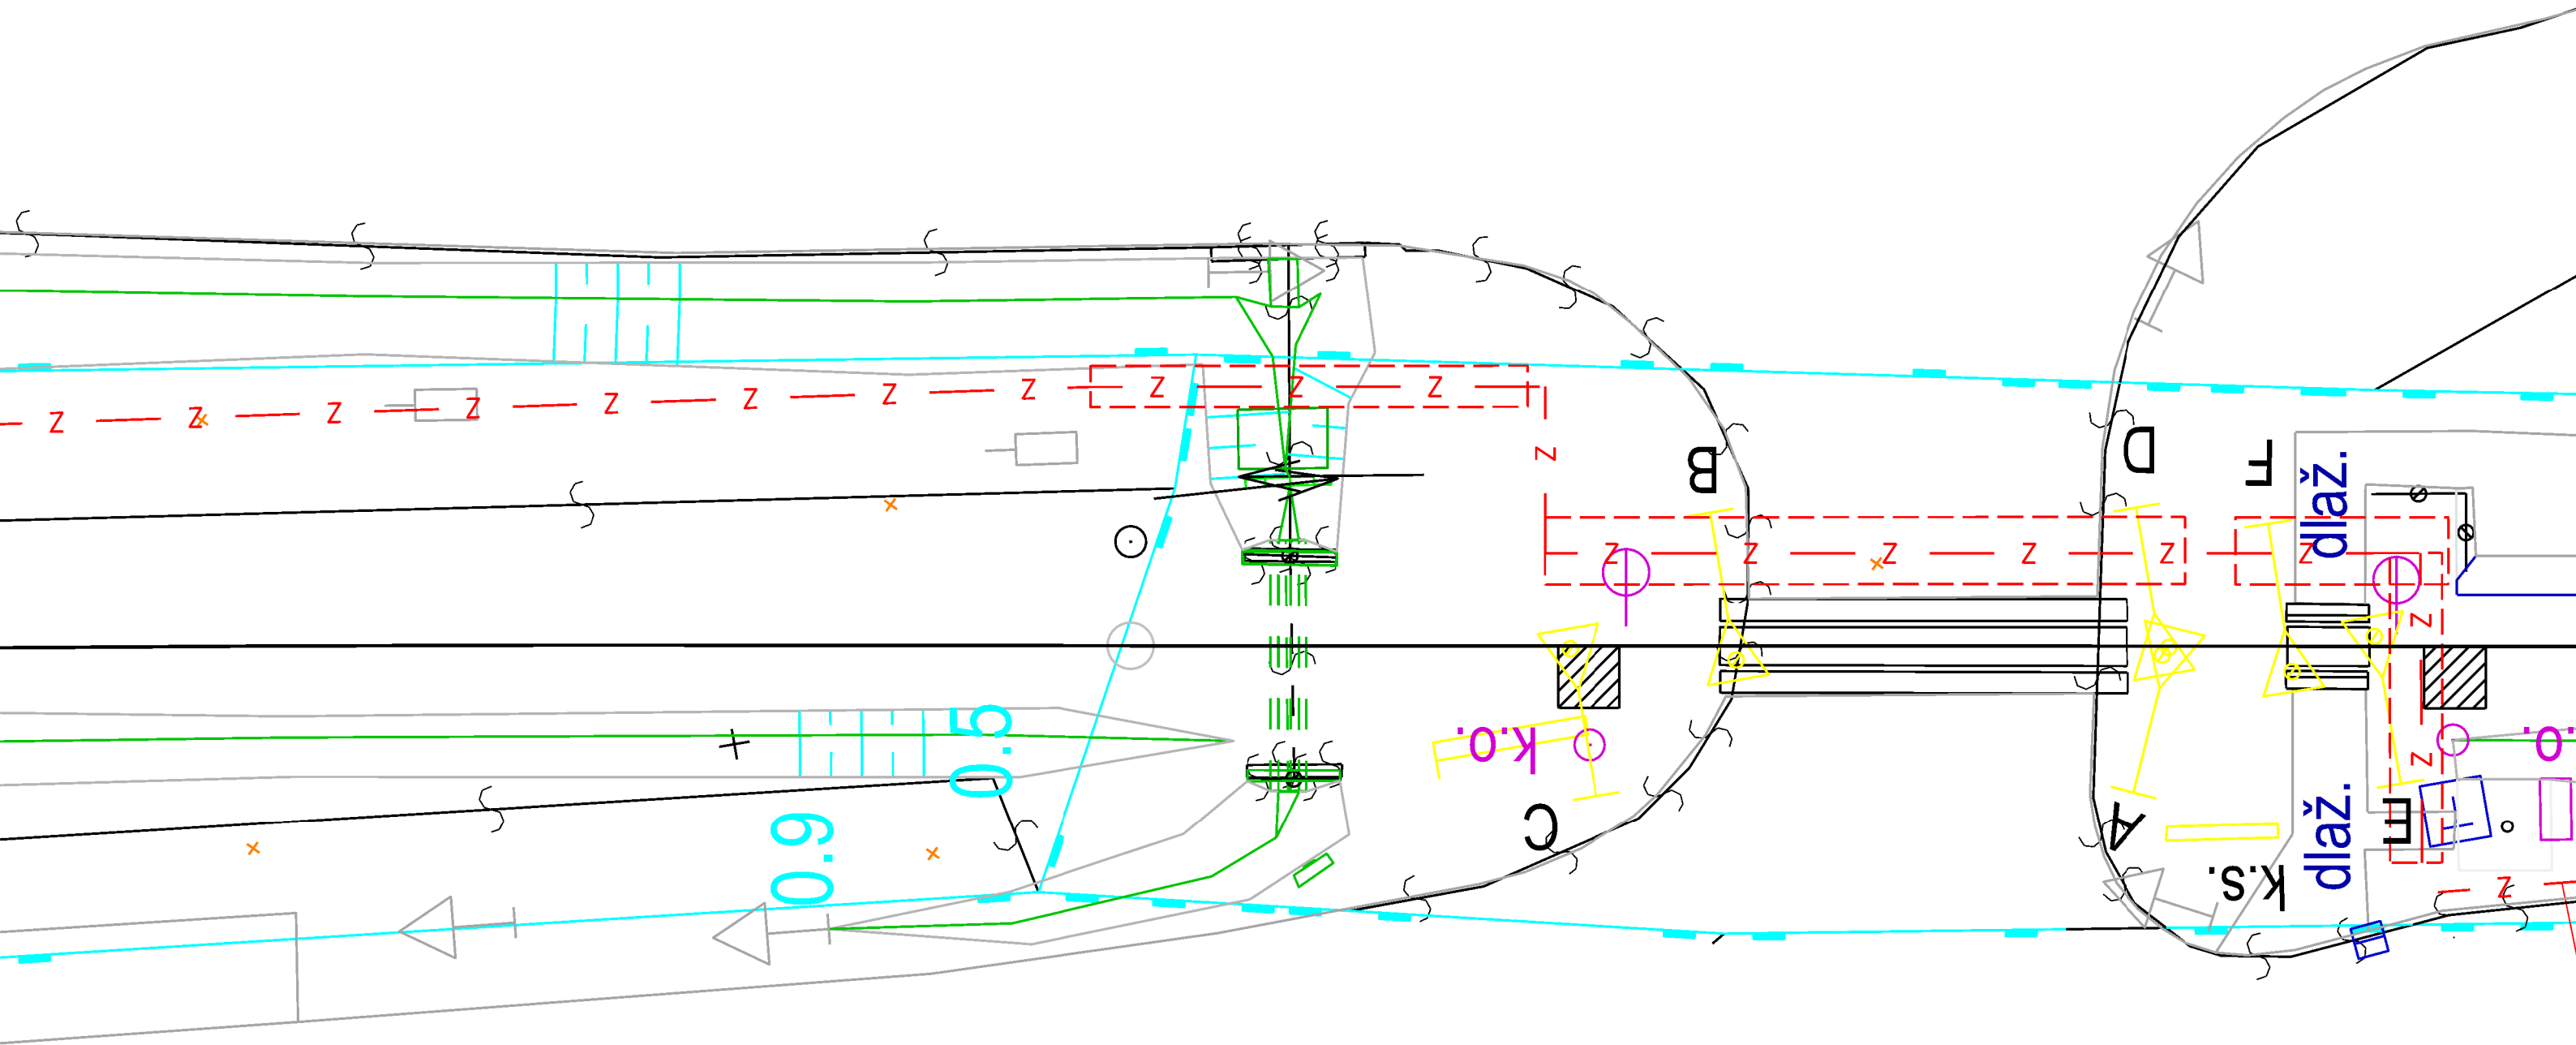

Legenda:

— z — z — Nová kabelizace

— Pozemek Správy železnic

Kabelová trasa bude přes tento propustek vedena vlevo ve směru klesajícího staničení. Přejechod přes propustek bude řešen protlakem 2xPE 110 o délce 14m. Před propustkem bude uložena kabelová rezerva 5m.

1:200	Po připomínkovém řízení	04/2021
"Odstranění TOR na přejezdu P8146 v km 11,557 trati Rohatec – Veselí nad Moravou"		1306
PS 01 Kabelizace a vazby na SZZ		
Přechod kabelové trasy přes propustek v km 11,996		