


Most v km 11,665

směr Rohatec

směr Veselí nad Moravou

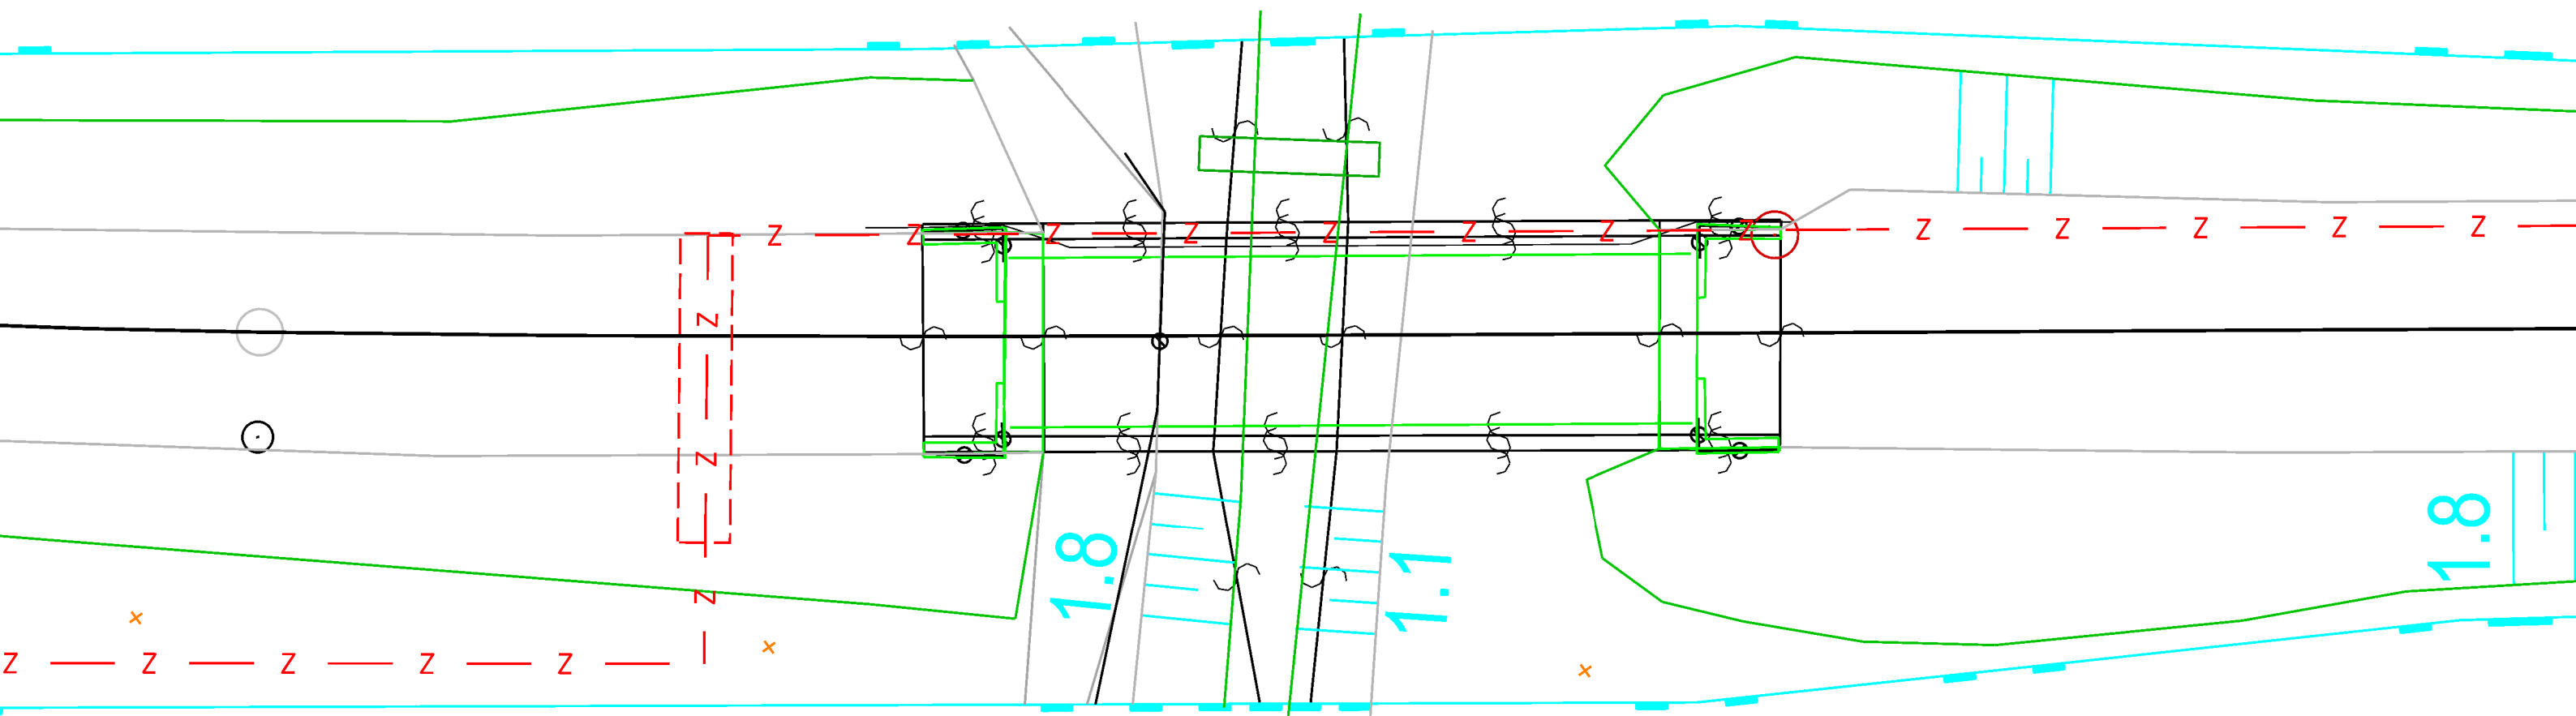

Legenda:

- z — z — Nová kabelizace
- Pozemek Správy železnic

Kabelová trasa bude přes tento most vedena vlevo ve směru klesajícího staničení. Kabelizace bude řešena v novém kabelovém žlabu (35x35) na stávajících konzolách o délce 35m. Z obou stran mostu budou uloženy kabelové rezervy o délkách 5m.

1:200	Po připomínkovém řízení	04/2021
"Odstranění TOR na přejezdu P8146 v km 11,557 trati Rohatec – Veselí nad Moravou"		1307
PS 01 Kabelizace a vazby na SZZ		
Přechod kabelové trasy přes most v km 11,665		