


Propustek v km 11,301

směr Rohatec

směr Veselí nad Moravou

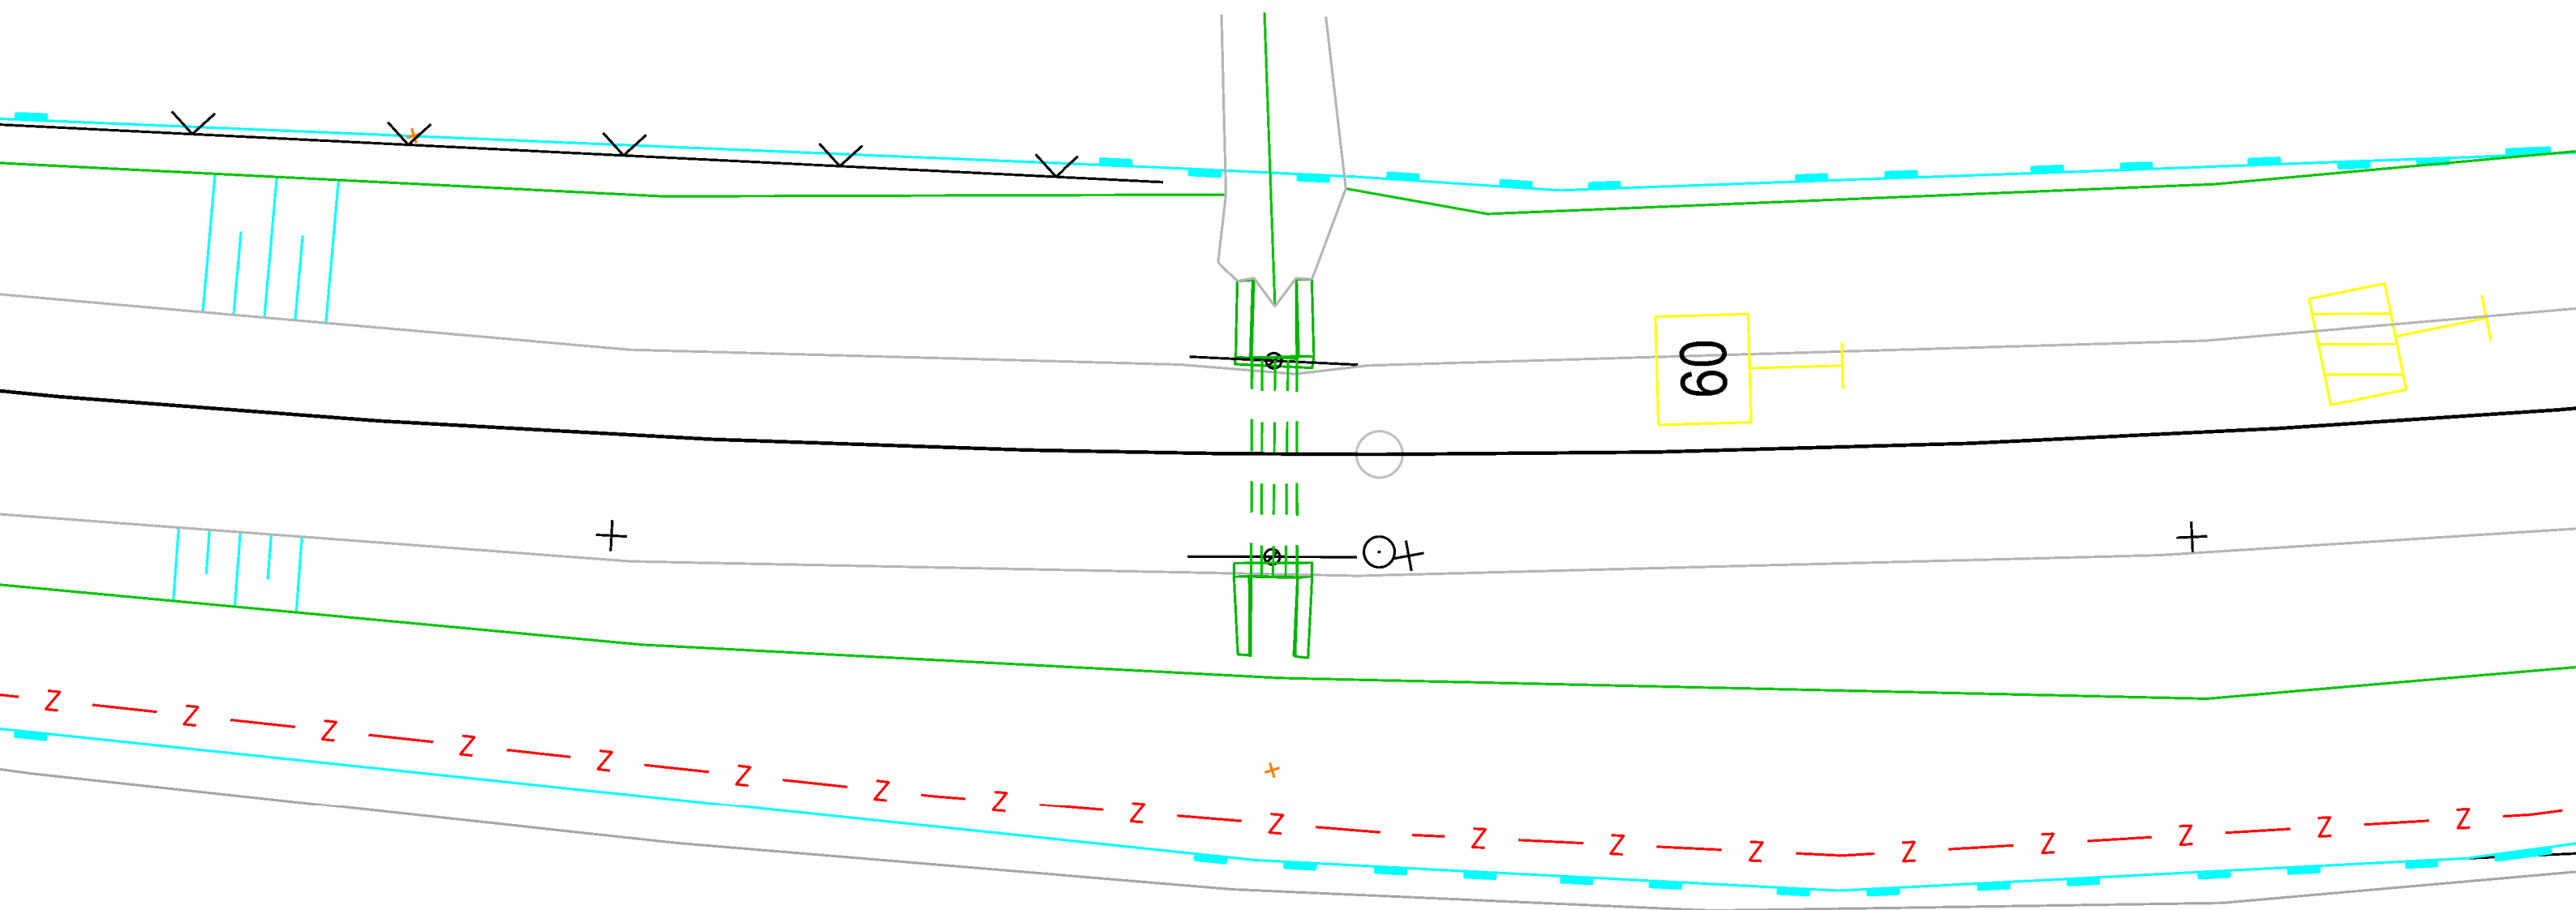

Legenda:

- z — z — Nová kabelizace
- Pozemek Správy železnic

Kabelová trasa bude přes tento propustek vedena vpravo ve směru klesajícího staničení. Kabelizace bude řešena překopem dna propustku o minimální hloubce 1,2m. Před propustkem bude uložena kabelová rezerva 5m.

1:200 Po připomínkovém řízení	04/2021
"Odstranění TOR na přejezdu P8146 v km 11,557 trati Rohatec – Veselí nad Moravou"	1308
PS 01 Kabelizace a vazby na SZZ	
Přechod kabelové trasy přes propustek v km 11,301	