


Most v km 10,870

směr Rohatec

směr Veselí nad Moravou

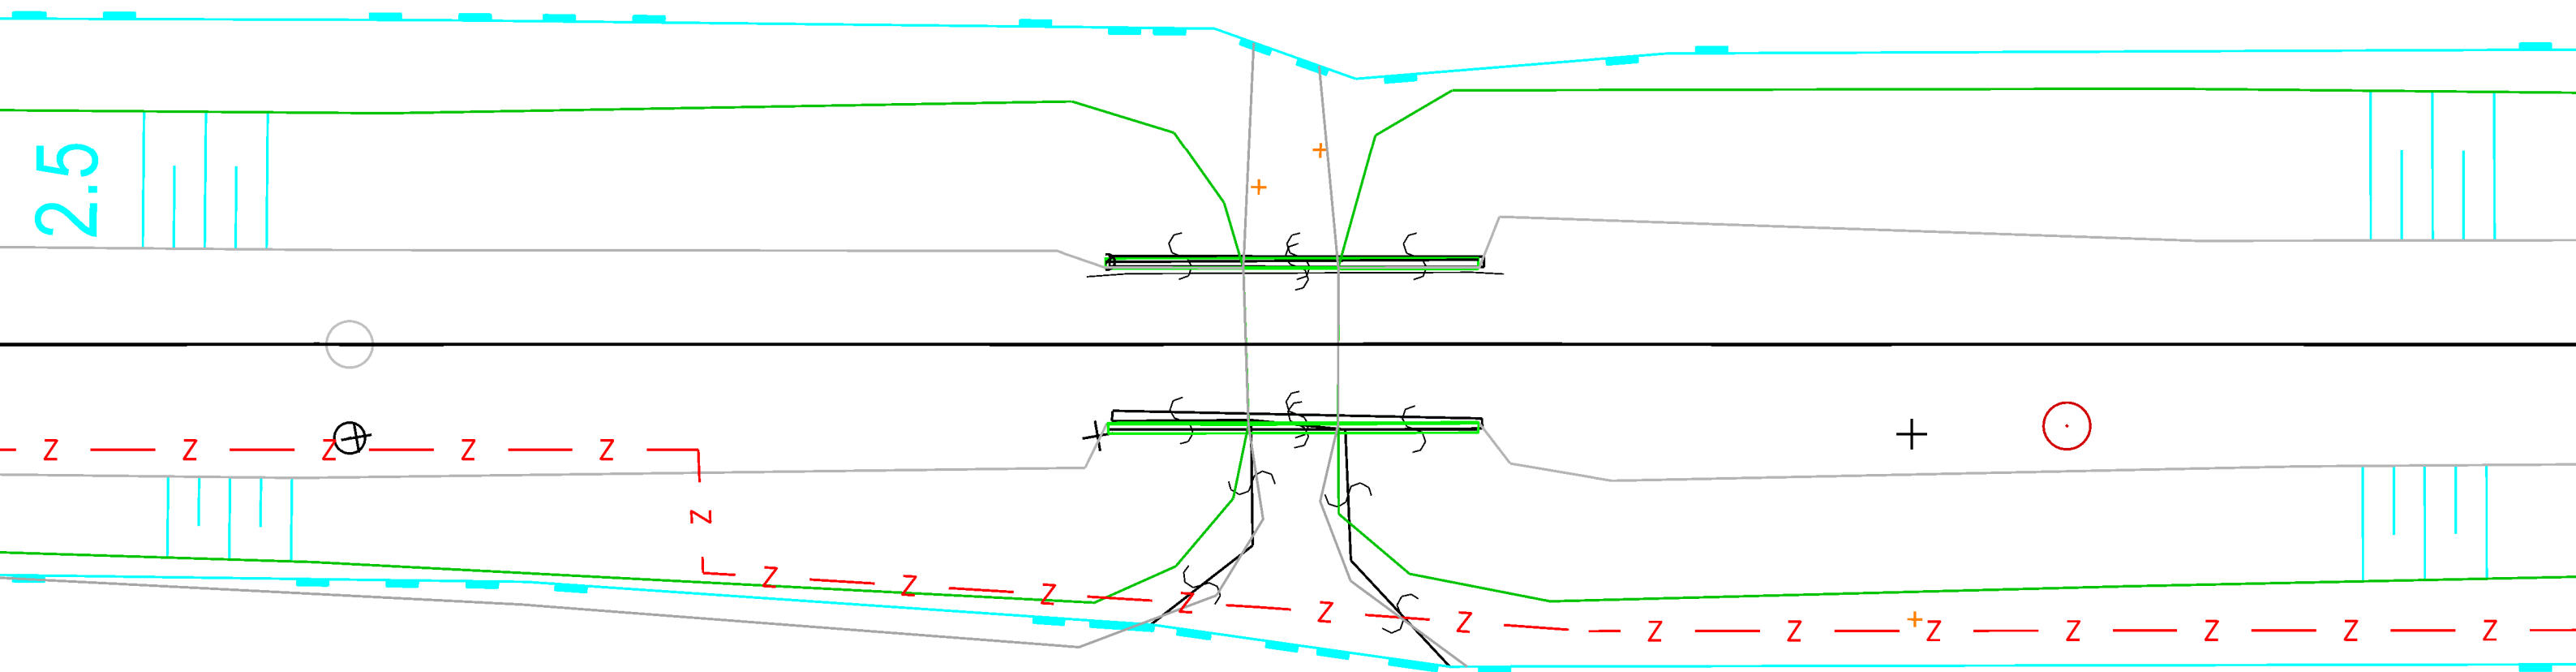

Legenda:

— Z — Z — Nová kabelizace

— Pozemek Správy železnic

Kabelizace je vedena mimo most.

1:200 Po připomínkovém řízení

04/2021

"Odstranění TOR na přejezdu P8146 v km 11,557 trati
Rohatec – Veselí nad Moravou"

PS 01 Kabelizace a vazby na SZZ

Přechod kabelové trasy přes most v km 10,870

1309