Most v km 8,590

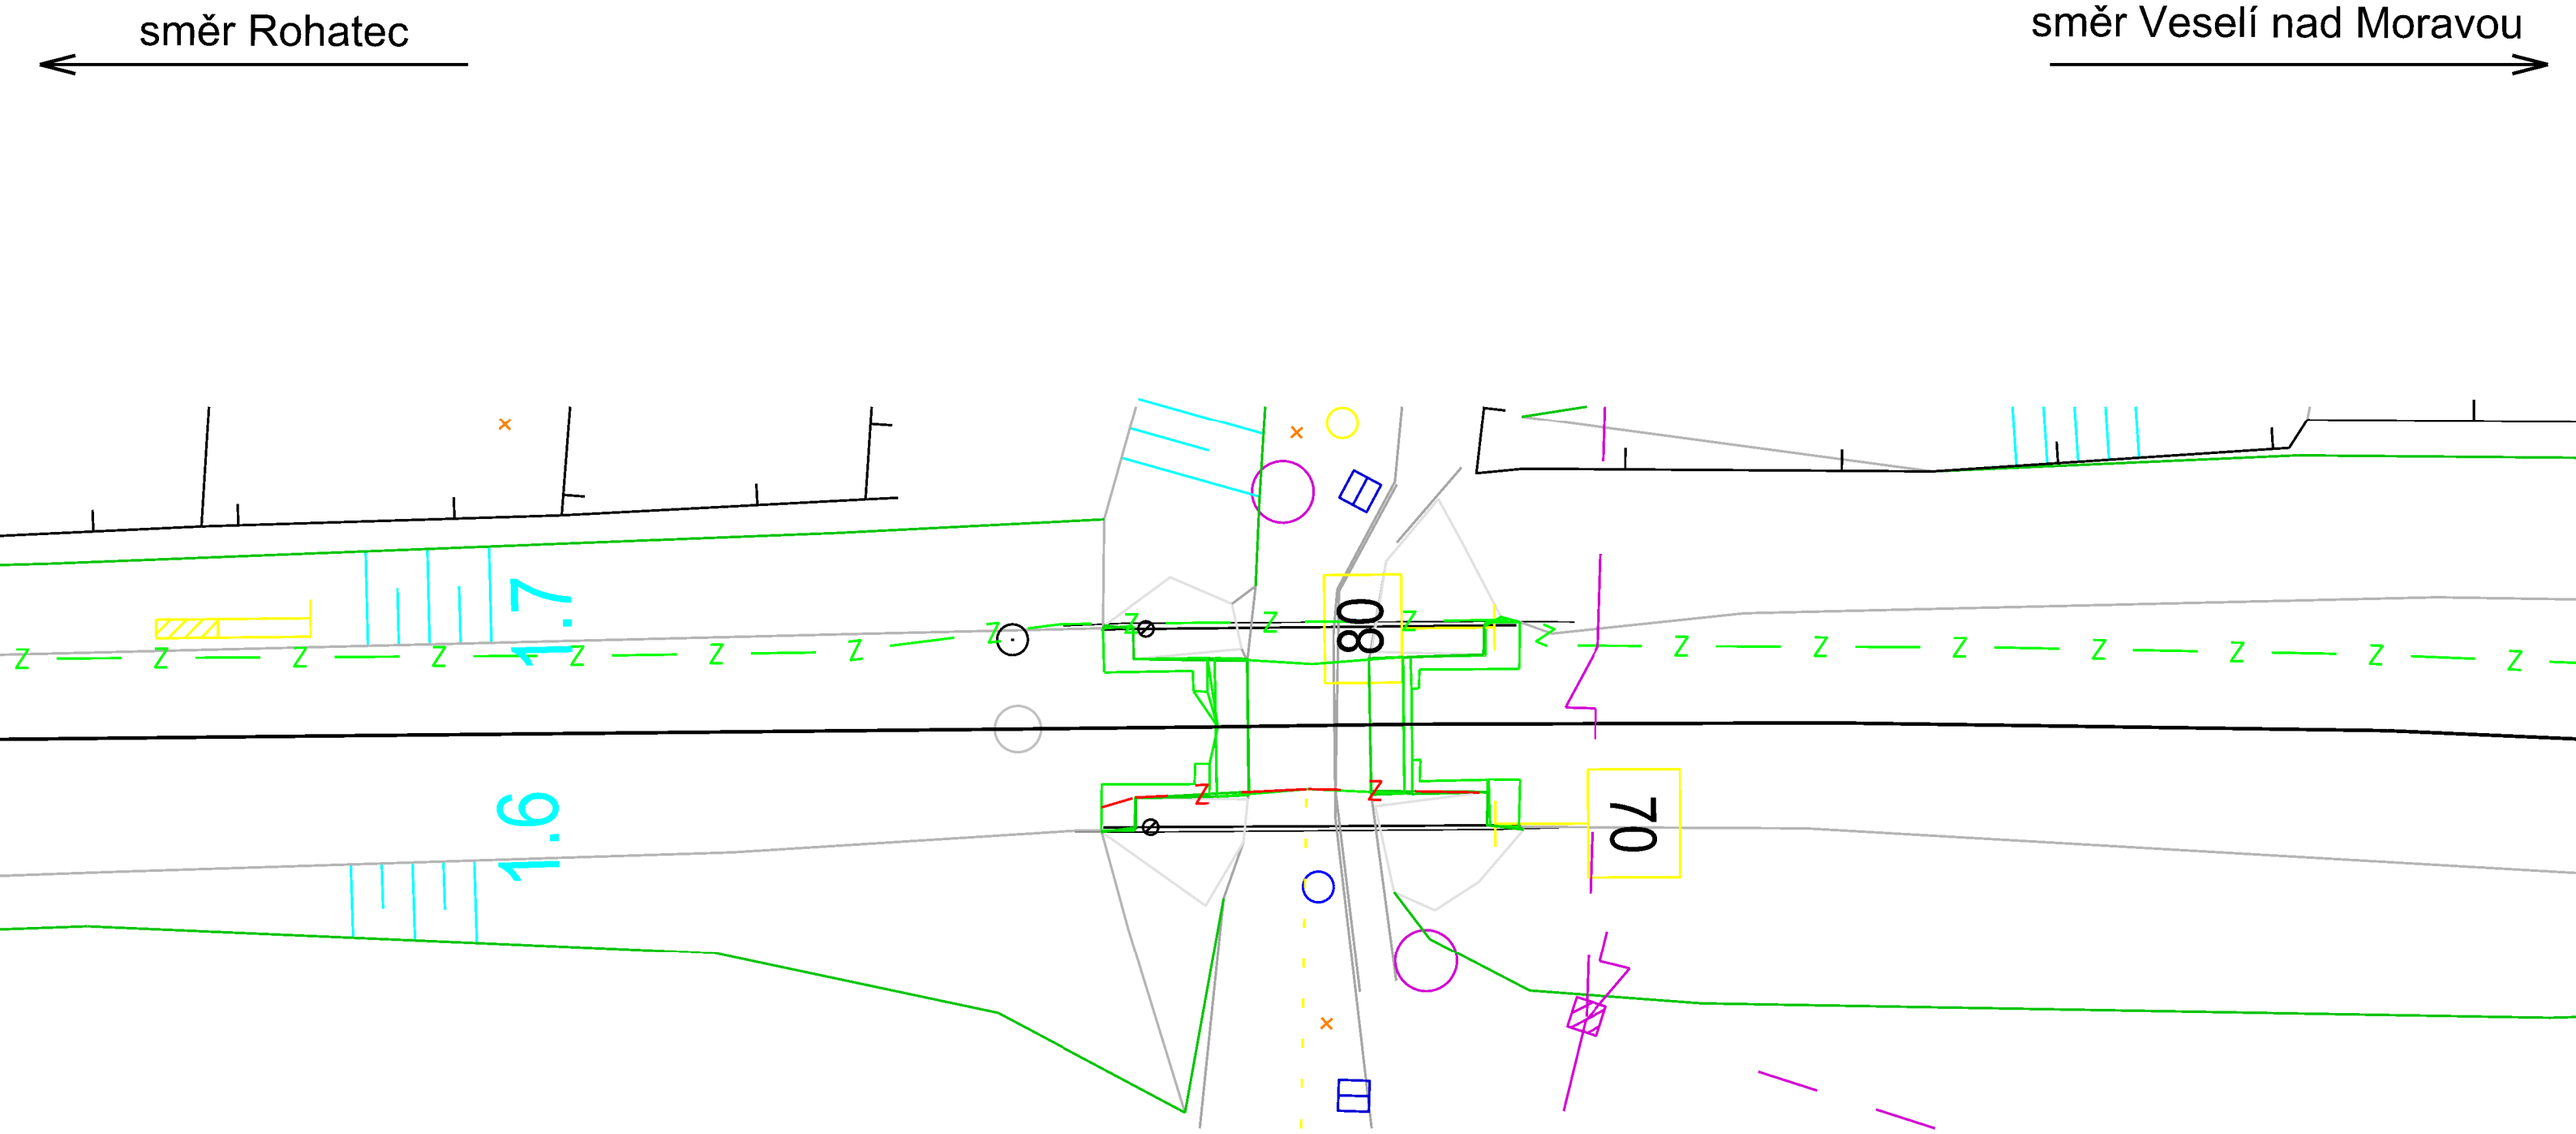

Legenda:

— z — z — Nová kabelizace připoložena do stávající kabelové trasy

Kabelová trasa bude přes tento most vedena vlevo ve směru klesajícího staničení. Kabelizace bude uložena ve stávajícím kabelovém žlabu. Z obou stran mostu budou uloženy kabelové rezervy o délkách 5m.

1:200	Po připomínkovém řízení	04/2021
"Odstranění TOR na přejezdu P8146 v km 11,557 trati Rohatec – Veselí nad Moravou"		1312
PS 01 Kabelizace a vazby na SZZ		
Přechod kabelové trasy přes most v km 8,590		