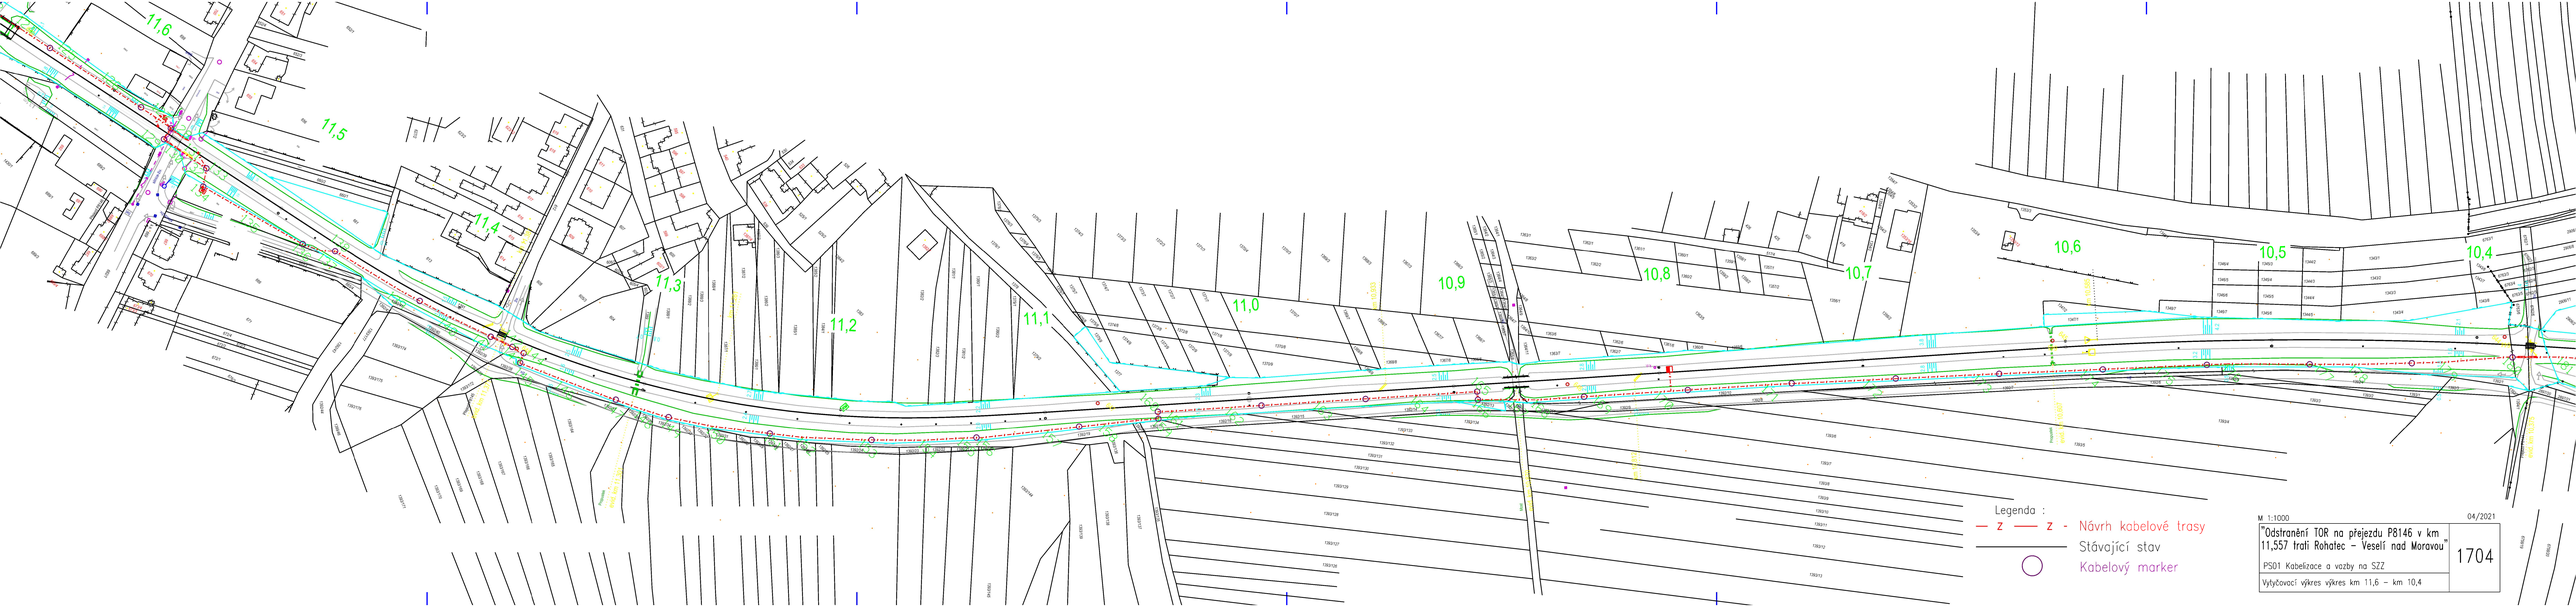

Legenda :

- Návrh kabelové trasy
- Stávající stav
- Kabelový marker

M 1:1000

04/2021

"Odstranění TOR na přejezdu P8146 v km 11,557 trati Rohatec – Veselí nad Moravou"

1704

PS01 Kabelizace a vazby na SZZ

Vytyčovací výkres výkres km 11,6 – km 10,4