



L1,L2,L3 (3NPE AC 50Hz 400V/TN-S)

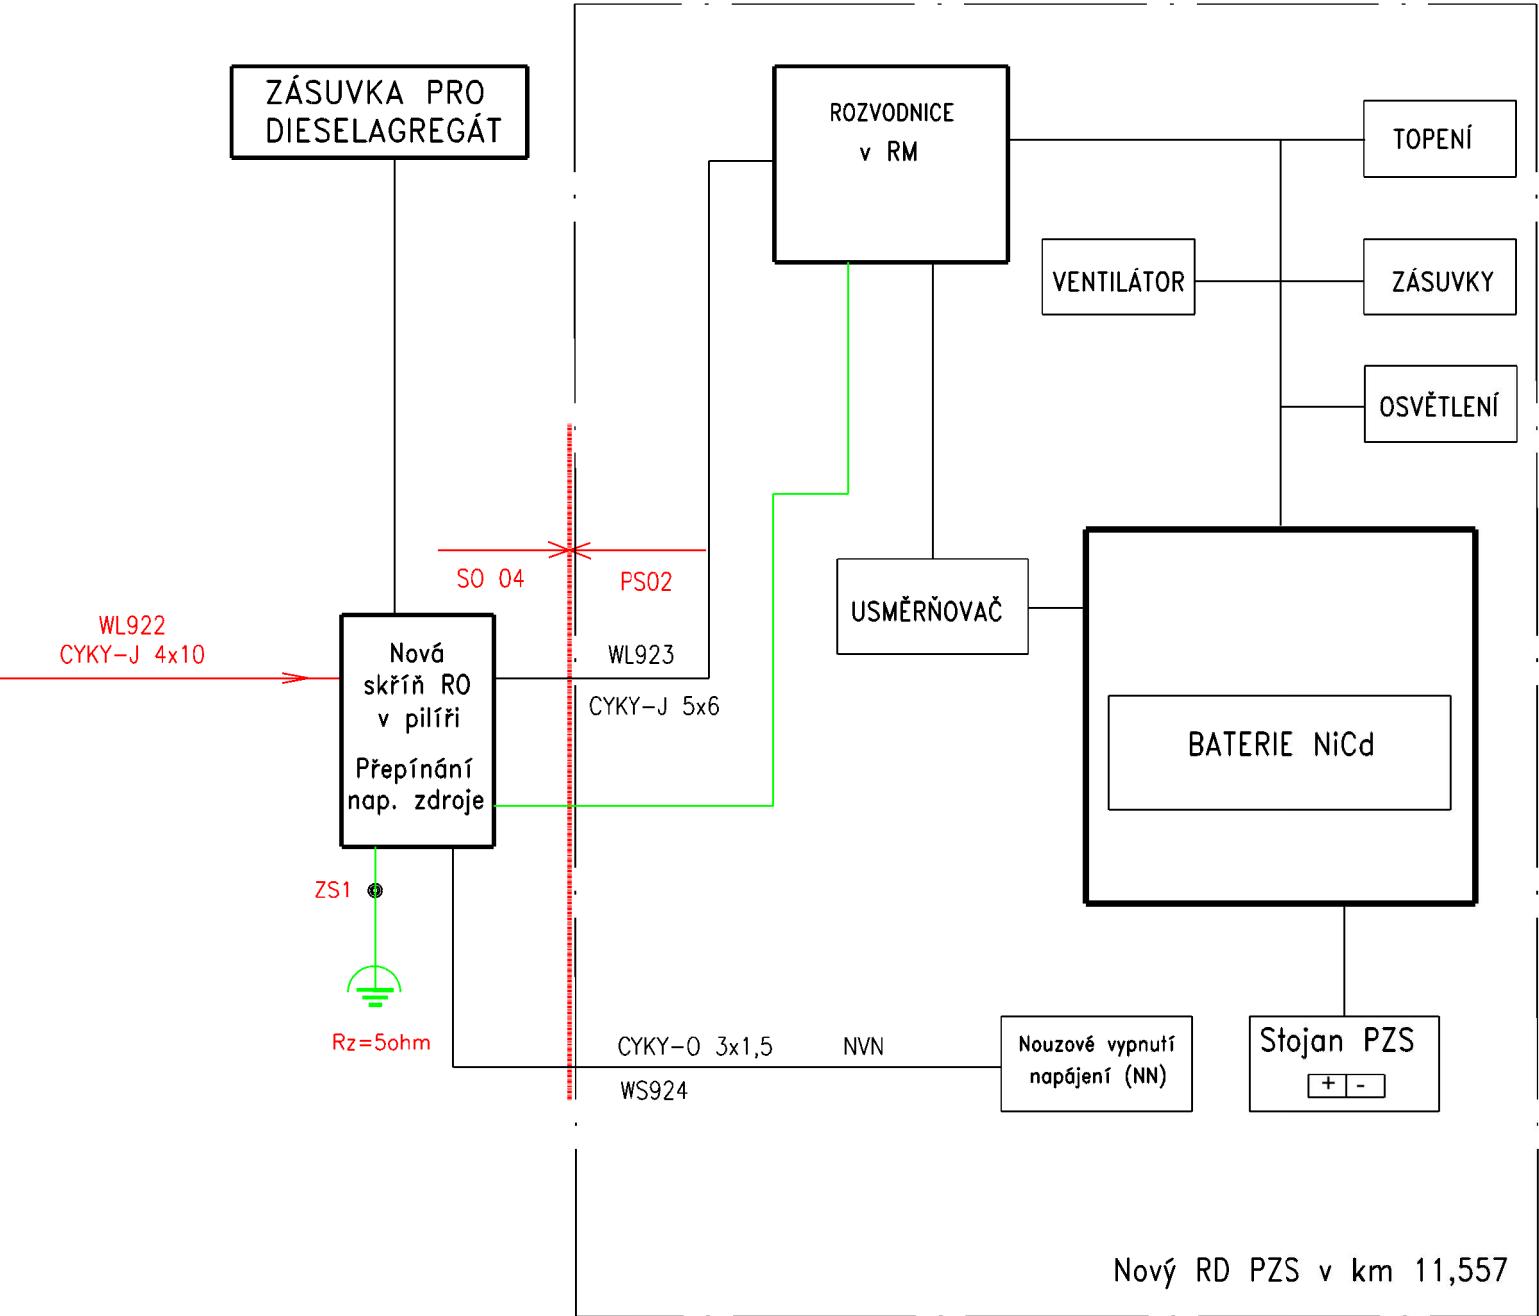

Po připomínkovém řízení

			ČÍSLO SOUPRAVY:
REVIZE Č.	DATUM	ZMĚNA	

OBJEDNAVATEL PROJEKTU:		<div> SPRÁVA ŽELEZNIC</div> <div>Správa železnic, státní organizace, Dlážděná 1003/7, 110 00 Praha 1 Stavební správa východ, Nerudova 1, 779 00 Olomouc</div>			
HIP:	Ing. Marian Kiss		<div>Zhotovitel projektové dokumentace:</div> <div> SB projekt</div> <div>SB projekt s.r.o. Kasárenská 4063/4 695 01 Hodonín</div>	Výtisk číslo:	
ODP. PROJ:	Tomáš Brhel				
VYPRACOVAL:	Tomáš Brhel				
KONTROLOVAL:	Ing. Marian Kiss				
Stavba: "Odstranění TOR na přejezdu P8146 v km 11,557 trati Rohatec - Veselí nad Moravou"			Archivní číslo: 2003108-01_D.1._PS02_2201.dgn		
Část: PS02 Přejezdové zabezpečovací zařízení v km 11,557			Formát: A3	Datum: 04/2021	Měřítko: -
Název přílohy: Přehledové schéma napájení RD PZS v km 11,557			Stupeň PD: DUSP	Část: D.1	Příloha: 2201