


VZOROVÝ PŘÍČNÝ ŘEZ

km 11,570 00

M 1:50

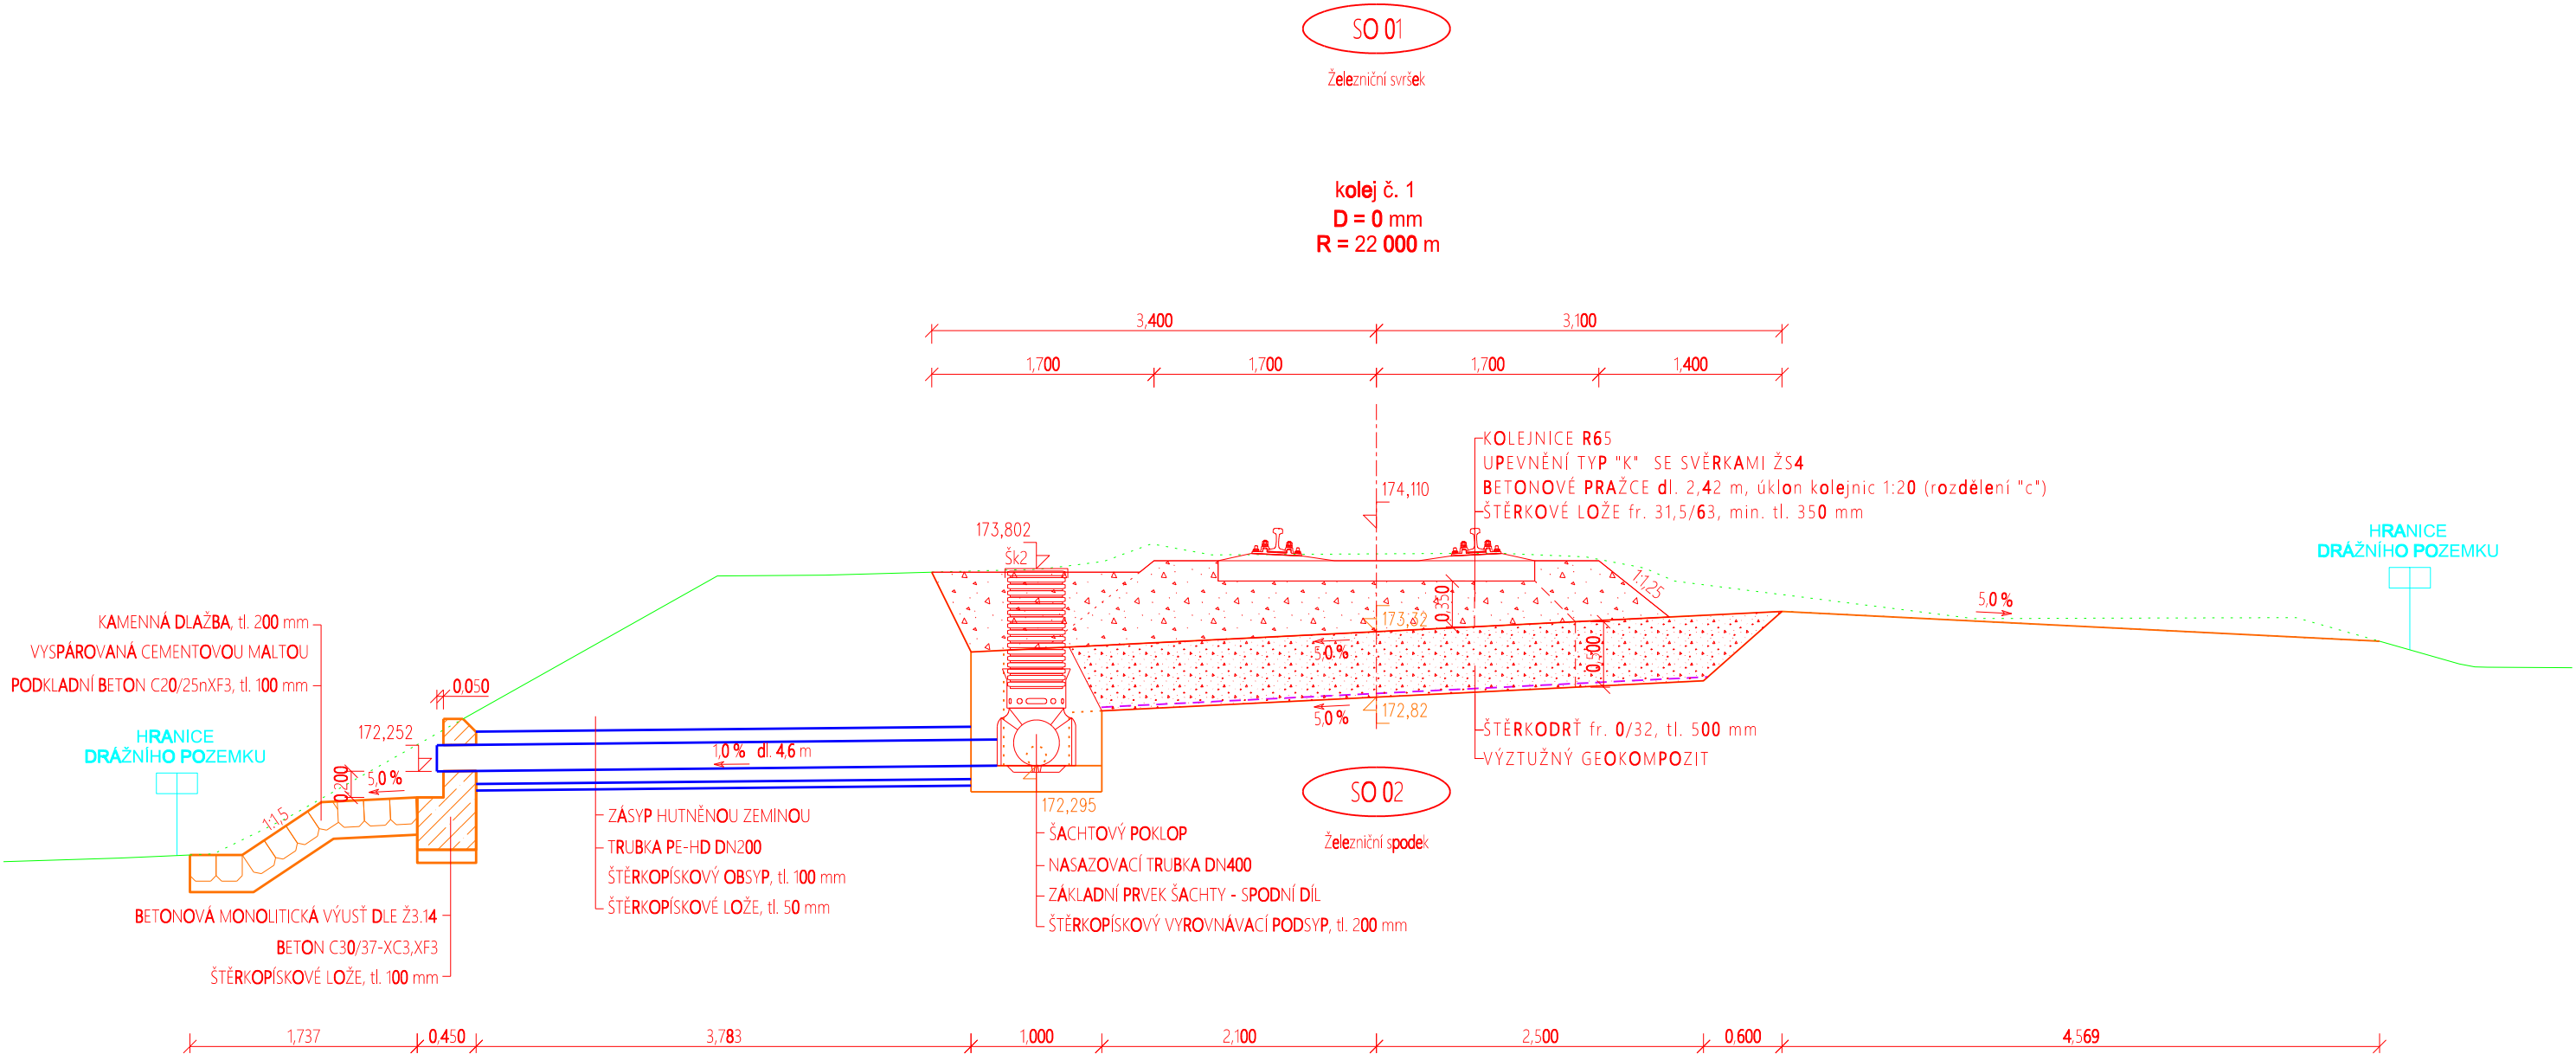


SROV. ROVINA 169,0 m

			ČÍSLO SOUPRAVY:
		PO PŘIPOMÍNKÁCH	
REVIZE Č.	DATUM	ZMĚNA	



SB projekt s.r.o.
Kasárenská 4063/4, 695 01 Hodonín

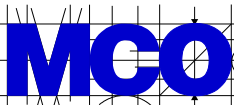

MORAVIA CONSULT Olomouc a.s.
LEGIONÁŘSKÁ 1085/8 , 779 00 Olomouc

tel.: +420 585 570 444
IDS: kjee9md
e-mail: moravia@moravia.cz
http://www.moravia.cz

OBJEDNATEL		Správa železnic, státní organizace Stavební správa východ, Nerudova 1, 779 00 Olomouc	
HLAVNÍ INŽENÝR PROJEKTU		ING. MARIAN KISS	VEDOUcí TÝMU: ING. MARIAN KISS
ODPOVĚDNÝ PROJ. OBJ., PS		NAVRHL, VYPRACOVAL	KONTROLOVAL
ING. PETR GUZIUR		ING. PETR GUZIUR	ING. PETR KRAJKOVIČ
KRAJ: JIHO MORAVSKÝ		POVĚŘENÝ OÚ: HODONÍN	OBEC: PETROV
Odstranění TOR na přejezdu P8146 v km 11,557 trati Rohatec-Veselí nad Moravou		ZAK. ČÍSLO MCO	20-044-239-PK
		ÚČEL	DUSP
		DATUM	04/2021
		FORMÁT	3 x A4
		MĚŘÍTKO	1:50
SO 01 Železniční svršek SO 02 Železniční spodek		ČÁST	POŘ.Č.
VZOROVÝ PŘÍČNÝ ŘEZ		E.1.1	4.3