


PODÉLNÝ ŘEZ

M 1:50

SO 03 Železniční přejezd v km 11,557

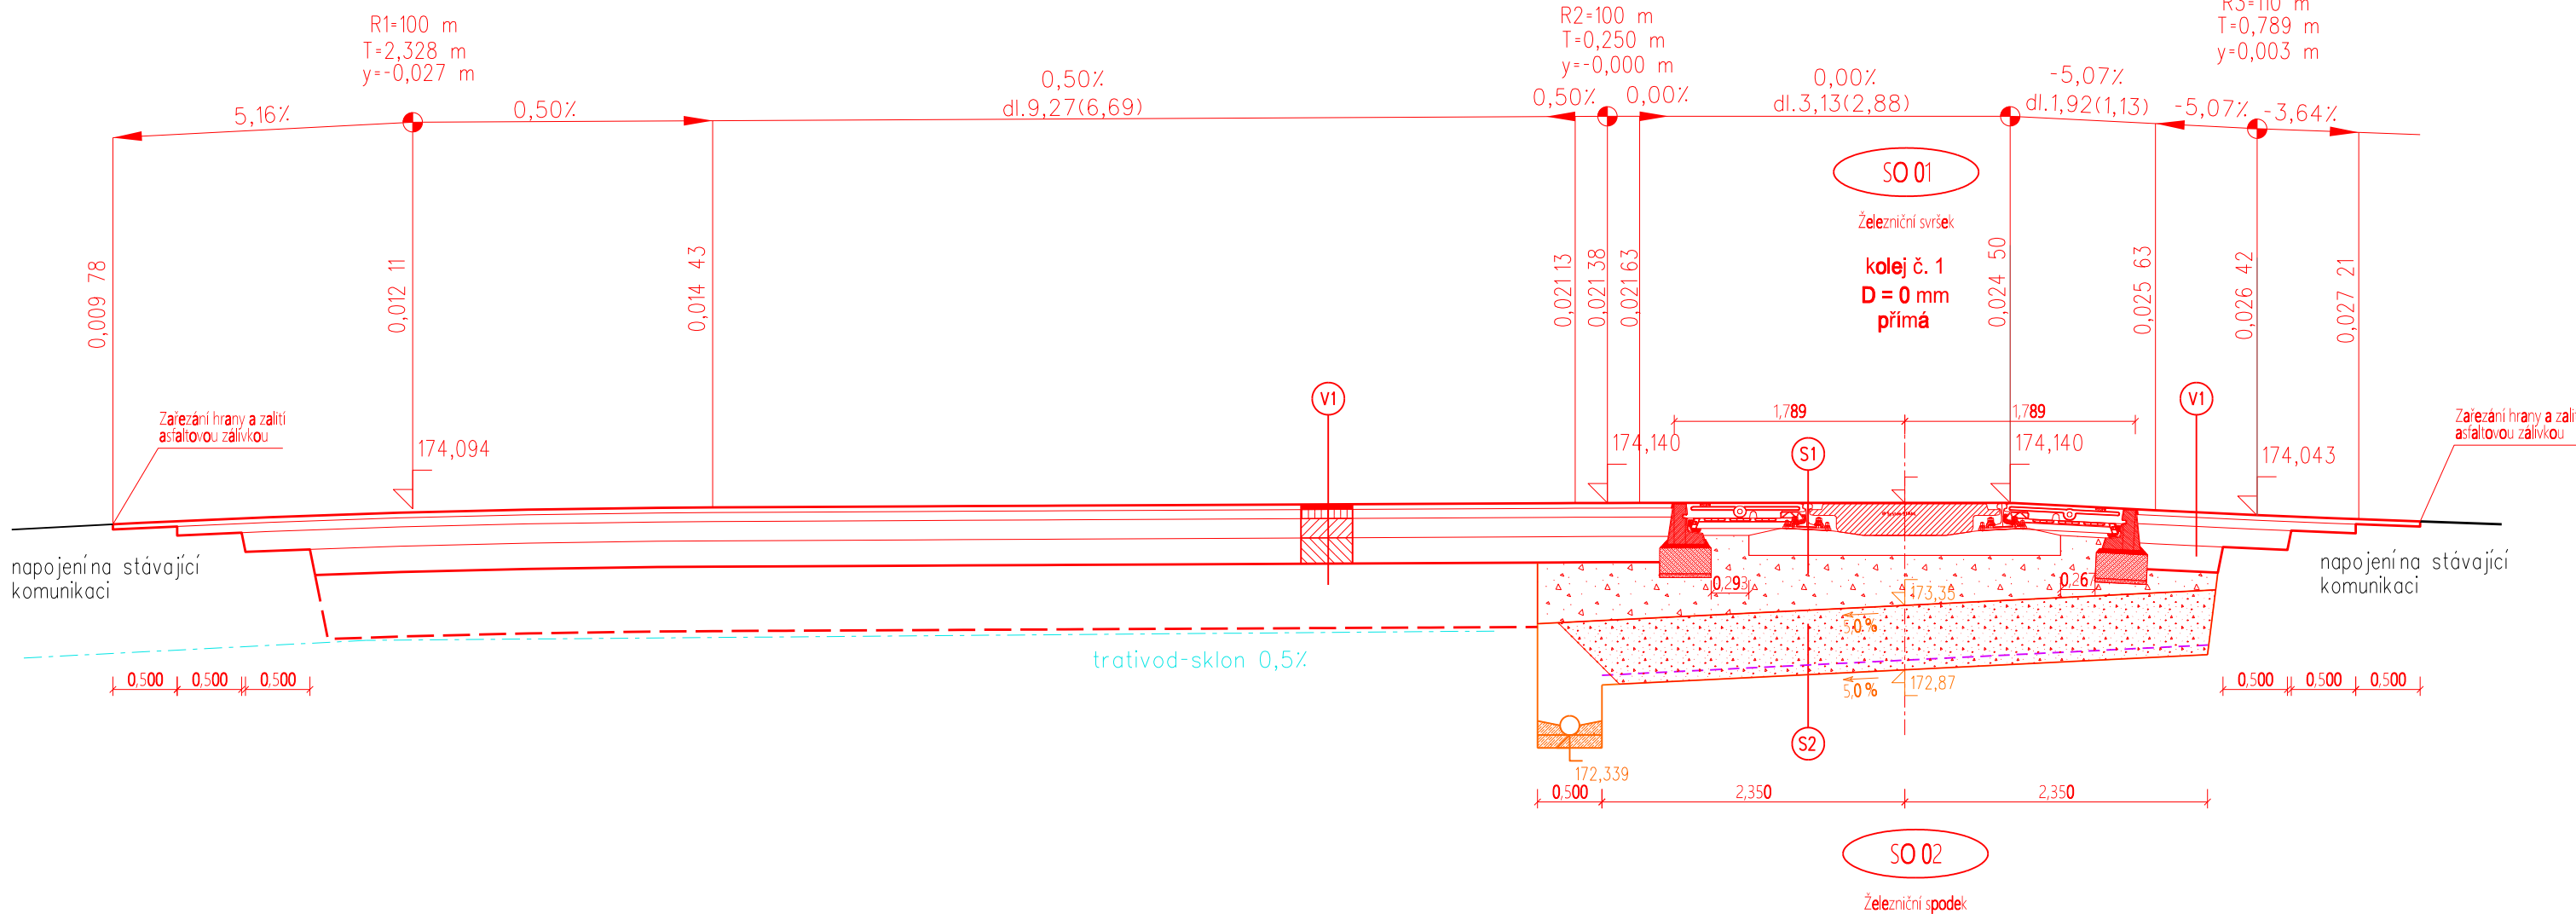




SROV. ROVINA 170,0 m

V-

Místní komunikace:

- Asfaltový beton pro obrusné vrstvy
- Spojovací postřik kationativní emulzí
- Asfaltový beton pro podkladní vrstvy
- Infiltrační postřik
- Štěrkodrt frakce 0/32
- Štěrkodrt frakce 0/63
- Celkem

| | | | |
|--------|------------------------|---|----------------------------|
| AC011 | 40mm | | |
| PS | 0,30kg/m ² | | |
| ACP16+ | 70 mm | | |
| PI | 1,00 kg/m ² |  | E _{ac,2} 100 MPa |
| ŠDA | 150 mm |  | E _{ac,2} ≥ 70 MPa |
| ŠDB | 200 mm |  | E _{ac,2} ≥ 45 MPa |
| | min. 460 mm | | |

- Výměnná vrstva pro podloží s modulem přetvárnosti < 45 MPa
- Štěrkodrt frakce 0-63 tl. 500 mm
- Separální netkaná geotextilie 500g/m²

S.

Sestava železničního svršku:

- Kolejnice R65
- Upevnění typ "K" se svěrkami ŽS4
- Betonové pražce dl. 2,6 m, úklon kolejnice 1:40 (rozdělení "c")
- Štěrkové lože fr. 31,5/63 min. tl. 350 mm

S2

Železniční spodek


- Štěrkodrá fr. 0/32 mm, tl. 500 mm
- Výztužný geokompozit
- Přehutněná zemní pláň



| | | | |
|-----------|-------|-----------------|-----------------|
| | | | ČÍSLO SOUPRAVY: |
| | | | |
| | | PO PŘIPOMÍNKÁCH | |
| REVIZE Č. | DATUM | ZMĚNA | |


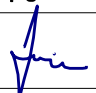


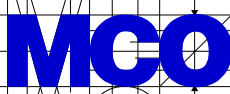

SB projekt s.r.o.
Kasárenská 4063/4, 695 01 Hodonín



MORAVIA CONSULT Olomouc a.s
LEGIONÁŘSKÁ 1085/8 , 779 00 Olomouc

tel.: +420 585 570 444
IDS: kjee9md
l: moravia@moravia.cz
<http://www.moravia.cz>

| | | | |
|--|---|---|---------------|
| OBJEDNATEL |  Správa železnic, státní organizace Stavební správa východ, Nerudova 1, 779 00 Olomouc | | |
| HLAVNÍ INŽENÝR PROJEKTU | ING. MARIAN KISS | VEDOUcí TÝMU: ING. MARIAN KISS | |
| ODPOVĚDNÝ PROJ. OBJ., PS | NAVRHL, VYPRACOVAL | KONTROLOVAL | |
| ING. PETR GUZIUR  | ING. PETR GUZIUR  | ING. PETR KRAJKOVIČ  | |
| KRAJ: JIHO-MORAVSKÝ | POVĚŘENÝ OÚ: HODONÍN | OBEC: PETROV | |
| Odstranění TOR na přejezdu P8146 v km 11,557 trati Rohatec-Veselí nad Moravou SO 03 Železniční přejezd v km 11,557 | | ZAK. ČÍSLO MCO | 20-044-239-PK |
| | | ÚČEL | DUSP |
| | | DATUM | 04/2021 |
| | | FORMÁT | 4 x A4 |
| | | MĚŘITKO | 1:50 |
| PODÉLNÝ ŘEZ | | ČÁST E.1.3 | POŘ.Č. 05 |

DO K L I M E N T I | Z E | I | V A T P O | Z E V E S M Y S L I | P R I S | U Š N É S M I | O I V Y | O D I | O Ž A D N A | J E H O Č Á S T N Ě M Ů Ž E B Ý T D I E Z Á K O N A ě 121/2000 Sb. K O P I R O V Á N A N E B O I N A K R O Z Š Í R O V Á N A B E Z S O U H L A S I M O R A V I A C O N S I L I I T O