


# Informativní zákres sítí **elektro** k žádosti 26092700

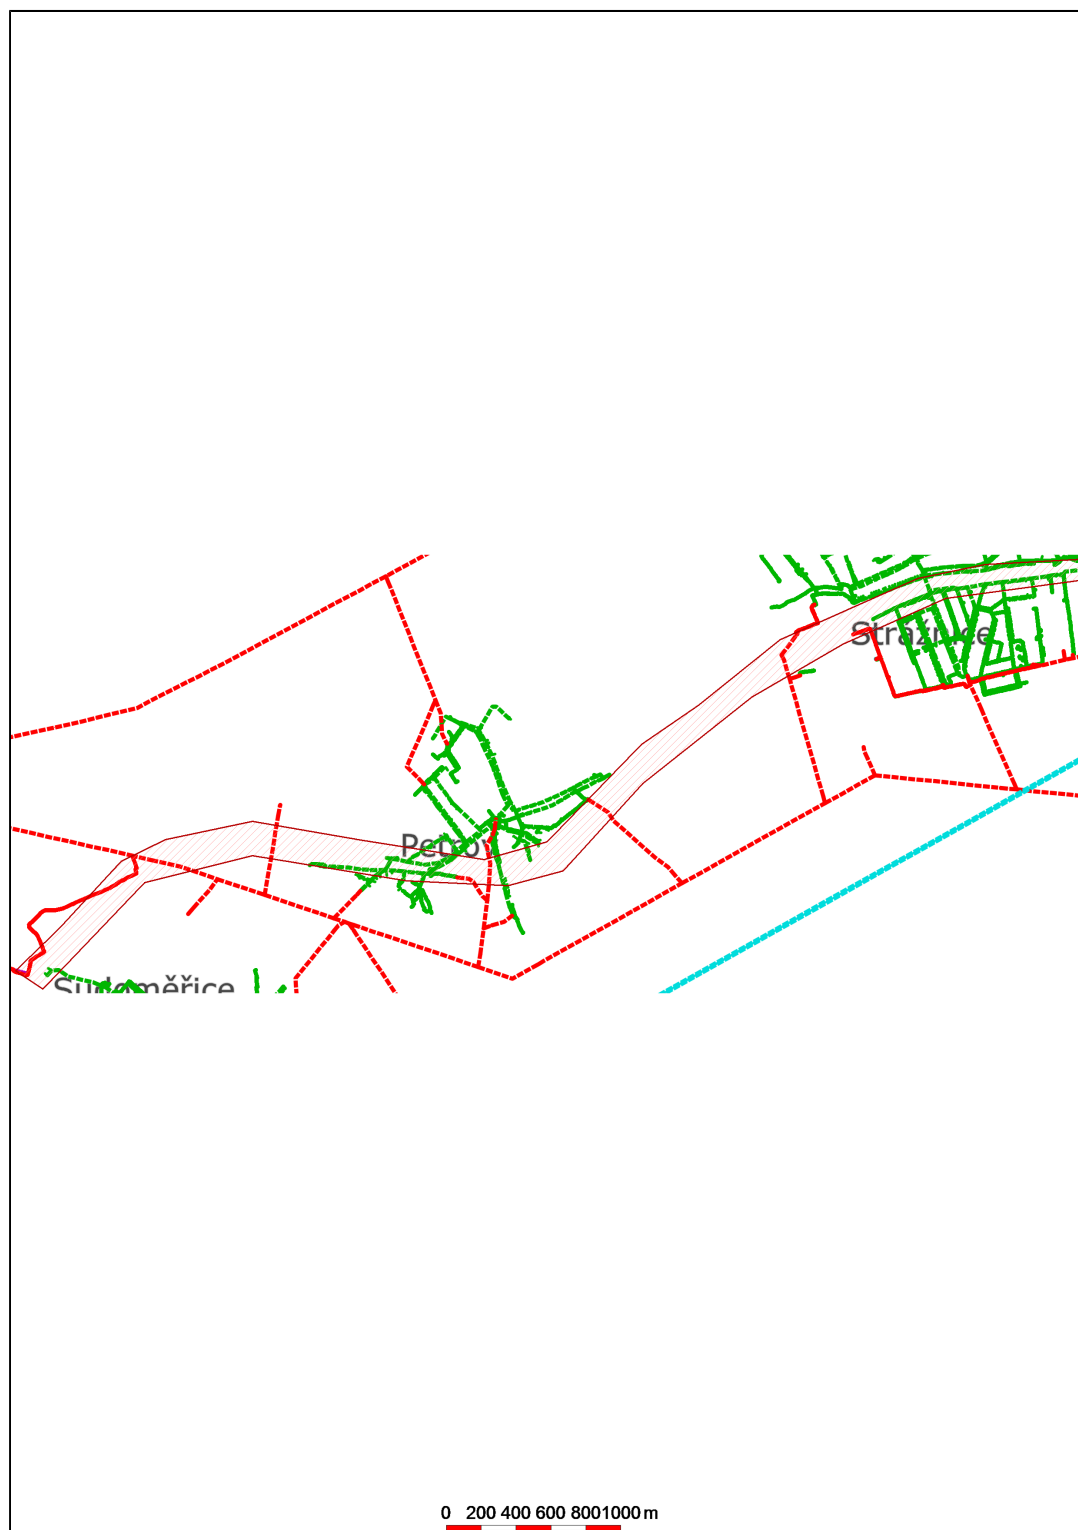

Datum 28.01.2021

**eg·d**

001

EG.D, a.s.  
Lidická 1873/36, Černá Pole, 602 00 Brno