



SEZNAM PS, SO :

- PS 01 Kabelizace a vazby na SZZ
- PS 02 Prejezdové zabezpečovací zařízení v km 11,557
- SO 01 Železniční svrsek
- SO 02 Železniční spodek
- SO 03 Železniční přejezd v km 11,557
- SO 04 Elektrická přípojka PZZ

LEGENDA:

- hranice parcely katastru nemovitostí
- slučková čára
- hranice katastrálního území
- hranice drážního pozemku – SZ, s.o.
- hranice drážního pozemku – CD, a.s.
- hranice drážní parcely – SZ, s.o.
- osa koleje
- pozemek SZ, s.o.
- pozemek (část pozemku) SZ, s.o. dotčený stavbou
- pozemek (část pozemku) CD, a.s. dotčený stavbou
- dočasný zabor
- dočasný zabor s následným věcným břemenem
- trvalý zabor
- číslo pozemku
- číslo trvalého zaboru

KLAD MAPOVÝCH LISTŮ

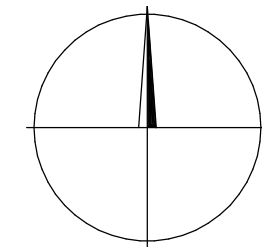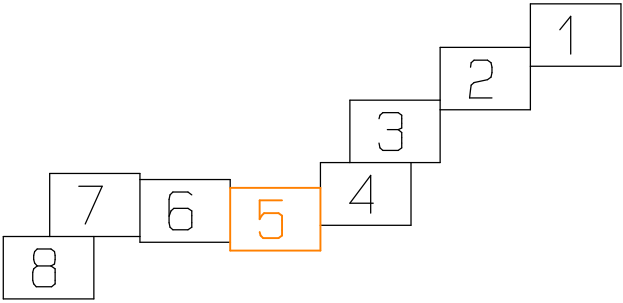

			ČÍSLO SOUPRAVY:
REVIZE Č.	DATUM	ZMĚNA	



SB projekt s.r.o.  
Kosdrenská 4063/4, 695 01 Hodonín

Katastrální území Spončovice, Petrov u Hodonína Sv. Václav Investor: Objednavatel: Název zakázky :	Vyhotovil V. Vyskočil, P. Putna Ing. Svatopluk Štoklasko Správa železnic, s.o. Oblastní ústředí, Nové Město, 1000 Praha 1 SB Projekt s.r.o., Kasárenská 4063/4, 695 01 Hodonín 1	Kontroloval Ing. Svatopluk Štoklasko Správa železnic, s.o. Oblastní ústředí, Nové Město, 1000 Praha 1 SB Projekt s.r.o., Kasárenská 4063/4, 695 01 Hodonín 1	zeměměřická kancelář s.r.o. KYJOV , Masarykovo nám. 63 tel. 518 611 666 ICO - 253 287 27
Odstranění TOR na přejezdu P8146 v km 11,557 trati Rohatec - Veselí nad Moravou	Geodetický podklad - Majetkoprávní část	Část: 1.2 Priloha: 2.5	Zakázka č. 158/2020 Datum 12/2020 Souř. systém S-JTSK Výškový syst. Bpv Měřítko 1 : 1000