

TU 2391 014

TU 2391 015

směr Rohatec

směr Veselí nad Moravou


k.ú. Strážnice na Moravě

Za Drahami

Za hrbitovem

Golgota

KLAD MAPOVÝCH LISTŮ

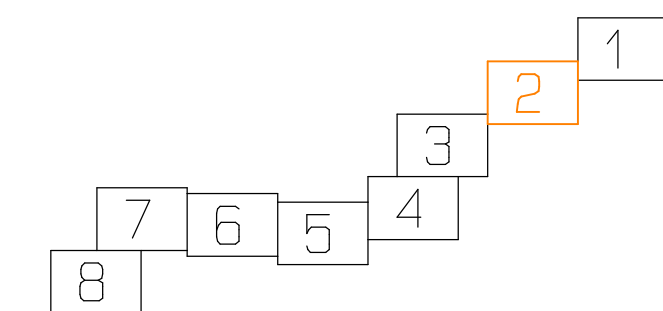


SEZNAM PS, SO :

- PS D1 Kabelizace a vazby na SZZ
PS D2 Prejezdové zabezpečovací zařízení v km 11,557
SO D1 Železniční svršek
SO D2 Železniční spodek
SO D3 Železniční přejezd v km 11,557
SO D4 Elektrická přípojka PZZ

BOD VYTYČOVACÍ SÍTĚ

- o 2378 Bude zachován
o 2382 Bude zničen
o 2376 Při ochraně může být zachován
o 4002 Pomocný bod, dočasně stab.

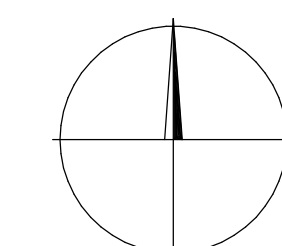

			ČÍSLO SOUPRAVY:
REVIZE Č.	DATUM	ZMĚNA	



SB projekt s.r.o.
Kosdrenská 4063/4, 695 01 Hodonín

Katastrální území Svatoňovice, Petrov u Hodonína Investiční Objednavatel Název zakázky :		Vyhotořil V. Vyskočil, P. Putna Správa železnic, s.o., Oblastní úřad 1003/7, Nové Město, 11000 Praha 1 SB Projekt s.r.o., Kasárenská 4063/4, 695 01 Hodonín 1		Kontroloval Ing. Svatopluk Štokláška	
Odstranění TOR na přejezdu P8146 v km 11,557 trati Rohatec - Veselí nad Moravou		zeměměřická kancelář s.r.o. K.Y.JOV , Masarykovo nám. 63 tel. 518 611 666 IČO - 253 287 27			
Geodetický podklad - Vytyčovací síť		Část: 1.3		Zakázka č. 158/2020	
Přehled bodového pole - vytyčovací síť		Příloha: 2.2		Datum 12/2020 Souř.systém S-JTSK Výškový syst. Bpv Měřítko 1:1000	