

TU 2391 016



552300  
+ 1199700

směr Rohatec  
směr Veselí nad Moravou

k.ú. Strážnice na Moravě

TU 2391 017

KLAD MAPOVÝCH LISTŮ

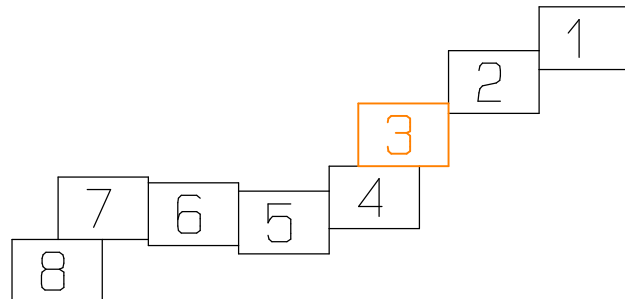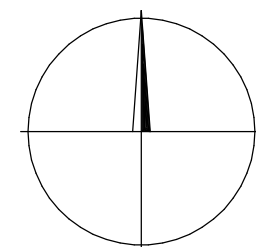

			ČÍSLO SOUPRAVY:
REVIZE Č.	DATUM	ZMĚNA	



SB projekt s.r.o.  
Kosdrenská 4063/4, 695 01 Hodonín

Katastrální území Svatoměří, Petrov u Hodonína Investor: Objednavatel: Název zakázky:	Vyhotovil V. Vyskočil, P. Putna Správa železnic, s.o., Dlešná 1003/7, Nové Město, 11000 Praha 1 SB Projekt s.r.o., Kasárenská 4063/4, 695 01 Hodonín 1	Kontroloval Ing. Svatopluk Štoklaska tel. 518 611 666 ICO - 253 287 27
Odstranění TOR na přejezdu P8146 v km 11,557 trati Rohatec - Veselí nad Moravou	Část: 1.4 Priloha: 2.3	Zakázka č. 158/2020 Datum 12/2020 Souř.systém S-JTSK Výškový syst. Bpv Měřítko 1:1000
Geodetický podklad		
Koordináční výtýčovací výkres		

#### LEGENDA:

- hranice parcely katastru nemovitostí
- hranice katastrálního území
- hranice drážního pozemku - SZDC, s.o.
- hranice drážního pozemku - ČD, a.s.
- hranice drážní parcely - SZDC, s.o.
- osa koleje
- pozemek SZDC, s.o.
- číslo pozemku
- číslo výtýčovaného bodu
- hranice drážního pozemku - SŽ, s.o.
- predpokládaná změna průběhu vlastnické hranice

#### SEZNAM PS, SO:

- PS 01 Kabelizace a vady na SŽ
- PS 02 Přejezdové zabezpečovací zařízení v km 11,557
- SO 01 Železniční svrsek
- SO 02 Železniční spodek
- SO 03 Železniční přejezd v km 11,557
- SO 04 Elektrická přípojka PZZ