



SEZNAM PS, SO :

- PS 01 Kabelizace a vazby na SZZ
- PS 02 Prejezdové zabezpečovací zařízení v km 11,557
- SO 01 Železniční svrsek
- SO 02 Železniční spodek
- SO 03 Železniční přejezd v km 11,557
- SO 04 Elektrická přípojka PZZ

LEGENDA:

- hranice parcely katastru nemovitostí
- slučková čára
- hranice katastrálního území
- hranice drážního pozemku - SZDC, s.o.
- hranice drážního pozemku - ČD, a.s.
- hranice drážní parcely - SZDC, s.o.
- osa koleje
- pozemek SZDC, s.o.
- číslo pozemku
- číslo vytyčovaného bodu
- hranice drážního pozemku - SZ, s.o.
- predpokládaná změna průběhu vlastnické hranice

KLAD MAPOVÝCH LISTŮ

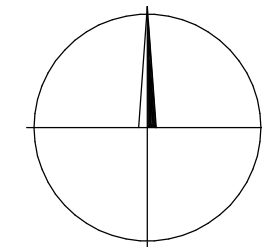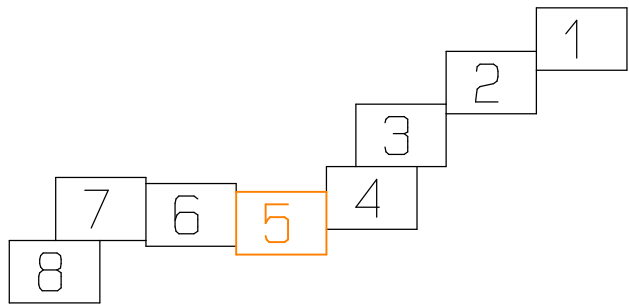

			ČÍSLO SOUPRAVY:
REVIZE Č.	DATUM	ZMĚNA	



SB projekt s.r.o.  
Kosdrenská 4063/4, 695 01 Hodonín

Katastrální území Spončovice, Petrov u Hodonína Investor: Objednavatel Název zakázky :	Vyhotovil V. Vyskočil, P. Putna Správa železnic, s.o. Oblastní úřad 1003/7, Nové Město, 1000 Praha 1 SB Projekt s.r.o., Kasárenská 4063/4, 695 01 Hodonín 1	Kontroloval Ing. Svatopluk Štoklaská Ing. Svatopluk Štoklaská Ing. Svatopluk Štoklaská
Odstranění TOR na přejezdu P8146 v km 11,557 trati Rohatec - Veselí nad Moravou		zeměměřická kancelář s.r.o. KYJOV , Masarykovo nám. 63 tel. 518 611 666 ICO - 253 287 27
Geodetický podklad	Část: 1.4 Průřez: 2.5	Zakázka č. 158/2020 Datum 12/2020 Souř. systém S-JTSK Výškový syst. BpV Měřítko 1 : 1000
Koordináční vytyčovací výkres		