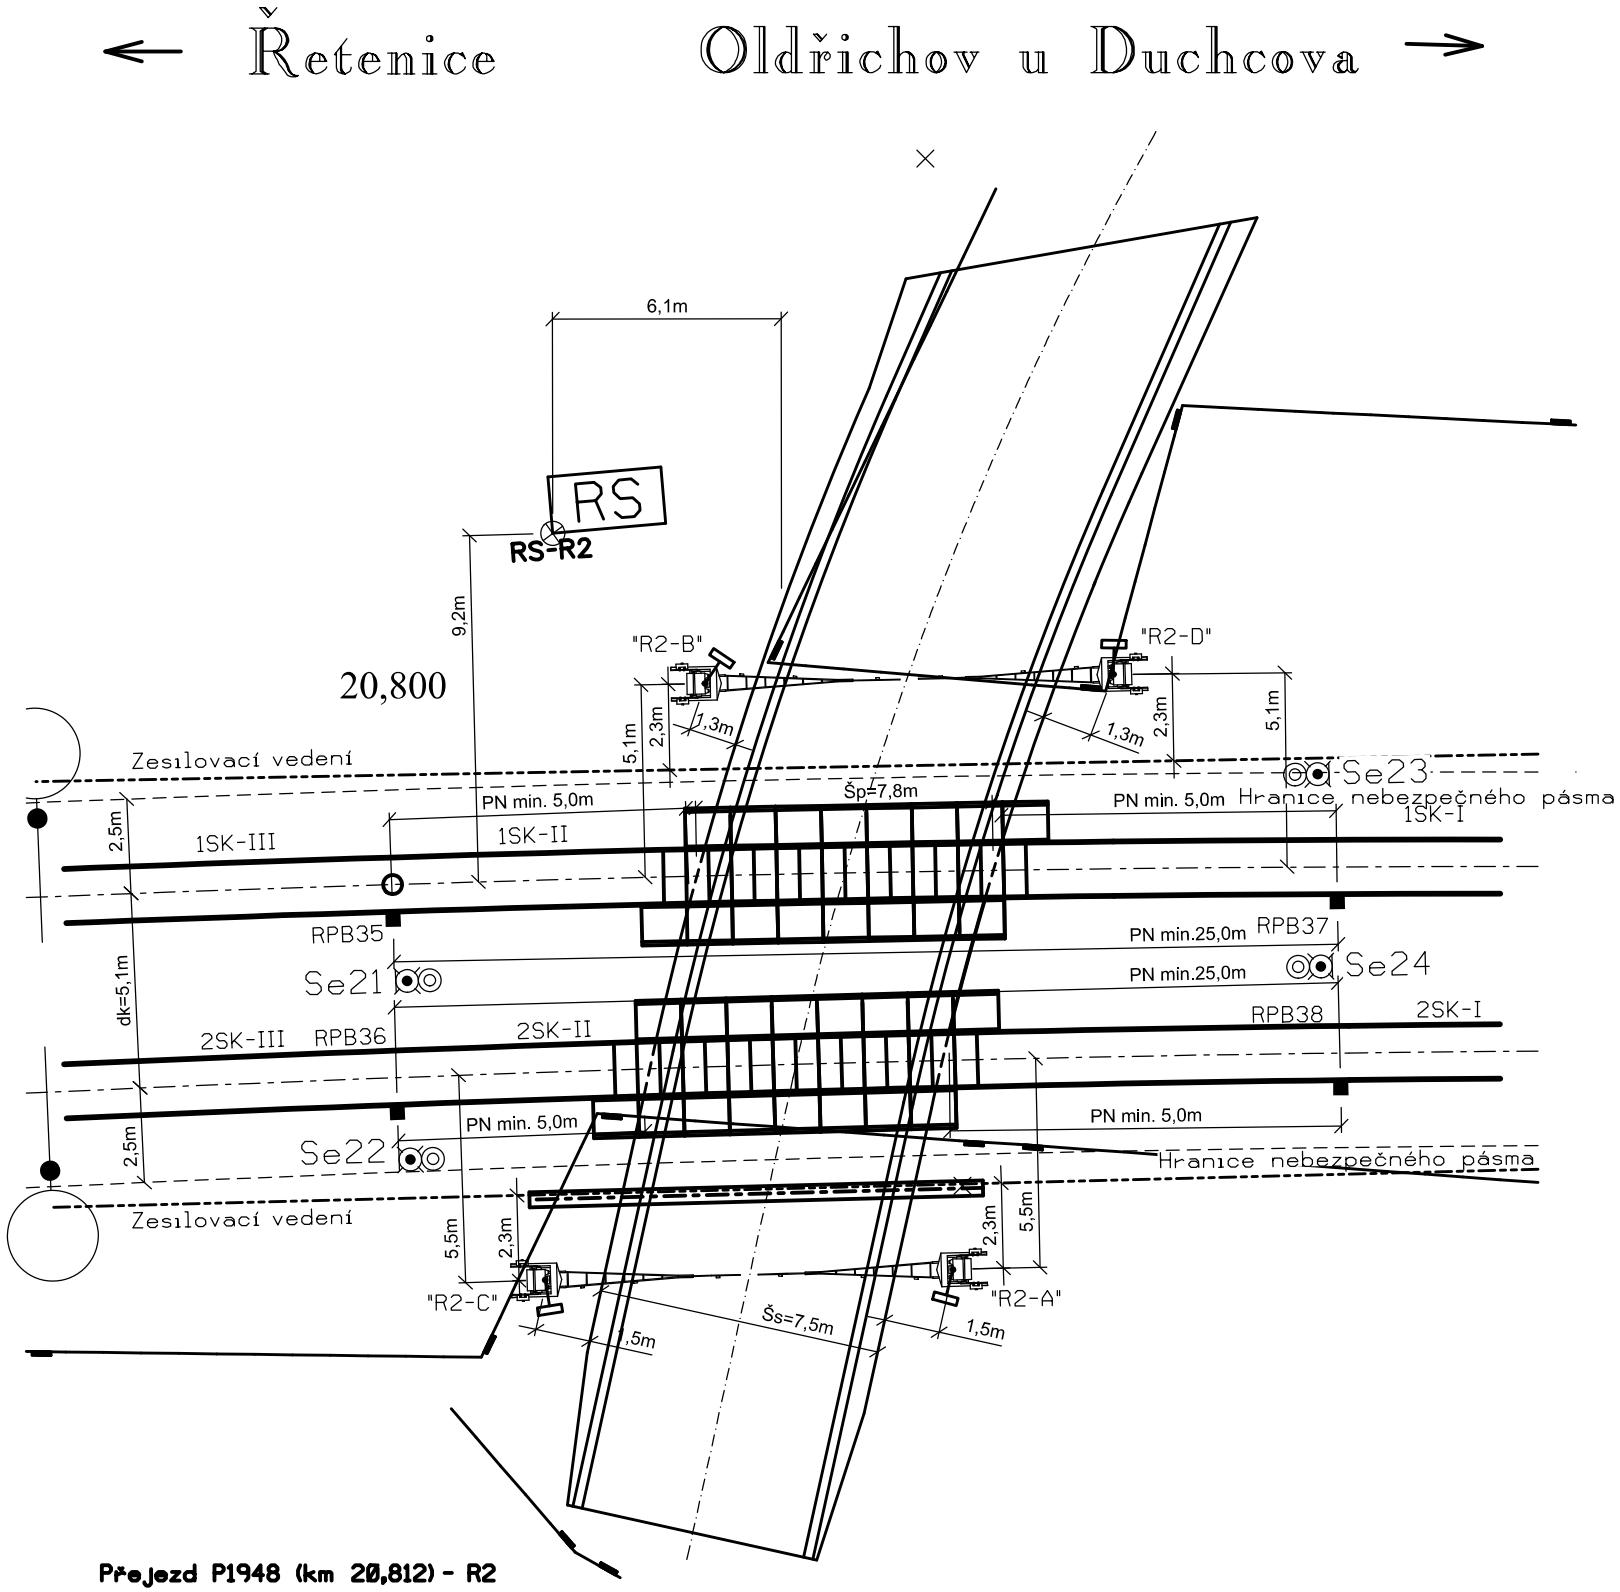

Přejezd P1948 (km 20,812) - R2

Komunikace	: silnice III. tř.	
Úhel křížení	: 109° přejezd s tupým úhlem křížení	
Typ zabezpečení	: PZS 3ZBI	
Délka závorových břeven	: A - 5,0m	C - 5,0m
	: B - 5,0m	D - 5,0m
Poloha osy výstražníků	: R2-A - X: 778400.288; Y: 975586.873	
	: R2-B - X: 778397.516; Y: 975603.474	
	: R2-C - X: 778389.732; Y: 975589.116	
	: R2-D - X: 778408.081; Y: 975601.190	
Umístění vnitřní výstroje	: RS-R2	
Poloha rohu RS ⊗	: X: 778394.524; Y: 975608.276	
Kontroly přejezdu	: DK ŽST Řetenice	
Rozhledová délka Lp	: 71m	
×	: stávající poloha dopr. značení	

EVROPSKÁ UNIE
Evropské strukturální a investiční fondy
Operační program doprava

Ministerstvo dopravy
Státní fond dopravní infrastruktury

ČISTOPIS

VÝŠKOVÝ SYSTÉM Bpv SOUŘADNICOVÝ SYSTÉM S-JTSK ±0,000 = xxx,xx m n. m.

Číslo změny:	*Obsah změny:*	*Datum změny:*
01	-	-
02	-	-
03	-	-

Objednatel:
SŽDC, s.o.
Dlážděná 1003/7, 110 00 Praha 1
tel.: +420 222 335 777
e-mail: szdc@szdc.cz

Generální projektant:
SUDOP PRAHA a.s.
Olšanská 1a, 130 80 Praha 3
tel.: +420 267 094 111
e-mail: praha@sudop.cz

Hlavní inženýr projektu: ING. MARTIN RAIBR
Garant profese: ZDENĚK PACHOLÍK

Středisko: ELEKTROTECHNIKY, TRAKCE, SDĚLOVACÍ A ZABEZPEČOVACÍ TECHNIKY

Vedoucí střediska:	*Odpovědný projektant SO, IO, PS:*	*Vypracoval:*	*Kontroloval:*
ING. MARTIN RAIBR	ING. DAVID ZRŮST	ING. DAVID ZRŮST	ZDENĚK PACHOLÍK

Název akce:
REKONSTRUKCE ŽST ŘETENICE

Číslo smlouvy: 17-022.208
Projektový stupeň: DSP

Část:
ŽELEZNIČNÍ ZABEZPEČOVACÍ ZAŘÍZENÍ
STANIČNÍ ZABEZPEČOVACÍ ZAŘÍZENÍ
PS 02-11-01 ŽST ŘETENICE, SZZ

Datum: 12/2017
Číslo části: D.1.1.1

Název přílohy:
SITUAČNÍ NÁČRTEK P1948

Měřítko: 1:200
Počet formátů: 2xA4
Číslo přílohy: **0211**

DOKUMENT LZE UŽÍVAT POUZE VE SMYSLU PŘÍSLUŠNÉ SMLOUVY O DÍLO. ŽÁDNÁ JEHO ČÁST NEMŮŽE BÝT DLE ZÁKONA č.121/2000 Sb. KOPÍROVÁNA NEBO JINÝM ZPŮSOBEM ROZŠIŘOVÁNA BEZ SOUHLASU SUDOP PRAHA a.s.