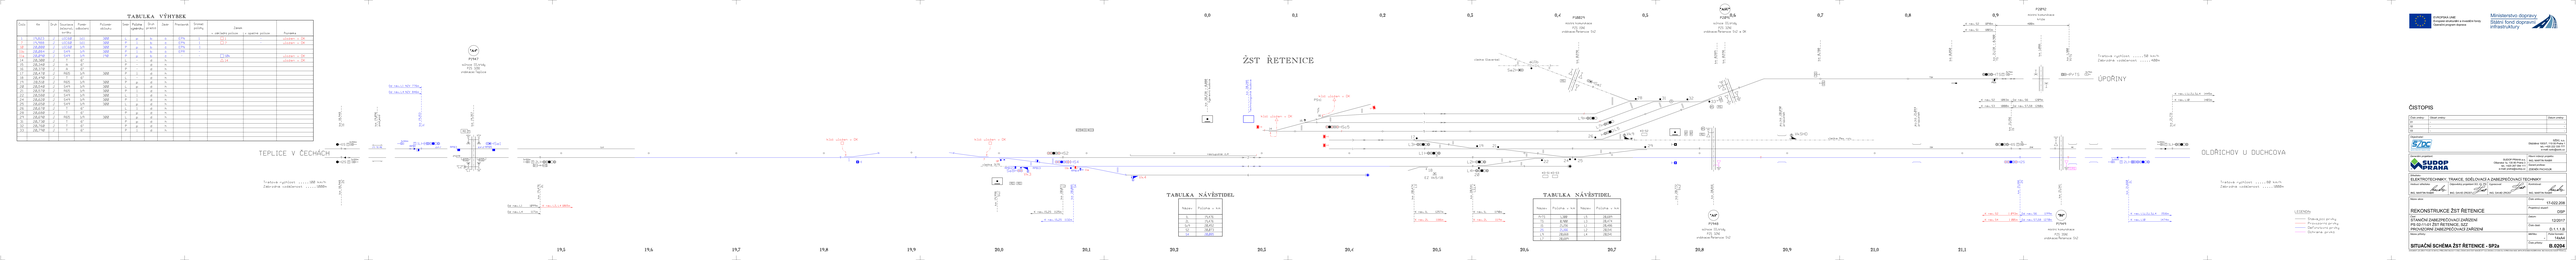

TABULKA VÝHYBEK

Číslo	Km	Druh	Soustava železnič. svršku	Poměr odbočení	Poloměr oblouku	Směr	Poloha výměníku	Druh pražců	Závěr	Přestavník	Snímač polohy	Zámek v základní poloze	Zámek v opačné poloze	Poznámka
1	19,823	J	UIC60	1:11	300	L	p	b	č	EPN	1	☐1	-	uložen v DK
7	19,988	J	UIC60	1:11	300	P	l	b	č	EPN	1	☐7	-	uložen v DK
10	20,000	J	UIC60	1:9	300	P	p	b	č	EPN	1			
11b	20,084	J	S49	1:9	300	P	l	b	č	EPR	-			
11a	20,090	J	S49	1:9	190	P	p	b	č	-	-	☐10k		uložen v DK
14	20,300	J	T	6°		L	-	d	h			△14		uložen v DK
15	20,340	J	A	6°		P	-	d	h					
16	20,370	J	A	6°		P	-	d	h					
17	20,470	J	R65	1:9	300	P	l	d	h					
18	20,490	J	T	6°		L	-	d	h					
19	20,510	J	R65	1:9	300	P	p	d	h					
20	20,540	J	S49	1:9	300	L	p	d	h					
21	20,570	J	R65	1:9	300	P	l	d	h					
22	20,580	J	S49	1:9	300	L	l	d	h					
24	20,620	J	S49	1:9	300	P	l	d	h					
25	20,650	J	S49	1:9	300	L	p	d	h					
26	20,670	J	T	6°		L	l	d	h					
28	20,680	J	T	6°		P	p	d	h					
29	20,690	J	R65	1:9	300	L	p	d	h					
31	20,730	J	T	6°		P	p	d	h					
32	20,760	J	T	6°		P	p	d	h					
33	20,790	J	T	6°		P	l	d	h					

ŽST ŘETENICE
TEPLICE V ČECHÁCH
ÚPOŘINY
OLDŘICHOV U DUCHCOVA
Traťová rychlost .....100 km/h
Zábrzdná vzdálenost 1000m
Traťová rychlost .....50 km/h
Zábrzdná vzdálenost 400m
Traťová rychlost .....80 km/h
Zábrzdná vzdálenost 1000m
"AC" P1947 silnice III.třídy PZS 3ZBI indikace: Teplice
P10029 místní komunikace PZS 1SNI indikace: Řetenice St2
"A5U" P2091 silnice III.třídy PZS 3ZNI indikace: Řetenice St2 a DK
P2092 místní komunikace kříže
"A5" P1948 silnice III.třídy PZS 3ZNI indikace: Řetenice St2
"B5" P1949 místní komunikace PZS 3SNI indikace: Řetenice St2
klíč uložen v DK
vlečka Glaverbel
vlečka 3175
vlečka Rex rot.
nástupiště č.4
Od nav. L1 NZV 776m
Od nav. L4 NZV 846m
Od náv. L1 1099m
Od náv. L4 1171m
K náv. L2, L4 1065m
K náv. 1S,2S 1125m
K náv. 1S,2S 1132m
K náv. 1L 1257m
K náv. 2L 1186m
K náv. 1L 1190m
K náv. 2L 1119m
K náv. S2 1098m
K náv. S1 1003m
400m
K náv. S2 1083m
K náv. S3 1000m
Od náv. S6 1209m
Od náv. S7,S8 1280m
K náv. L1,L2,L3,L4 1445m
K náv. L10 1403m
K náv. S2 1 093m
K náv. S4 1 001m
Od náv. S6 1199m
Od náv. S7,S8 1270m
K náv. L1,L2,L3,L4 1516m
K náv. L10 1474m
km 18,948 1S
km 18,948 2S
km 19,096 podjezd
km 19,153 1L
km 19,357
km 19,476 2L
km 19,998 St1
km 20,073 S2
km 20,085 S4
km 20,238 = 0,000 Výpravní budova
km 20,095 Technologická budova
km 20,474 L3
km 20,541 L2,L4
km 20,772 St2
km 20,816
km 0,589
km 0,598
km 0,700
km 0,850
km 21,138 = 0,900 TS
km 1,086
km 1,300 PřTS
ev.km 20,830 propustek
ev.km 21,044 propustek
km 21,156 1S
km 21,166 2S
km 21,341
km 21,660 2L
km 21,731 1L
1S
2S
1L
2L
Se1
Se2
Se8
Sc5
S2
S4
PSt1
aU1b
L1
L2
L3
L4
L5
L7
L9
TS
PřTS
Vk3
Vk4
Vk9
VkSHD
EZ Vk5/18
RPB1
RPB3
RPB5
RPB12
RPB13
RPB14
K0-S1
K0-S2
K0-S3
K05 K01 K03
1LK
1SK
2HK
4K
TSK
PNA
3x100m
3x75m
0,0
0,1
0,2
0,3
0,4
0,5
0,6
0,7
0,8
0,9
19,5
19,6
19,7
19,8
19,9
20,0
20,1
20,2
20,3
20,4
20,5
20,6
20,7
20,8
20,9
21,0
21,1

TABULKA NÁVĚSTIDEL

Název	Poloha v km
1L	19,476
2L	19,476
Sc9	20,452
S2	20,073
S4	20,085

TABULKA NÁVĚSTIDEL

Název	Poloha v km	Název	Poloha v km
PřTS	1,300	L5	20,689
TS	0,900	L3	20,474
1S	21,156	L1	20,486
2S	21,166	L2	20,541
L9	20,668	L4	20,541
L7	20,689		

LEGENDA:
- Stávající prvky
- Provizorní prvky
- Definitivní prvky
- Ochrana prvků

EVROPSKÁ UNIE
Evropské strukturální a investiční fondy
Operační program doprava

Ministerstvo dopravy
Státní fond dopravní infrastruktury

ČISTOPIS

Číslo změny:	Obsah změny:	Datum změny:
01	-	-
02	-	-
03	-	-

Objednatel:
SŽDC, s.o.
Dlážděná 1003/7, 110 00 Praha 1
tel.: +420 222 335 777
e-mail: szdc@szdc.cz

Generální projektant:
SUDOP PRAHA a.s.
Olšanská 1a, 130 80 Praha 3
tel.: +420 267 094 111
e-mail: praha@sudop.cz

Hlavní inženýr projektu: ING. MARTIN RAIBR
Garant profese: ZDENĚK PACHOLÍK

Středisko:
ELEKTROTECHNIKY, TRAKCE, SDĚLOVACÍ A ZABEZPEČOVACÍ TECHNIKY

Vedoucí střediska:	Odpovědný projektant SO, IO, PS:	Vypracoval:	Kontroloval:
ING. MARTIN RAIBR	ING. DAVID ZRŮST	ING. DAVID ZRŮST	ING. MARTIN RAIBR

Název akce:
REKONSTRUKCE ŽST ŘETENICE

Číslo smlouvy: 17-022.208
Projektový stupeň: DSP

Část:
STANIČNÍ ZABEZPEČOVACÍ ZAŘÍZENÍ
PS 02-11-01 ŽST ŘETENICE, SZZ
PROVIZORNÍ ZABEZPEČOVACÍ ZAŘÍZENÍ

Datum: 12/2017
Číslo části: D.1.1.1.B

Název přílohy:
SITUAČNÍ SCHÉMA ŽST ŘETENICE - SP2a

Měřítko: -
Počet formátů: 14xA4
Číslo přílohy: B.0204

DOKUMENT LZE UŽÍVAT POUZE VE SMYSLU PŘÍSLUŠNÉ SMLOUVY O DÍLO. ŽÁDNÁ JEHO ČÁST NEMŮŽE BÝT DLE ZÁKONA Č.121/2000 Sb. KOPÍROVÁNA NEBO JINÝM ZPŮSOBEM ROZŠIŘOVÁNA BEZ SOUHLASU SUDOP PRAHA a.s.