
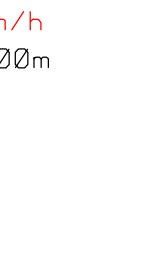
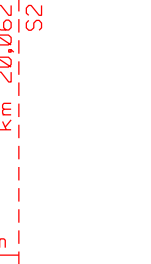
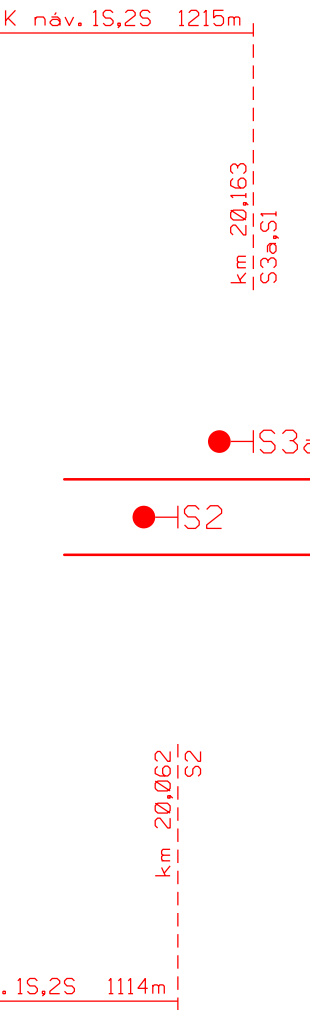
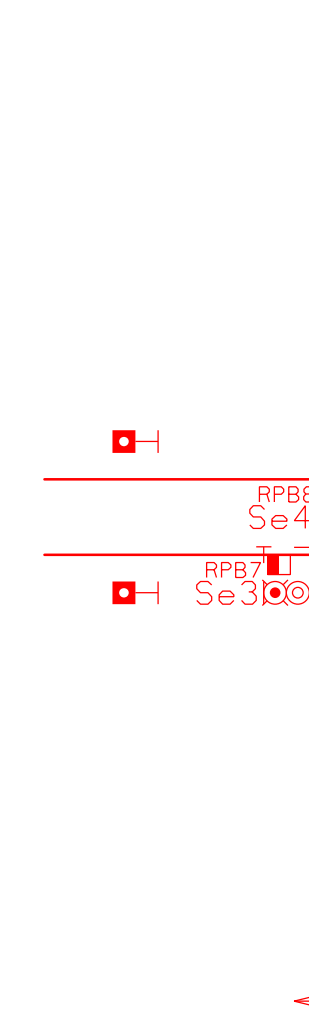
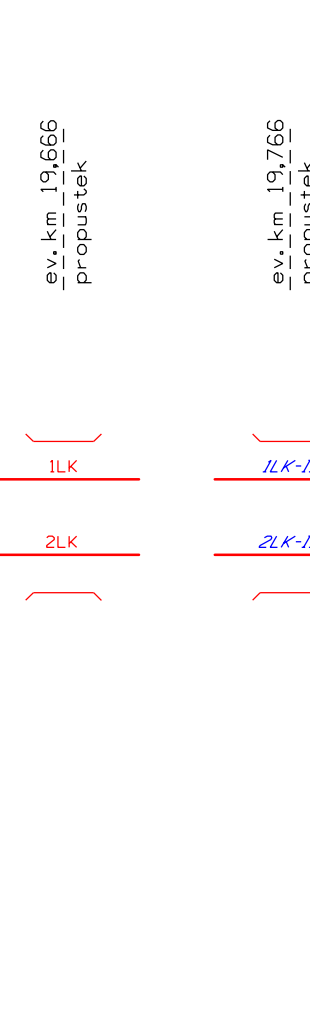
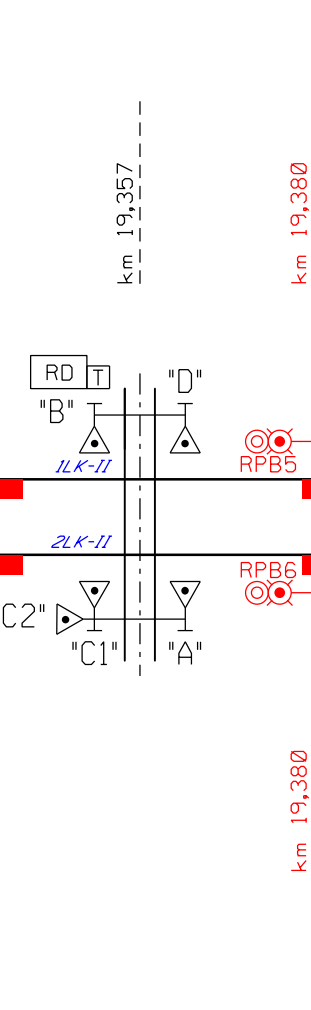
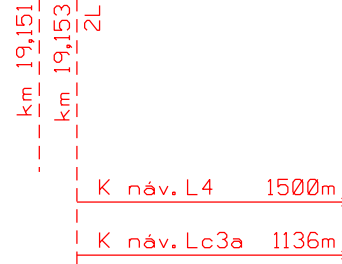
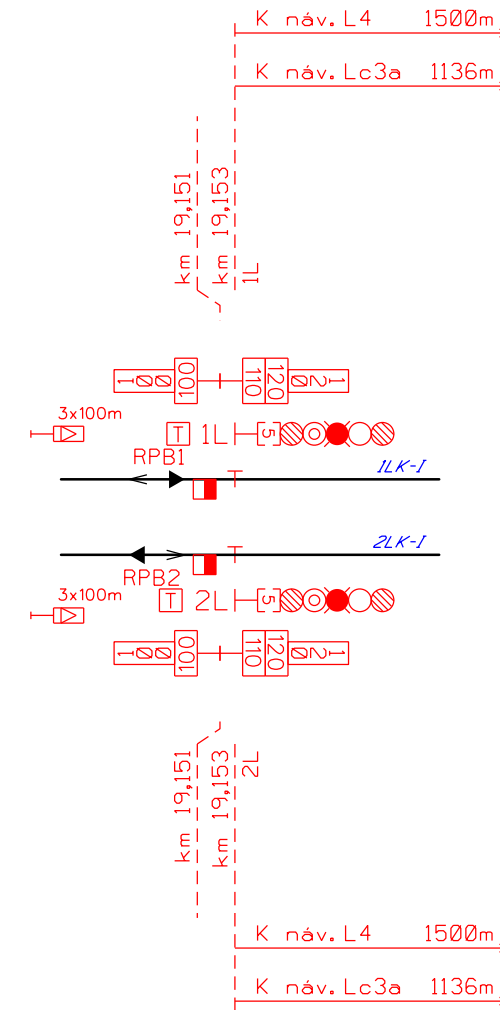
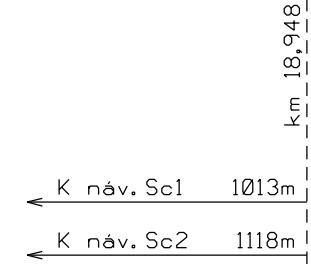


TEPLICE V ČECHÁCH

Tratová rychlost .....120 km/h  
Zábrzdná vzdálenost .....1000m

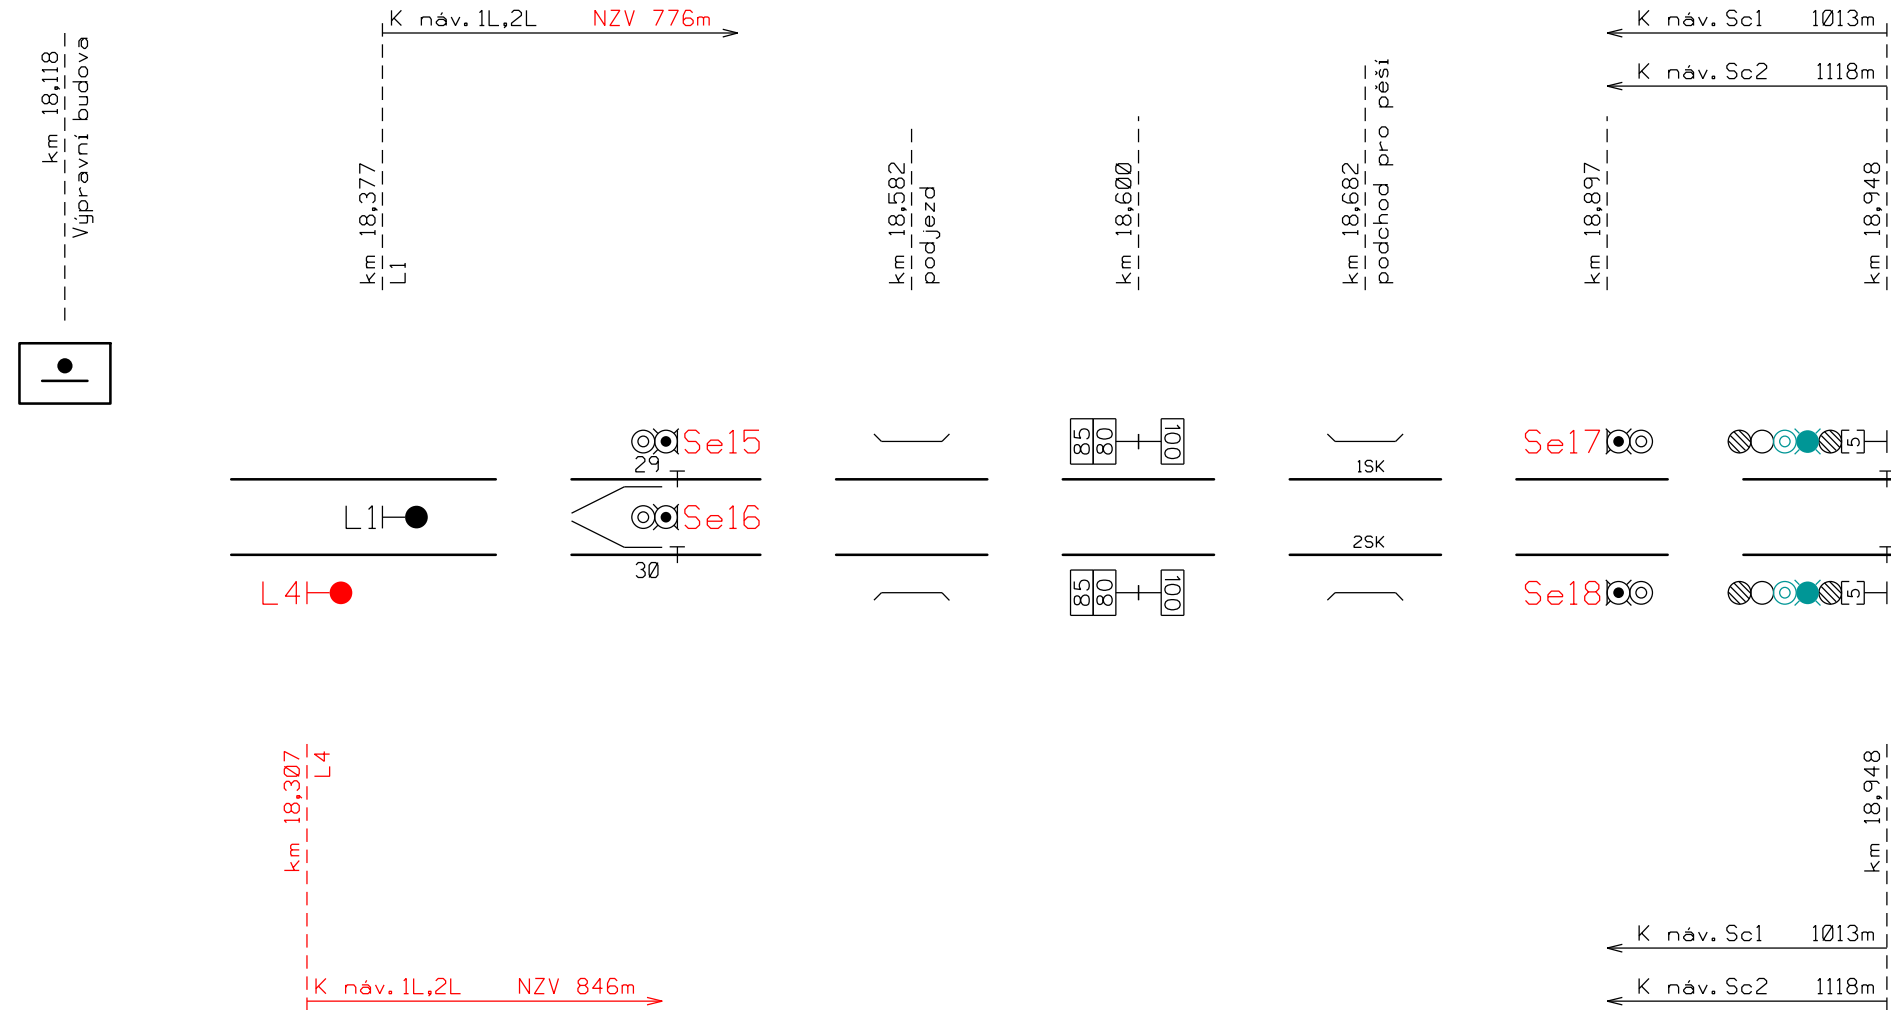

LEGENDA:

- Snímač počítače náprav využitý pro oba sousední kolejové úseky.
- Snímač počítače náprav využitý jen pro jeden sousední kolejový úsek.
- ISK Název kolejových úseku mezi izolovanými styky
- ISK-1 Název kolejových úseku mezi počítači náprav
- Stávající stav
- Navrhovaný stav
- Související stavba

ČISTOPIS  
VÝŠKOVÝ SYSTÉM Bpv SOUŘADNICOVÝ SYSTÉM S-JTSK ±0,000 = xxx,xx m n. m.

Číslo změny:	Obsah změny:	Datum změny:
01	-	-
02	-	-
03	-	-

Objednatel: SŽDC, s.o.  
Dlážděná 1003/7, 110 00 Praha 1  
tel.: +420 222 335 777  
e-mail: szdc@szdc.cz

Generální projektant: SUDOP PRAHA a.s.  
Olšanská 1a, 130 80 Praha 3  
tel.: +420 267 094 111  
e-mail: praha@sudop.cz

Hlavní inženýr projektu: ING. MARTIN RAIBR  
Garant profese: ZDENĚK PACHOLIK

Středisko: ELEKTROTECHNIKY, TRAKCE, SDĚLOVACÍ A ZABEZPEČOVACÍ TECHNIKY

Vedoucí střediska: ING. MARTIN RAIBR  
Odpovědný projektant SO, IO, PS: ING. DAVID ZRÚST  
Vypracoval: ING. DAVID ZRÚST  
Kontroloval: ZDENĚK PACHOLIK

Název akce: REKONSTRUKCE ŽST ŘETENICE

Číslo smlouvy: 17-022.208

Projektový stupeň: DSP

Část: ŽELEZNIČNÍ ZABEZPEČOVACÍ ZAŘÍZENÍ  
TRAŤOVÉ ZABEZPEČOVACÍ ZAŘÍZENÍ  
PS 01-11-01 TEPLICE V Č. - ŘETENICE, TZZ

Datum: 12/2017

Číslo části: D.1.2.1

Název přílohy: SITUACNÍ SCHÉMA TZZ TEPLICE V ČECHÁCH - ŘETENICE - NAVRHOVANÝ STAV

Měřítko: - Počet formátů: 5xA4

Číslo přílohy: 0201