


TEPLICE V ČECHÁCH

Tratová rychlost120 km/h
Zábrzdná vzdálenost1000m

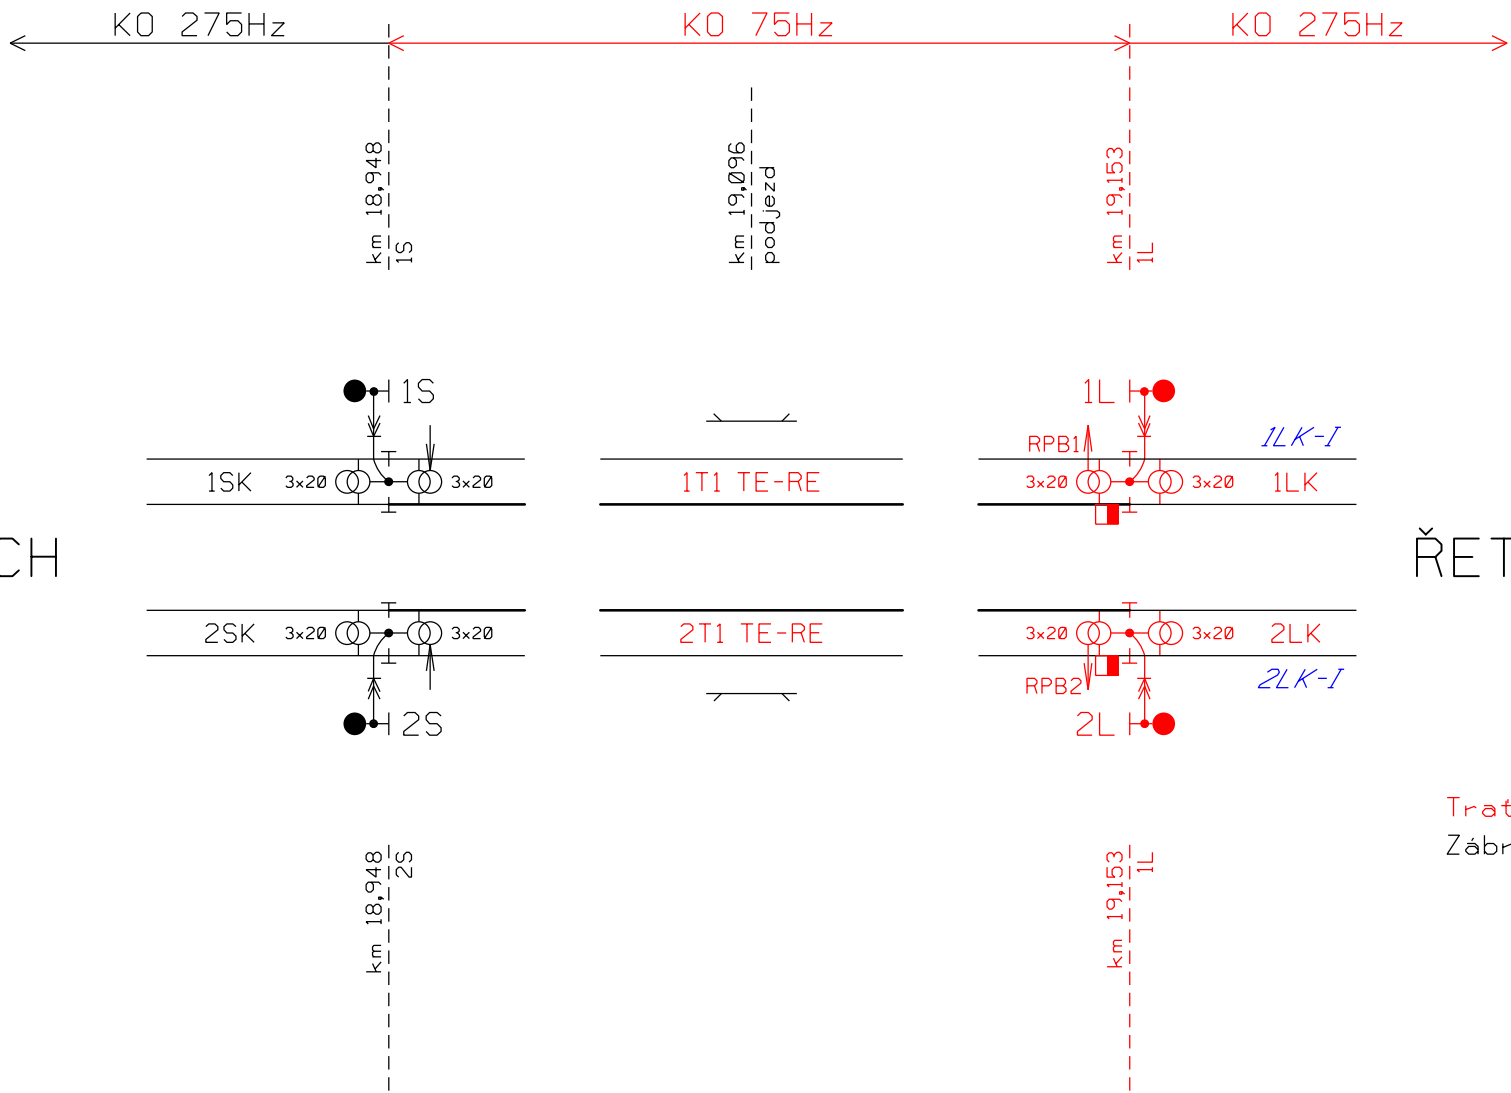

ŘETENICE

Tratová rychlost120 km/h
Zábrzdná vzdálenost1000m




EVROPSKÁ UNIE
Evropské strukturální a investiční fondy
Operační program doprava


Ministerstvo dopravy
Státní fond dopravní
infrastruktury


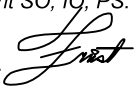




ČISTOPIS

Číslo změny:	Obsah změny:	Datum změny:	
01	-	-	
02	-	-	
03	-	-	

Objednatel:		SŽDC, s.o. Dlážděná 1003/7, 110 00 Praha 1 tel.: +420 222 335 777 e-mail: szdc@szdc.cz	
 <small>Správa železniční dopravní cesty</small>			

Generální projektant:		Hlavní inženýr projektu:	
 SUDOP PRAHA a.s. Olšanská 1a, 130 80 Praha 3 tel.: +420 267 094 111 e-mail: praha@sudop.cz		ING. MARTIN RAIBR	
		Garant profese:	
		ZDENĚK PACHOLÍK	

Středisko:			
ELEKTROTECHNIKY, TRAKCE, SDĚLOVACÍ A ZABEZPEČOVACÍ TECHNIKY			
Vedoucí střediska:	Odpovědný projektant SO, IQ, PS:	Vypracoval:	Kontroloval:
 ING. MARTIN RAIBR	 ING. DAVID ZRŮST	 ING. DAVID ZRŮST	 ING. MARTIN RAIBR

Název akce:	Číslo smlouvy:	
REKONSTRUKCE ŽST ŘETENICE	17-022.208	
	Projektový stupeň:	
	DSP	
Část:	Datum:	
ŽELEZNIČNÍ ZABEZPEČOVACÍ ZAŘÍZENÍ	12/2017	
TRAŤOVÉ ZABEZPEČOVACÍ ZAŘÍZENÍ	Číslo části:	
PS 01-11-01 TEPLICE V Č. - ŘETENICE, TZZ	D.1.2.1	
Název přílohy:	Měřítko:	Počet formátů:
SCHÉMA IZOLACE	-	3xA4
	Číslo přílohy:	0401