ŽST ŘETENICE, MÍSTNÍ KABELIZACE

SITUACE KABELOVÉ TRASY V KM 0,600 - 1,000
M 1:1 000

VYSVĚTLIVKY:

- Trasa TK, DOK, MK a kabelů zab.zař
  HDPE 40/33 modrá
  HDPE 40/33 černá
- KK — Podzemní přístupová komora
- S — Rovná spojka (OK)
- SO — Odbočná spojka (OK)
- Venkovní telefonní objekt
- Ukončení TK, MK a HDPE
- Odbočná spojka (metalický kabel)
- 35/90 — Rozměr kabelové rýhy

- Uložení sdělovacího vedení pod fólii
- žl. 10x10 — Uložení sdělovacího vedení do kabelového žlabu
- PE Ø150 - Uložení sdělovacího vedení do PE trubky
- deska — Uložení sdělovacího vedení pod ochrannou desku
- deska — Oddělení sdělovacího vedení ochrannou deskou
- Uložení sdělovacího vedení do kabelovodu

- produktovod
- meliorace
- kanalizace
- vodovod
- kabely SŽDC - sdělovací
- kabely SŽDC - NN,VN
- kabely SŽDC - zabezpečovací
- plyn
- energetika - NN
- energetika - VN
- energetika - VVN
- kabely TELECOM - sdělovací

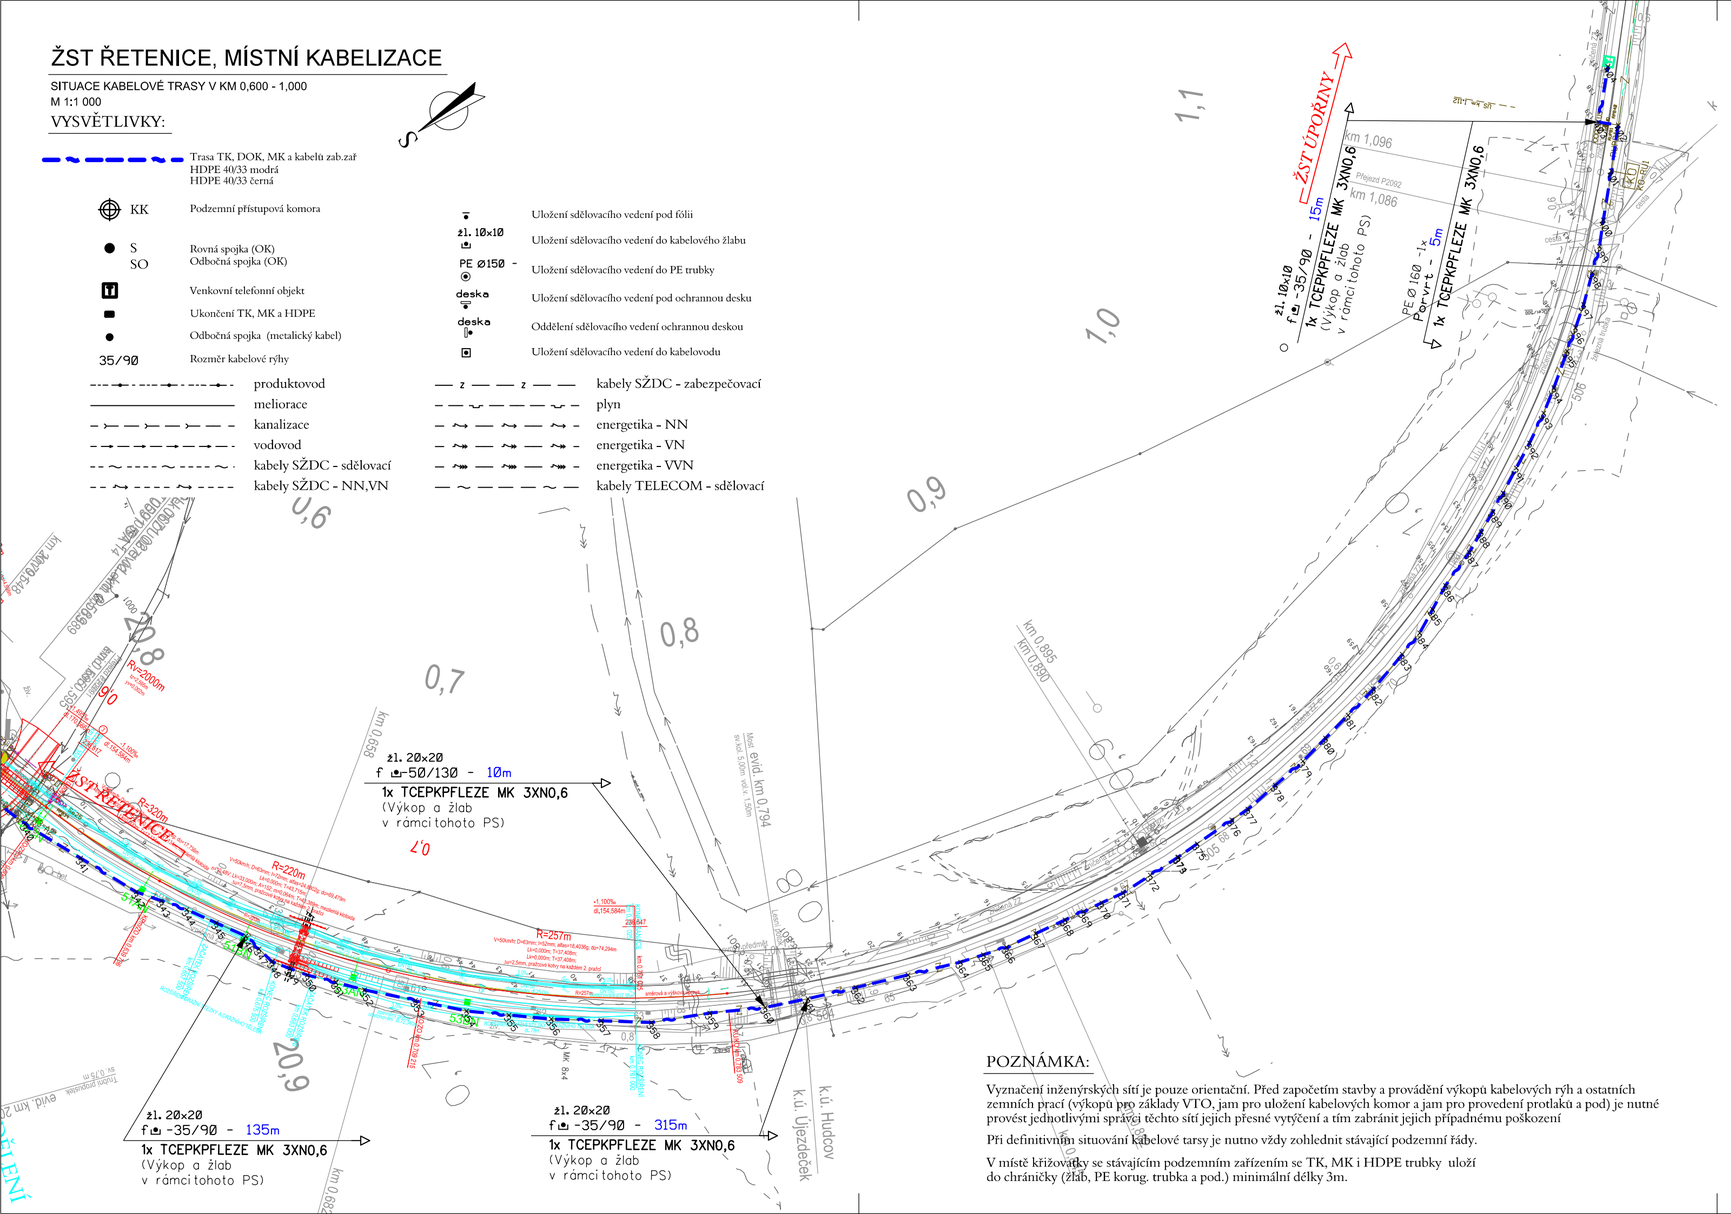

POZNÁMKA:

Vyznačení inženýrských sítí je pouze orientační. Před započetím stavby a provádění výkopů kabelových rýh a ostatních zemních prací (výkopů pro základy VTO, jam pro uložení kabelových komor a jam pro provedení protlaků a pod) je nutné provést jednotlivými správci těchto sítí jejich přesné vytýčení a tím zabránit jejich případnému poškození

Při definitivním situování kabelové tarsy je nutno vždy zohlednit stávající podzemní řády.

V místě křižovatky se stávajícím podzemním zařízením se TK, MK i HDPE trubky uloží do chráničky (žlab, PE korug. trubka a pod.) minimální délky 3m.

EVROPSKÁ UNIE
Evropské strukturální a investiční fondy
Operační program doprava

Ministerstvo dopravy
Státní fond dopravní infrastruktury

SOUŘADNICOVÝ SYSTÉM: S - JTSK. VÝŠKOVÝ SYSTÉM: Bpv
PRO VYTYČENÍ BUDE POUŽITA PLATNÁ A OVĚŘENÁ VYTYČOVACÍ SÍŤ STAVBY
PŘESNOST VYTÝČENÍ DLE ČSN 730420-1, ČSN 730420-2
SEZNAM VYTYČOVANÝCH BODŮ - SAMOSTATNÁ PŘÍLOHA

ČISTOPIS

Číslo změny:	Obsah změny:	Datum změny:
01	-	-
02	-	-
03	-	-

Objednatel:
SŽDC, s.o.
Dlážděná 1003/7, 110 00 Praha 1
tel.: +420 222 335 777
e-mail: szdc@szdc.cz

Generální projektant:
SUDOP PRAHA a.s.
Olšanská 1a, 130 80 Praha 3
tel.: +420 267 094 111
e-mail: praha@sudop.cz

Hlavní inženýr projektu: ING. MARTIN RAIBR
Garant profese: ING. MARTIN ŠTROF

Středisko: ELEKTROTECHNIKY, TRAKCE, SDĚLOVACÍ A ZABEZPEČOVACÍ TECHNIKY

Vedoucí střediska:	Odpovědný projektant SO, IO, PS:	Vypracoval:	Kontroloval:
ING. MARTIN RAIBR	JAN VLK	JAN VLK	ING. OLDŘICH HORA

Název akce: **REKONSTRUKCE ŽST ŘETENICE**

Číslo smlouvy: 17-022.208
Projektový stupeň: DSP

Část:
ŽELEZNIČNÍ SDĚLOVACÍ ZAŘÍZENÍ
MÍSTNÍ KABELIZACE
PS 02-21-01 ŽST ŘETENICE, MÍSTNÍ KABELIZACE

Datum: 12/2017
Číslo části: D.2.1.1

Název přílohy: **SITUACE V KM 0,600 - 1,100**

Měřítko: 1:1 000
Počet formátů: 3xA4
Číslo přílohy: **4.2**

DOKUMENT LZE UŽÍVAT POUZE VE SMYSLU PŘÍSLUŠNÉ SMLOUVY O DÍLO. ŽÁDNÁ JEHO ČÁST NEMŮŽE BÝT DLE ZÁKONA č.121/2000 Sb, KOPÍROVÁNA NEBO JINÝM ZPŮSOBEM ROZŠIŘOVÁNA BEZ SOUHLASU SUDOP PRAHA a.s.