


REKONSTRUKCE ŽST ŘETENICE

SCHÉMA ZAPOJENÍ TELEFONNÍHO ZAPOJOVAČE

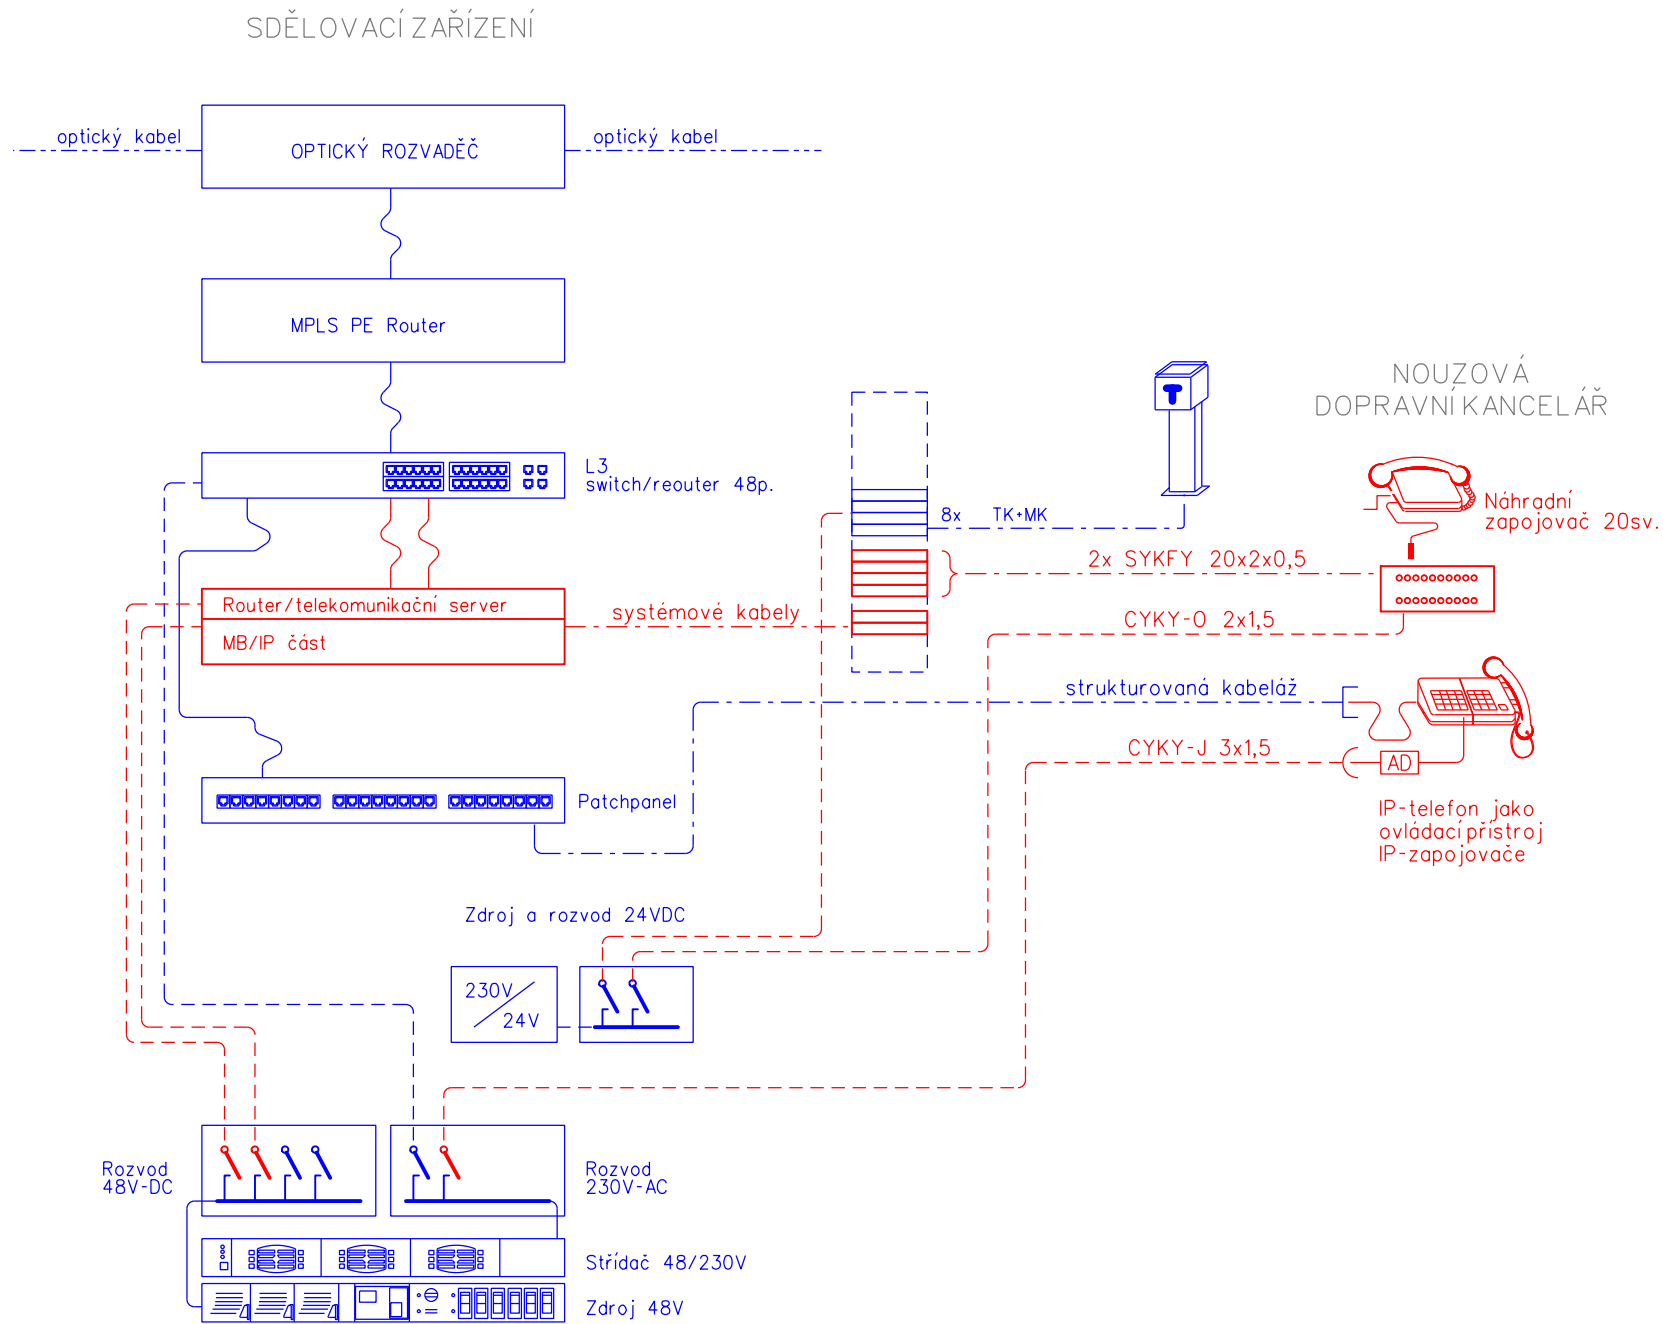

VYSVĚTLIVKY:

- Zařízení stávající, přemísťované do nových prostor
- Zařízení a propojení budovaná v rámci PS přenosového zařízení
- Zařízení a propojení budovaná v rámci jiných PS
- Stávající zařízení a propojení

Okruh	Popis
2xVP	vjezd "L" ze směru Teplice
2xVP	vjezd "S" ze směru Oldřichov
1xVP	vjezd "TS" ze směru Úpořiny
1xVT	ze směru Teplice
1xVT	ze směru Oldřichov
1xVT	ze směru Úpořiny
3xJN	Releový domek
1xJN	PSt.1
1xJN	PSt.2
1xJN	PSt.3
1xJN	PSt.4
1xJN	EZ v km



EVROPSKÁ UNIE
Evropské strukturální a investiční fondy
Operační program doprava

Ministerstvo dopravy
Státní fond dopravní
infrastruktury



ČISTOPIS

VÝŠKOVÝ SYSTÉM Bpv SOUŘADNICOVÝ SYSTÉM S-JTSK

Číslo změny:	Obsah změny:	Datum změny:
01	-	-
02	-	-
03	-	-

Objednatel:	SŽDC, s.o. Dlážděná 1003/7, 110 00 Praha 1 tel.: +420 222 335 777 e-mail: szdc@szdc.cz
-------------	---

Generální projektant:	SUDOP PRAHA a.s. Olšanská 1a, 130 80 Praha 3 tel.: +420 267 094 111 e-mail: praha@sudop.cz	Hlavní inženýr projektu: ING. MARTIN RAIBR
		Garant profese: ING. MARTIN ŠTROF

Středisko: ELEKTROTECHNIKY, TRAKCE, SDĚLOVACÍ A ZABEZPEČOVACÍ TECHNIKY			
Vedoucí střediska: ING. MARTIN RAIBR	Odpovědný projektant SO, IO, PS: ING. ONDŘEJ KRUPÍČKA	Vypracoval: ING. ONDŘEJ KRUPÍČKA	Kontroloval: ING. OLDŘICH HORA

Název akce: REKONSTRUKCE ŽST ŘETENICE	Číslo smlouvy: 17-022.208	
	Projektový stupeň: DSP	
	Datum: 12/2017	
	Číslo části: D.2.3.1	
Název přílohy: SCHÉMA ZAPOJENÍ	Měřítko: -	Počet formátů: 3x A4
	Číslo přílohy: 4	