








PS 02-24-02 ŽST ŘETENICE, EZS


BLOKOVÉ SCHÉMA EZS

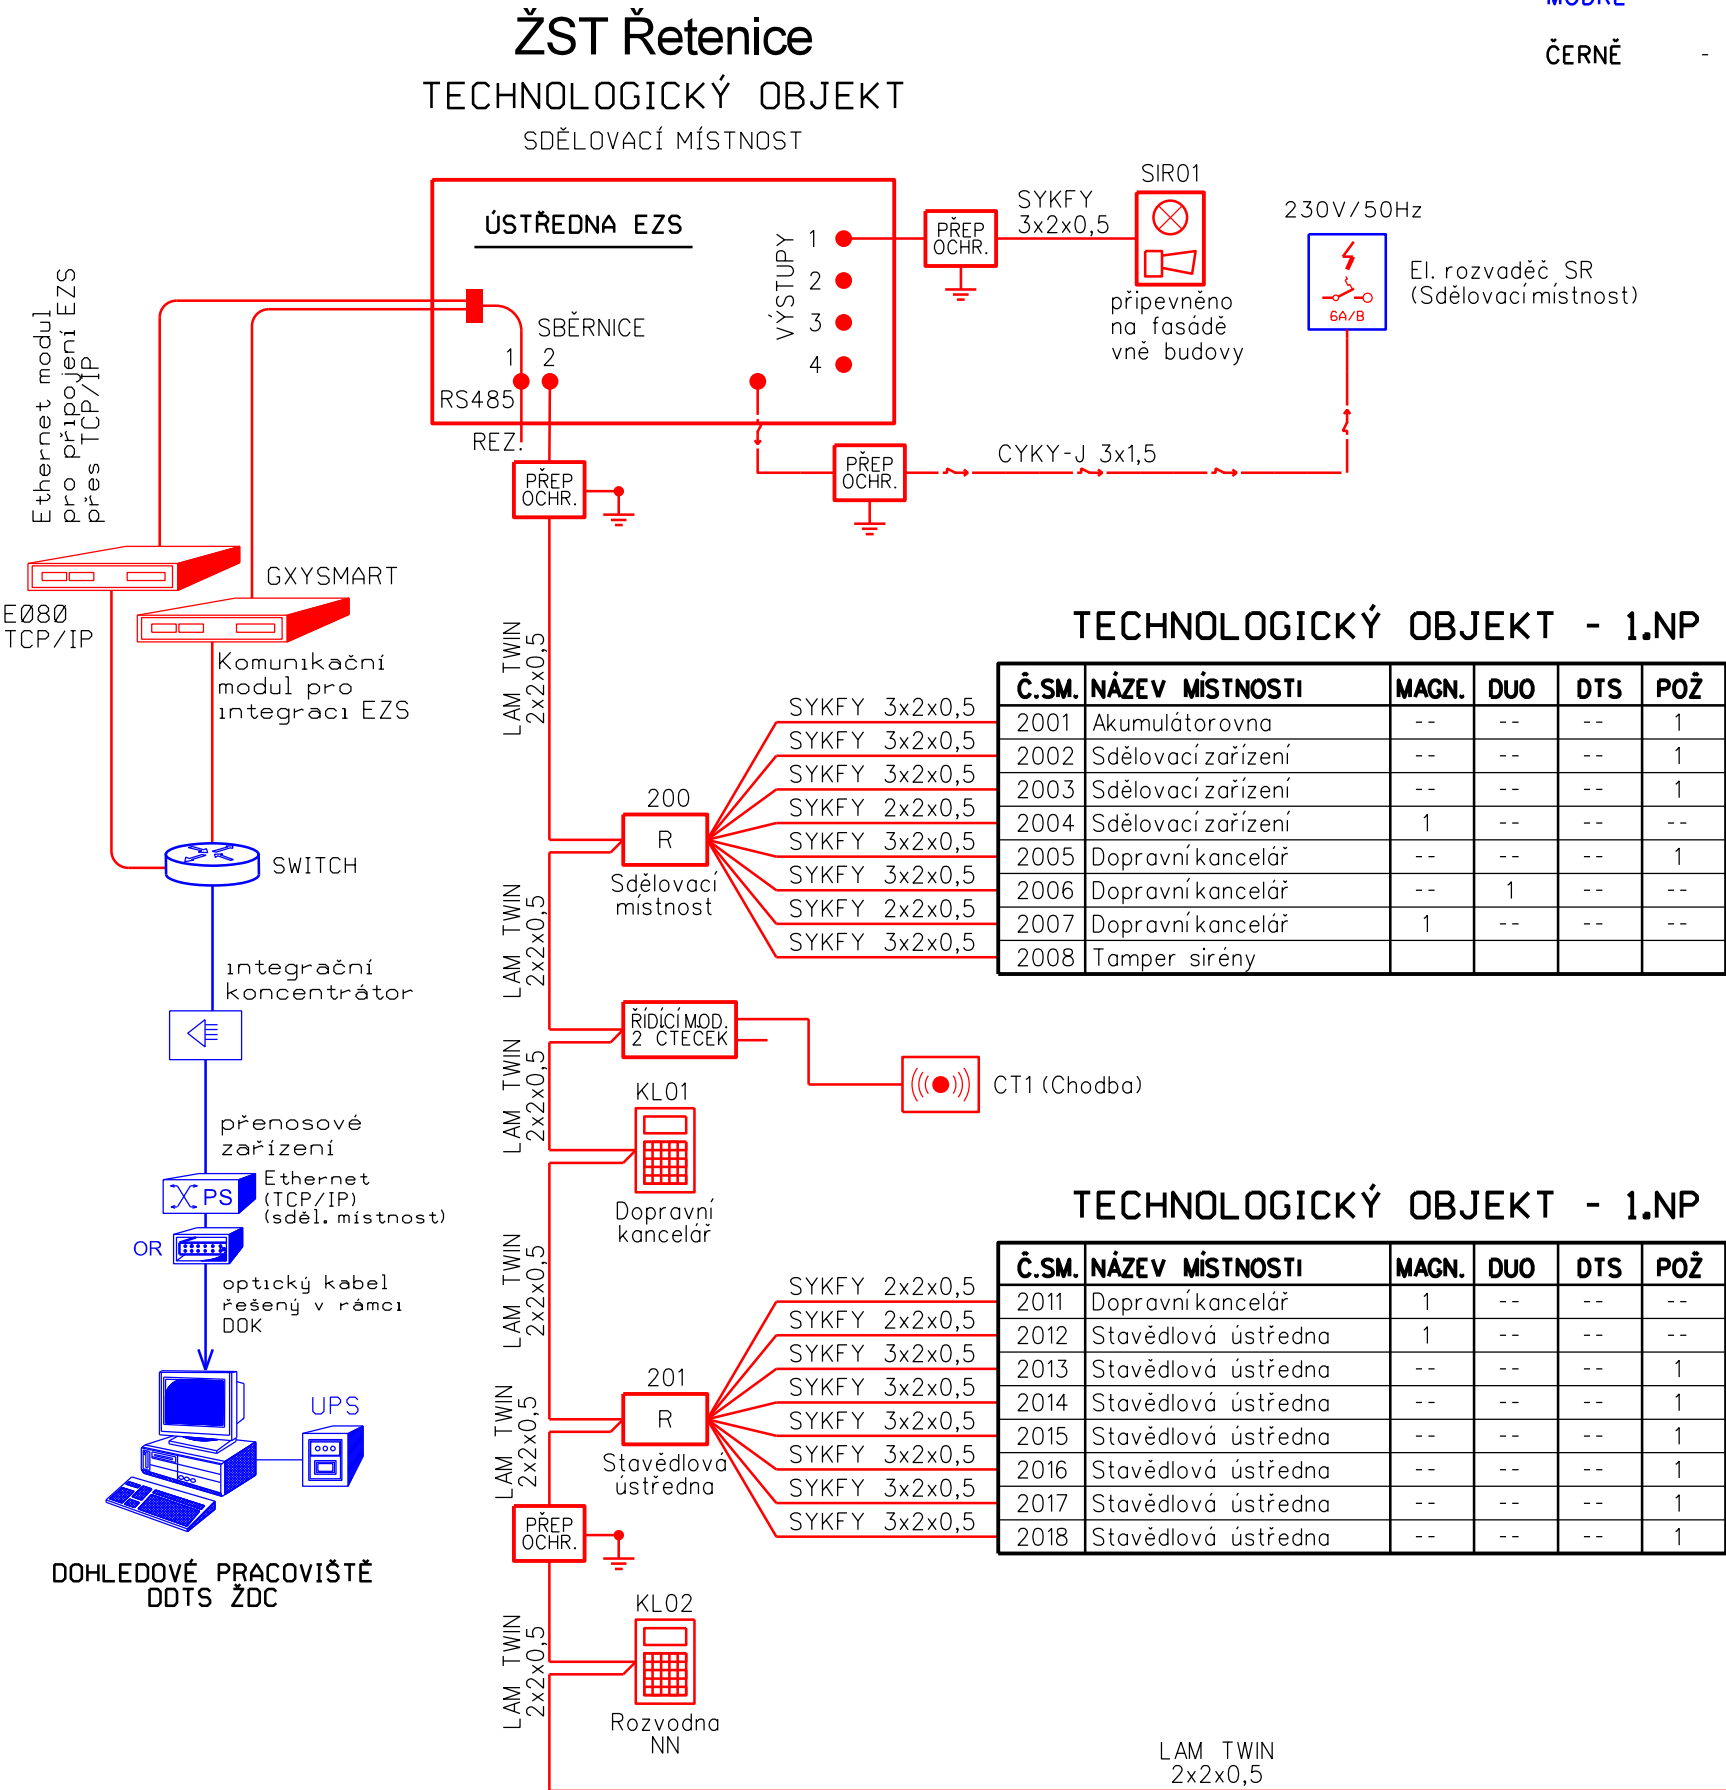

VYSVĚTLIVKY:

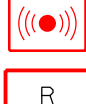
- ČERVENĚ** - Zařízení osazené v rámci tohoto PS
- MODŘE** - Zařízení osazené v rámci souvisejících PS
- ČERNĚ** - Zařízení stávající

-  - Venkovní siréna s optickou signalizací (zálohovaná)
-  - Ovládací klávesnice ústředny EZS
-  - Bezkontaktní čtečka karet
-  - Koncentrátor pro připojení až 8 smyček
-  - Zakončovací odpor 680 Ohmů
-  - Vstupní a výstupní konektory; zásuvky technika

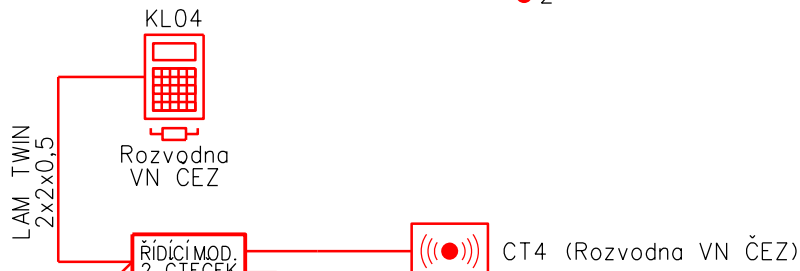

TECHNOLOGICKÝ OBJEKT - 1.NP

Č.SM.	NÁZEV MÍSTNOSTI	MAGN.	DUO	DTS	POŽ
2031	STS 6kV	--	--	--	1
2032	STS 6kV	2	--	--	--
2033	STS 6kV	--	--	--	1
2034	STS 6kV	2	--	--	--
2035	Rozvodna VN SŽDC	1	--	--	--
2036	Rozvodna VN SŽDC	--	--	--	1
2037	Rozvodna VN ČEZ	--	1	--	--
2038	Rozvodna VN ČEZ	--	--	--	1

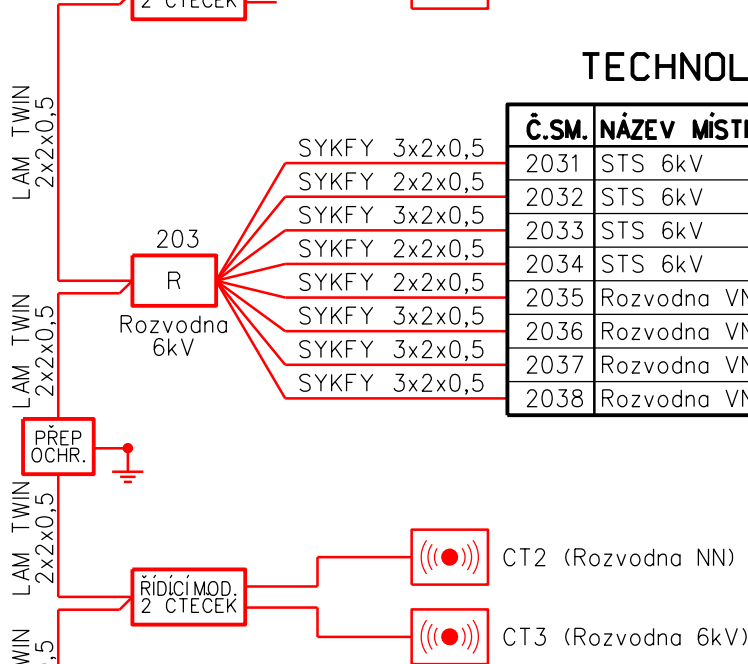

TECHNOLOGICKÝ OBJEKT - 1.NP

Č.SM.	NÁZEV MÍSTNOSTI	MAGN.	DUO	DTS	POŽ
2021	Rozvodna NN	2	--	--	--
2022	Rozvodna NN	--	--	--	1
2023	Rozvodna NN	--	1	--	--
2024	Rozvodna 6kV	--	--	--	1
2025	Rozvodna 6kV	2	--	--	--
2026	Rozvodna 6kV	--	--	--	1
2027	Rozvodna 6kV	--	1	--	--
2028	Rezerva				



EVROPSKÁ UNIE
Evropské strukturální a investiční fondy
Operační program doprava

Ministerstvo dopravy

Státní fond dopravní infrastruktury







ČISTOPIS

Číslo změny:	Obsah změny:	Datum změny:
01	-	-
02	-	-
03	-	-

Objednatel:	SŽDC, s.o. Dlážděná 1003/7, 110 00 Praha 1 tel.: +420 222 335 777 e-mail: szdc@szdc.cz
-------------	---

Generální projektant:	SUDOP PRAHA a.s. Olšanská 1a, 130 80 Praha 3 tel.: +420 267 094 111 e-mail: praha@sudop.cz	Hlavní inženýr projektu: ING. MARTIN RAIBR
		Garant profese: ING. MARTIN ŠTROF

Středisko:			
ELEKTROTECHNIKY, TRAKCE, SDĚLOVACÍ A ZABEZPEČOVACÍ TECHNIKY			
Vedoucí střediska:	Odpovědný projektant SO, IO, PS:	Vypracoval:	Kontroloval:
			
ING. MARTIN RAIBR	ING. PAVEL VÍŠEK	ING. PAVEL VÍŠEK	ING. MARTIN ŠTROF

Název akce:	Číslo smlouvy:	
	17-022.208	
REKONSTRUKCE ŽST ŘETENICE	Projektový stupeň:	
	DSP	
Část: ŽELEZNIČNÍ SDĚLOVACÍ ZAŘÍZENÍ ELEKTRICKÁ POŽÁRNÍ A ZABEZPEČOVACÍ SIGNALIZACE (EPS, EZS) PS 02-24-02 ŽST ŘETENICE, EZS	Datum:	
	12/2017	
Název přílohy:	Číslo části:	
	D.2.4.2	
	Měřítko:	Počet formátů:
BLOKOVÉ SCHÉMA EZS	-	3xA4
	Číslo přílohy:	
	3	