

POHLED "A" →



SO 01

POZNÁMKY:

- 1) MOTOROVÝ POHON MPP S. Č. A82/I., (třívodičové provedení)
 - 2) ODPOJOVAČE TYPU FTr 25-3150/31,5-1B
 - 3) Odpojovače musí vyhovovat napěťové hladině 25 kV, 50 Hz se zatížitelností stejnosměrným proudem $I_{max} = 3150A$.
- IZOLÁTORY PRO UVEDENÁ SESTAVENÍ BUDOU POUŽITY NA NAPĚŤOVOU HLADINU 25kV

J74-124/M ¹⁾²⁾³⁾	1	ODPOJOVAČ FTr 25-3150/31,5-1B NA BP STOŽÁRU
J90-66/1	1	PŘIPEVNĚNÍ OVLÁDACÍ NA STOŽÁR BP
J90-67/0/720	1	ŽEBŘÍK PRO OVLÁDACÍ LÁVKU
J60-41/C/2	4	PŘIPOJENÍ LANA Cu120 mm ² NA LANO Cu 120 mm ²
J60-44/C/1	8	DISTANČNÍ ROZPĚRKA PRO 2 LANA Cu 120mm ²
J73-73/K	2	PODPĚRNÝ IZOLÁTOR NA STOŽÁRU BP ROVNOBĚŽNÝ S LIŠTOU
L25	30m	LANO 120mm ² Cu
POZICE	KS	NÁZEV

POHLED "A"

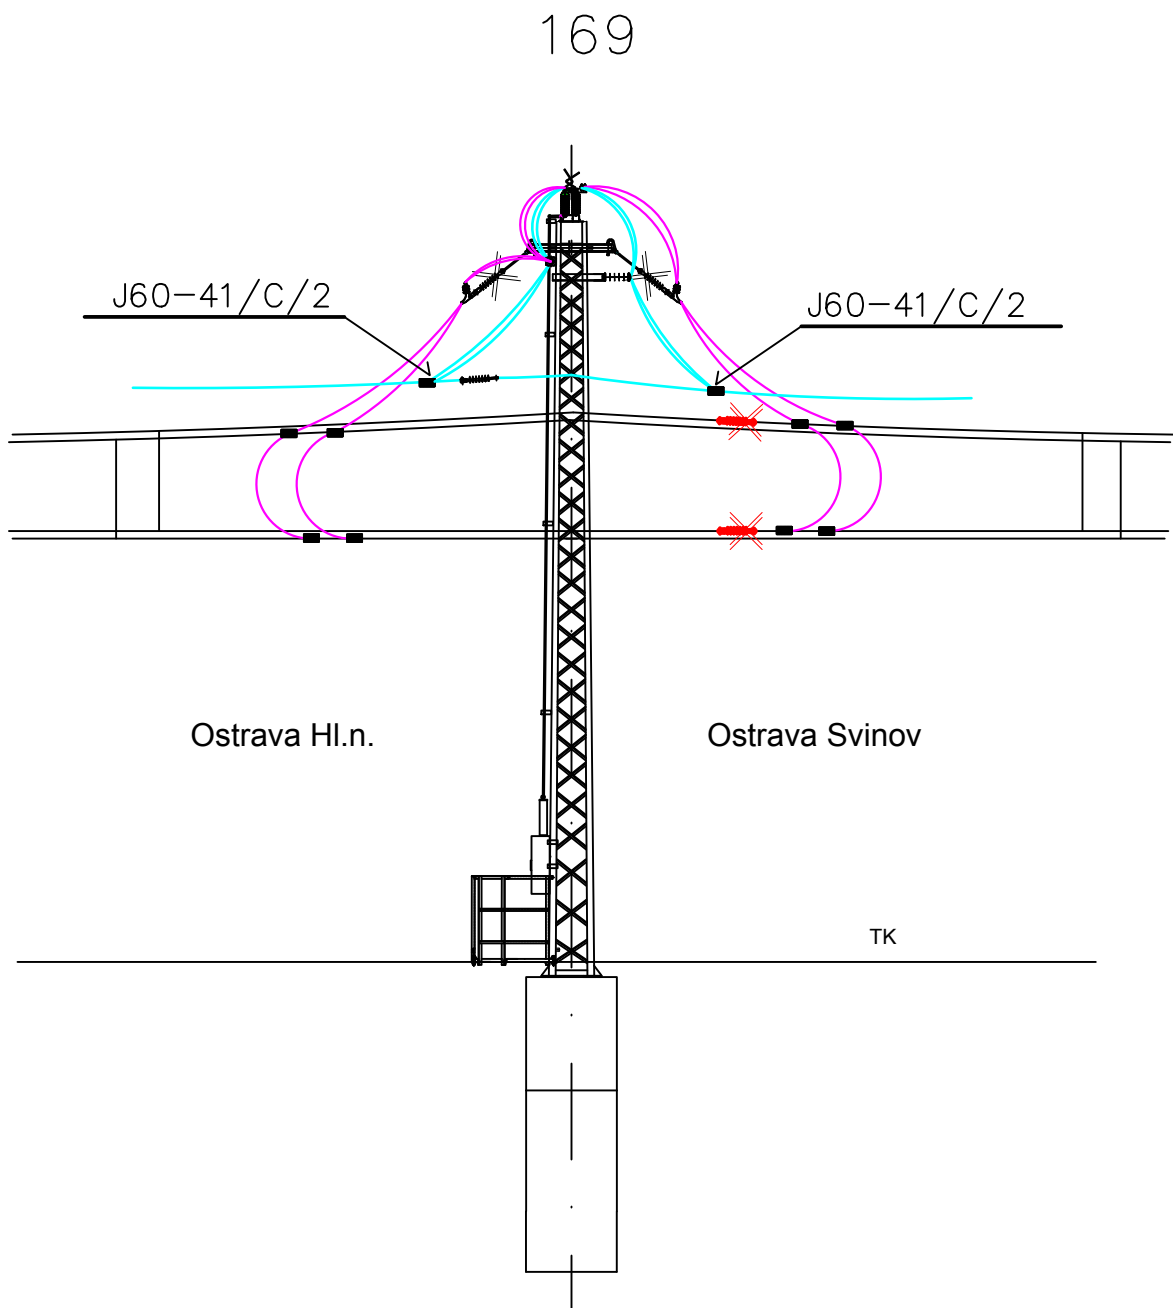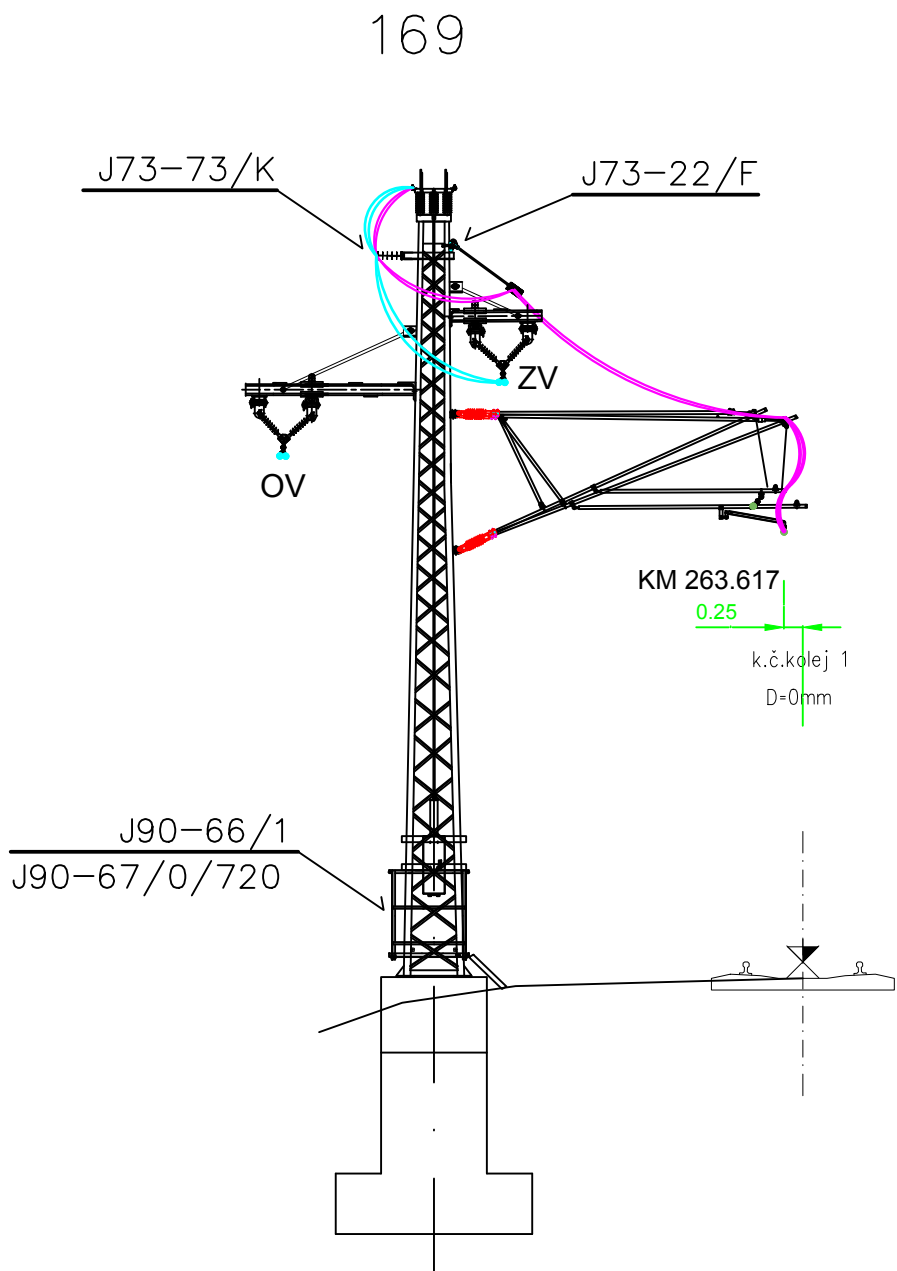

			ČÍSLO SOUPRAVY:
REVIZE Č.	DATUM	ZMĚNA	

		SUDOP BRNO, spol. s r.o. Kounicova 26 611 36 Brno	
OBJEDNAVATEL:	Správa železnic, státní organizace, Díláždění 1003/7,110 00 Praha 1 Oblastní ředitelství Brno	tel. : +420 972 625 804 E-mail: sudop@sudop-brno.cz	
PROFESNÍ SKUPINA:	23 TRAKČNÍ VEDENÍ	VEDOUCÍ PROF. SKUPINY Ing. Jiří Pelc	GENERÁLNÍ ŘEDITEL Ing. Kamil Chmela
ODPOVĚDNÝ PROJ. ZAKÁZKY Ing. Jiří Pelc	ODPOVĚDNÝ PROJ. PS, SO Martin Konečný	NAVRHL, VYPRACOVAL Martin Konečný	KONTROLOVAL Radim Cíkl
KRAJ: Moravskoslezský	POVĚŘENÝ OÚ: Ostrava	STUPEŇ: PDPS	
Oprava TV v ŽST Ostrava hl.n. SO 01 Oprava TV na 101.SK		ZAK. ČÍSLO 22001-01-0322	ARCH. ČÍSLO
		MĚŘÍTKO 1:100	POČET FORMÁTŮ 3xA4
Napájecí vedení na st.169		DATUM:	3/2022
		ČÁST DOKUM. E.3.1	PŘÍLOHA 6