


SCHÉMA NAPÁJENÍ A DĚLENÍ TV ŽST Ostrava uzel2

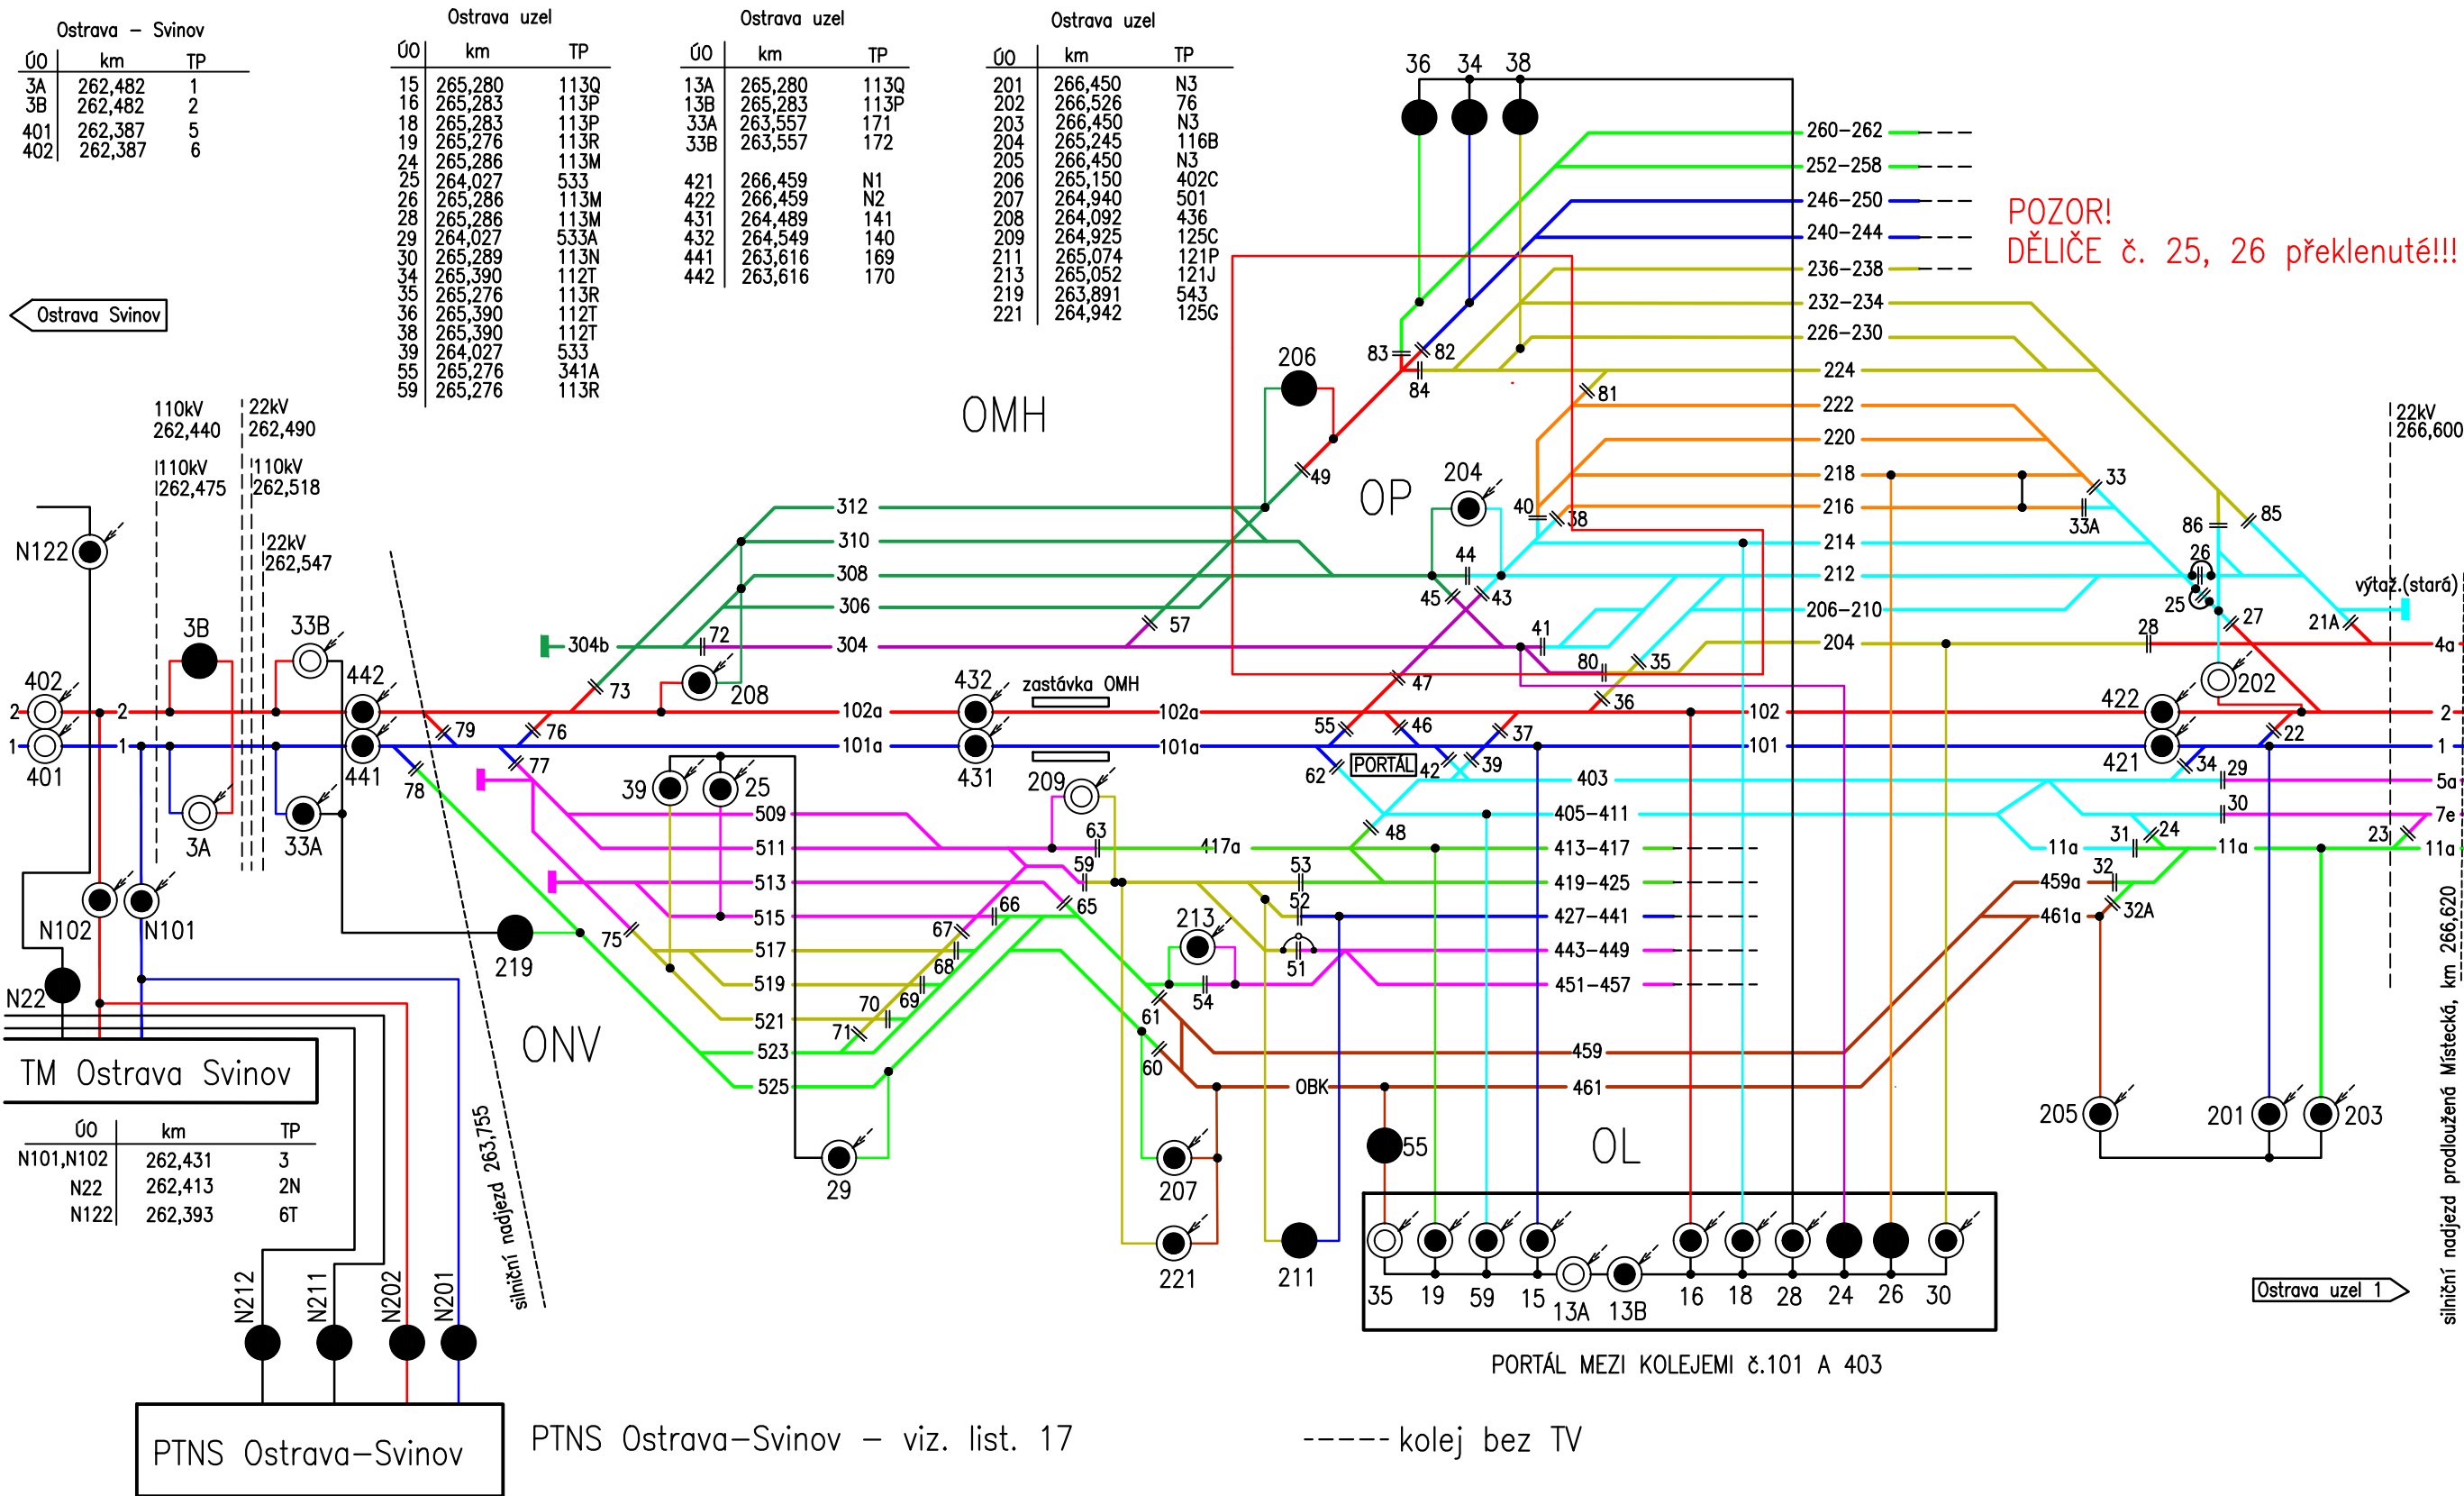

Převzato z platné provozní dokumentace OŘ Ostrava SEE.

Číslo změny:	Obsah změny:	Datum změny:
01	-	-
02	-	-
03	-	-

EXPROJEKT		EXprojekt s.r.o. Heršpická 758/13 619 00 Brno		tel. : +420 533 312 000 e-mail: info@exprojekt.cz datová schránka: dh84e85	
OBJEDNATEL:		Správa železnic, státní organizace - OŘ Ostrava SEE Muglinovská 1038/5, 702 00 Ostrava			
HLAVNÍ INŽENÝR PROJEKTU ING. PAVEL ODEHNAL		ODPOVĚDNÝ PROJ. PS, SO ING. PAVEL ODEHNAL		NAVRHL, VYPRACOVAL ING. JAROSLAV KYPÚS	
KRAJ: MORAVSKOSLEZSKÝ		OBEC: OSTRAVA		KONTROLOVAL ING. DAVID ROSE	
PD - Oprava TV v ŽST Ostrava hl.n. SO 01 ŽST Ostrava hl.n., pravé nádraží SO 02 ŽST Ostrava hl.n., OMH				STUPEŇ: Projekt	
Schéma napájení a dělení				ZAK. ČÍSLO:	
				MĚŘITKO ----- POČET FORMÁTŮ 3xA4	
				DATUM: 10/2020	
				ČÁST DOKUM. E.3.1	
				PŘÍLOHA 2	