


SO 01

POZNÁMKY:

- 1) MOTOROVÝ POHON MPP S. Č. A82/I., (třívodičové provedení)
2) ODPOJOVAČE TYPU FTr 25-3150/31,5-1B
3) Odpojovače musí vyhovovat napětové hladině 25 kV, 50 Hz se zatížitelností
stejnoseměrným proudem I_{max}= 3150A.
IZOLÁTORY PRO UVEDENÁ SESTAVENÍ BUDOU POUŽITY NA NAPĚŤOVOU HLADINU 25kV



J74-124/M ¹⁾²⁾³⁾	1	ODPOJOVAČ FTr 25-3150/31,5-1B NA BP STOŽÁRU
J90-65/1	1	PŘIPEVNĚNÍ MONTÁŽNÍ LÁVKY NA STOŽÁR BP
J90-70/1	1	PŘIPEVNĚNÍ OVLÁDACÍ A BOČNÍ LÁVKY DO "L" NA STOŽÁR BP
J90-67/0/720	1	ŽEBŘÍK PRO OVLÁDACÍ LÁVKU
J73-22/F	1	KOTVENÍ DVOU DVOJITÝCH SVODŮ Z ODPOJOVAČE S PŘÍP. NA TV
J60-41/C/2	4	PŘIPOJENÍ LANA Cu120 mm2 NA LANO Cu 120 mm2
J60-44/C/1	8	DISTANČNÍ ROZPĚRKA PRO 2 LANA Cu 120mm2
J73-77/2/K	1	PODPĚRNÝ IZOŁATOR NA STOŽÁRU BP ROVNOBĚŽNÝ S LIŠTOU
J60-23/B/X	1	PŘIPEVNĚNÍ KONZOLY PRO SVISLÝ ZÁVĚS NA STOŽÁR BP
J63-31/C/2/F	1	SVISLÝ ZÁVĚS LAN 120 mm2 Cu
L25	18m	LANO 120mm Cu
POZICE	KS	NÁZEV

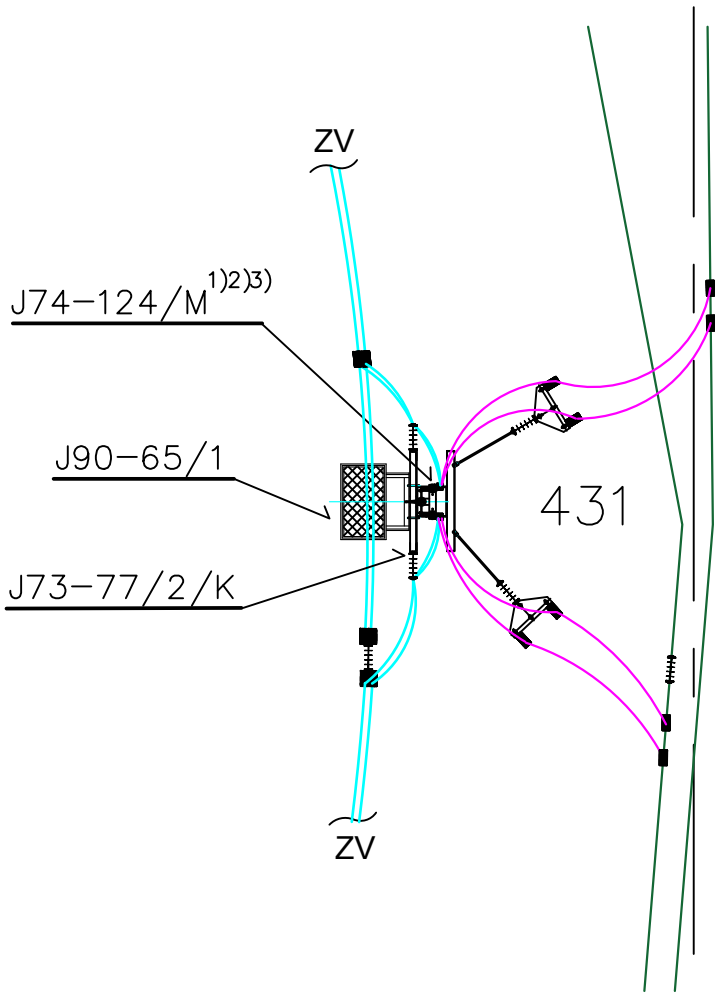

POHLED "A" →

KM 263.49

POHLED "A"

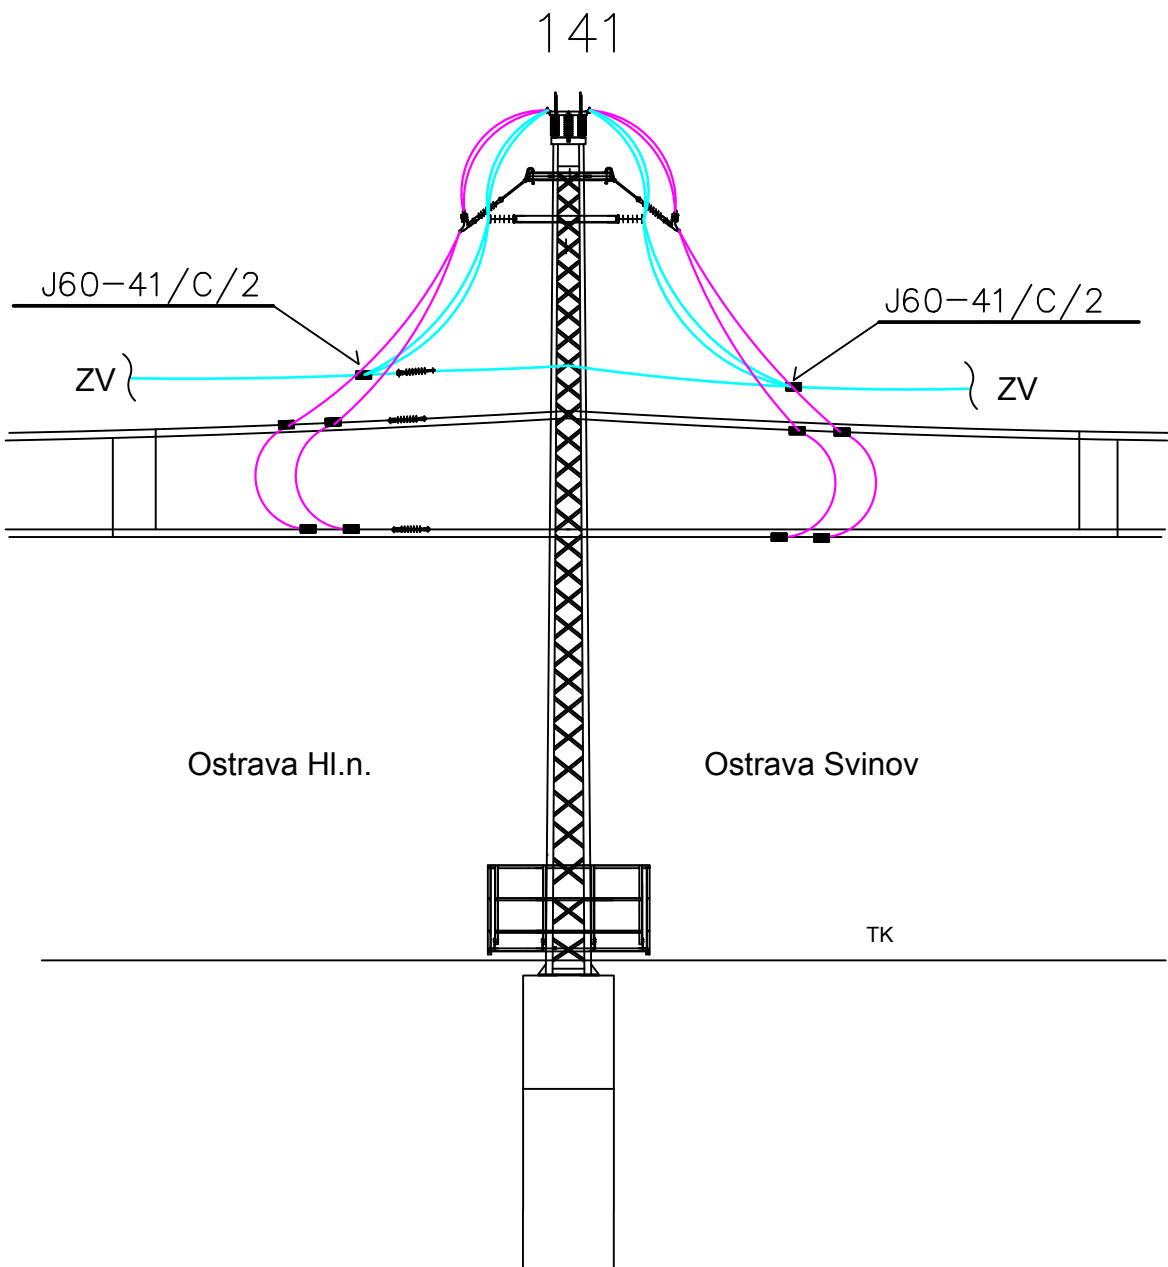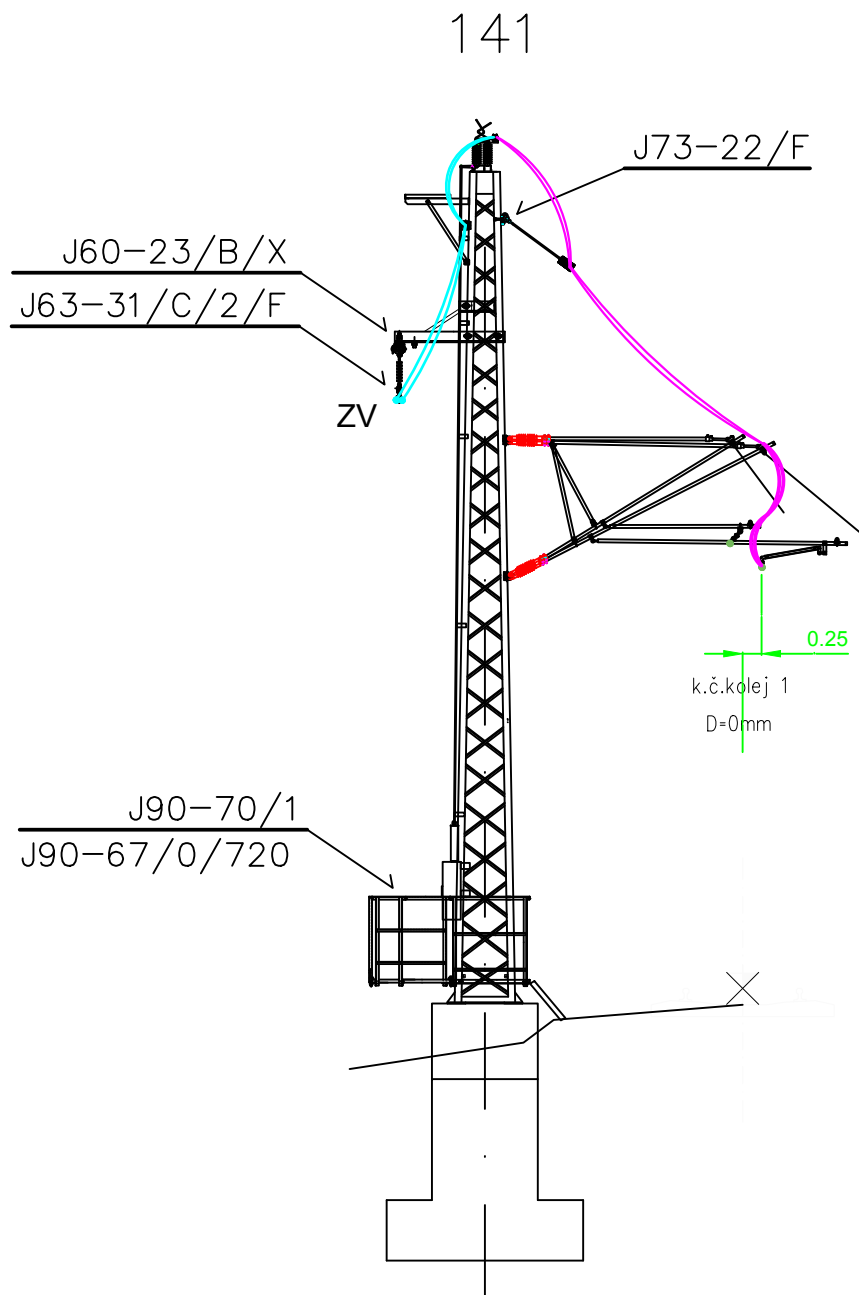

			ČÍSLO SOUPRAVY:
REVIZE Č.	DATUM	ZMĚNA	

		SUDOP BRNO, spol. s r.o. Kounicova 26 611 36 Brno	
OBJEDNAVATEL:	Správa železnic, státní organizace, Dílčeděná 1003/7, 110 00 Praha 1 Oblastní ředitelství Brno	tel. : +420 972 625 804 E-mail: sudop@sudop-brno.cz	
PROFESNÍ SKUPINA:	23 TRAKČNÍ VEDENÍ	VEDOUCÍ PROF. SKUPINY Ing. Jiří Pelc	GENERÁLNÍ ŘEDITEL Ing. Kamil Chmela
ODPOVĚDNÝ PROJ. ZAKÁZKY Ing. Jiří Pelc	ODPOVĚDNÝ PROJ. PS, SO Martin Konečný	NAVRHL, VYPRACOVAL Martin Konečný	KONTROLOVAL Radim Cíkl
KRAJ: Moravskoslezský	POVĚŘENÝ OÚ: Ostrava	STUPEŇ: PDPS	
Oprava TV v ŽST Ostrava hl.n. SO 01 Oprava TV na 101.SK		ZAK. ČÍSLO 22001-01-0322	ARCH. ČÍSLO
		MĚŘÍTKO 1:100	POČET FORMÁTŮ 3xA4
		DATUM:	3/2022
Napájecí vedení na st.141		ČÁST DOKUM. E.3.1	PŘÍLOHA 5