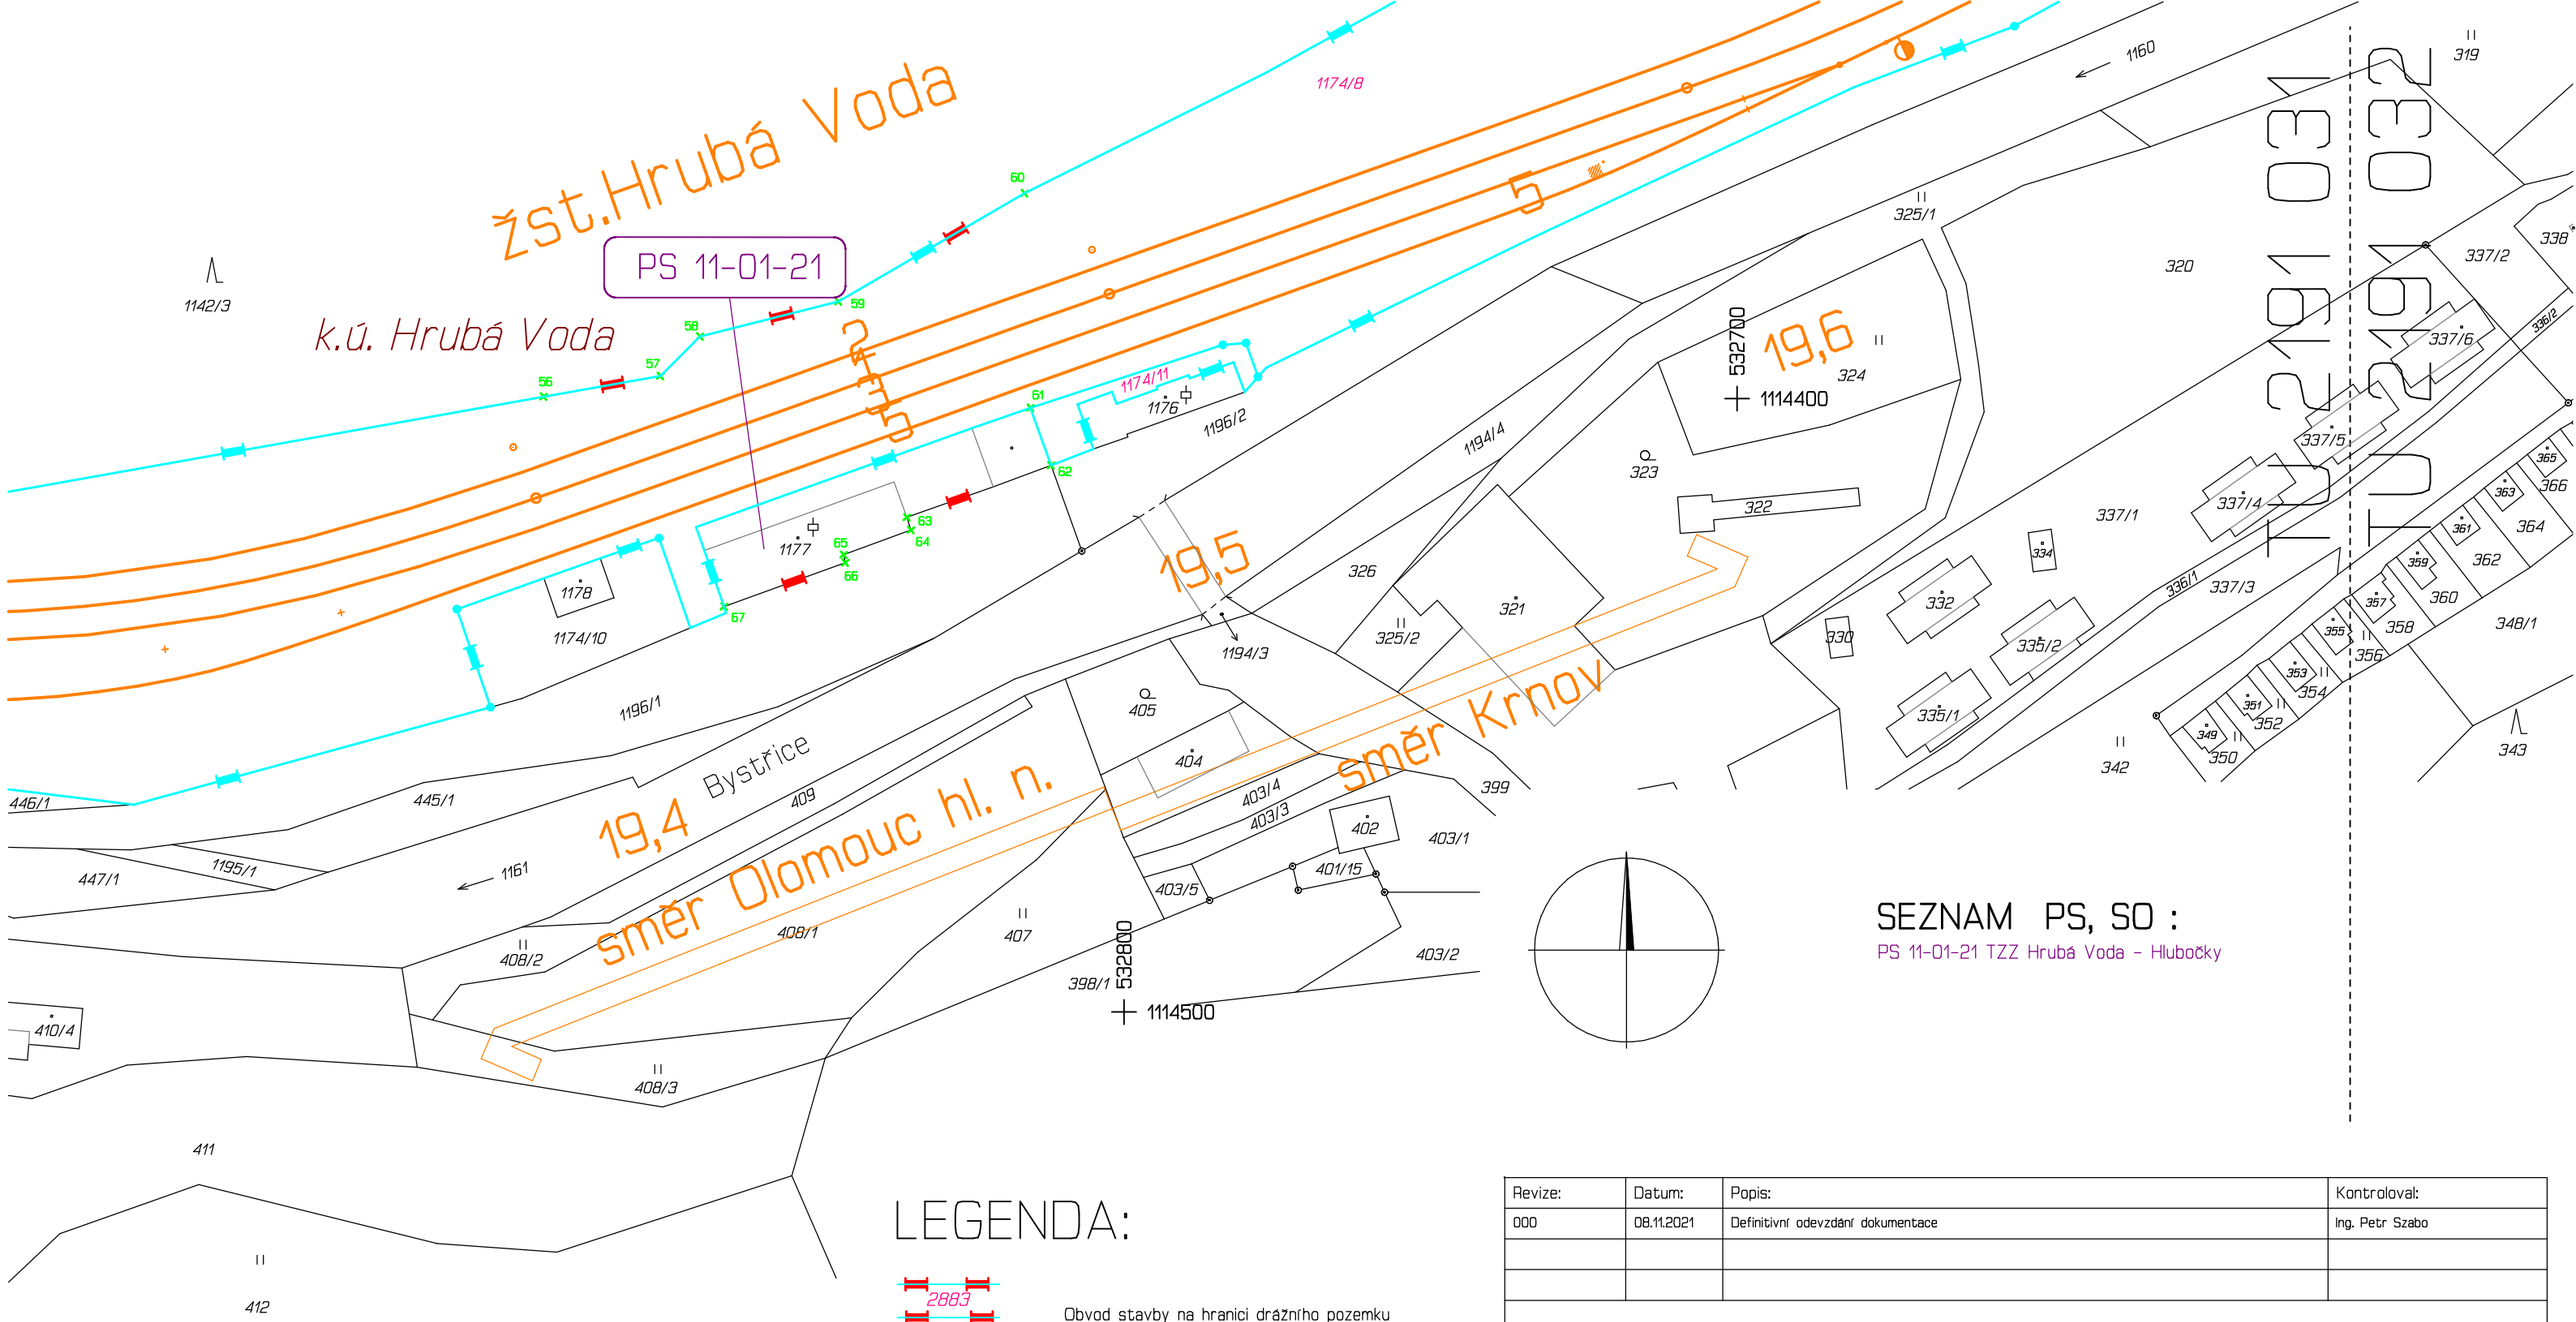

SEZNAM PS, SO :

PS 11-01-21 TZZ Hrubá Voda - Hlubočky

LEGENDA:

- 2883 — Obvod stavby na hranici drážního pozemku
- 234/2 — Obvod stavby na hranici mimodrážního pozemku
- 234/2 — Obvod stavby na části mimodrážního pozemku
- x 26 — Bod na hranici obvodu stavby
- hranice drážního pozemku - SŽ, s.o.
  předpokládaná změna průběhu vlastnické hranice

KLAD MAPOVÝCH LISTŮ

Revize:	Datum:	Popis:	Kontroloval:
000	08.11.2021	Definitivní odevzdání dokumentace	Ing. Petr Szabo

Název stavby/akce:	**Rekonstrukce TZZ Hlubočky - Hrubá Voda včetně PZS a přejezdu (P7535) v km 17,872 trati Olomouc - Opava**	Označení (S-kod): S622000187 Označení zhotovitele: 2003194-01
Název části:	Geodetický podklad	Označení části: N.1.5
Název objektu:		Označení objektu/komplexu:
Název přílohy: Název dílčí části přílohy:	Obvod stavby Grafická příloha	Číslo přílohy: 5.2.4 Paré:
Kraj: Olomoucký	Katastrální území: Hrubá Voda (648591), Hlubočky (639524)	TUDU: 219126
Stupeň dokumentace: DUSP	Datum zpracování: 08/2021	Formáty: 2 x A4 — Měřítko: 1:1000

S-kod:	Stupeň dokumentace:	Část:	Objekt:	Podobjekt:	Příloha:	Revize:
S 6 2 2 0 0 1 8 7	_ D U S P	_ N 1 5 X X	_ X X X X X X X X	_ X X	_ 5 2 4 X X	_ 0 0 0