

## LEGENDA


BS Bezporuchový stav  
NS Nouzový stav  
PRS Poruchový stav  
1B Kontrola činnosti  
2B Bezanulační stav  
3B Porucha napájení  
VZNS Vypnutí zvonku nouz. stavu  
VZPS Vypnutí zvonku poruch. stavu  
TZ Tlačítka zavření přejezdu  
TO Tlačítka otevření přejezdu

NPV Nouzové přestavění vým.







US Udělení souhlasu  
VT Volnost trati  
PS Příjem souhlasu  
VZP Vypnutí zvonku předhlášky  
RPB Rušení blokové podmínky  
PH Porucha hradla  
UP Přejezd uzavřen  
DKNP Dopravní klid na přejezdu  
PHS HV-HL Pohotovostní stav přejezdů v TÚ směr Hlubočky

## LEGENDA:






NOVÝ STAV PS 11-01-21  
NOVÝ STAV PS 11-01-31  
NOVÝ STAV PS 11-01-32  
RUŠENÝ STAV

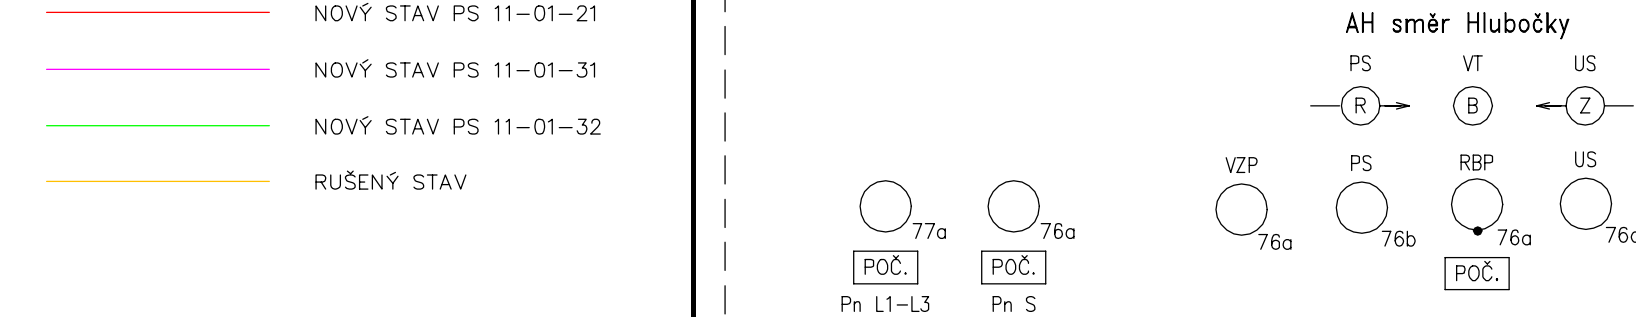




## Žst. HRUBÁ VODA

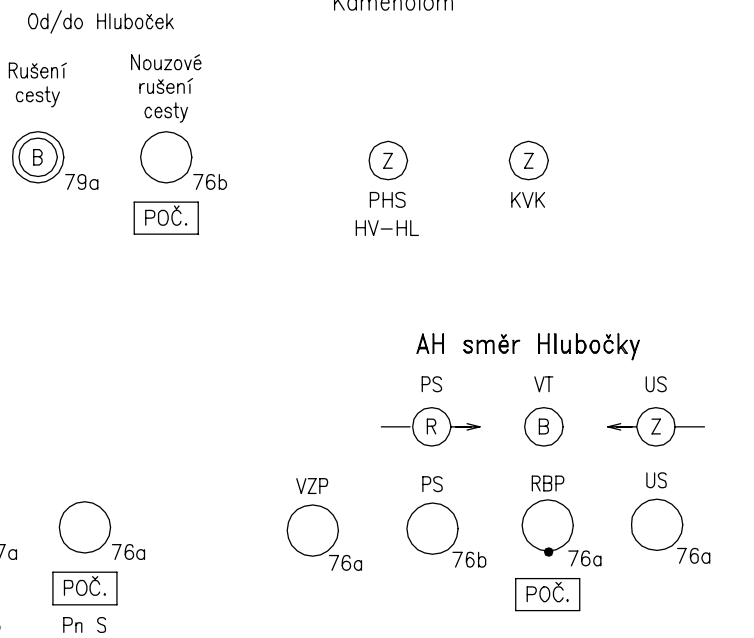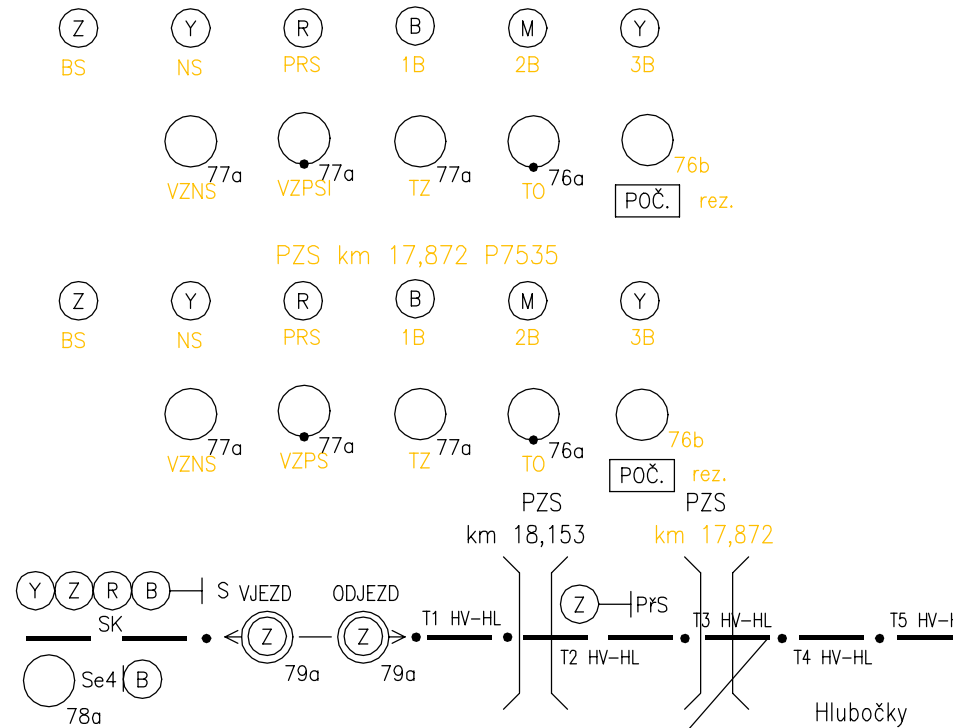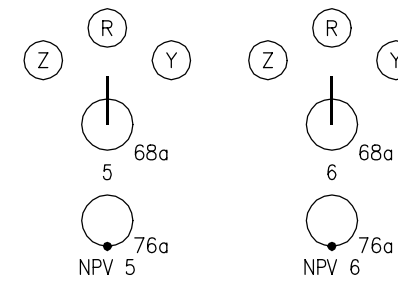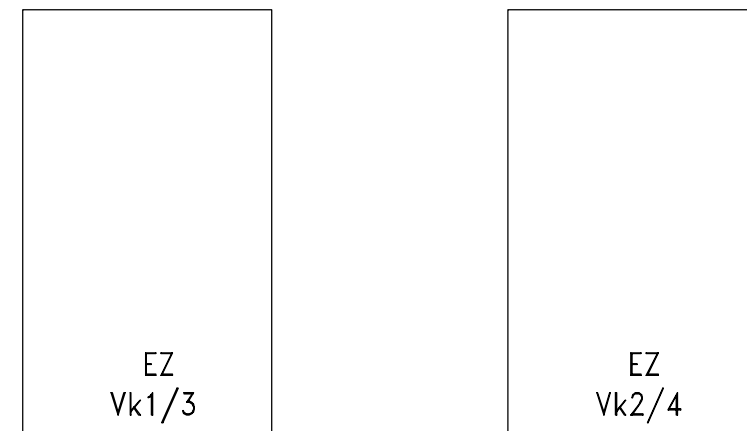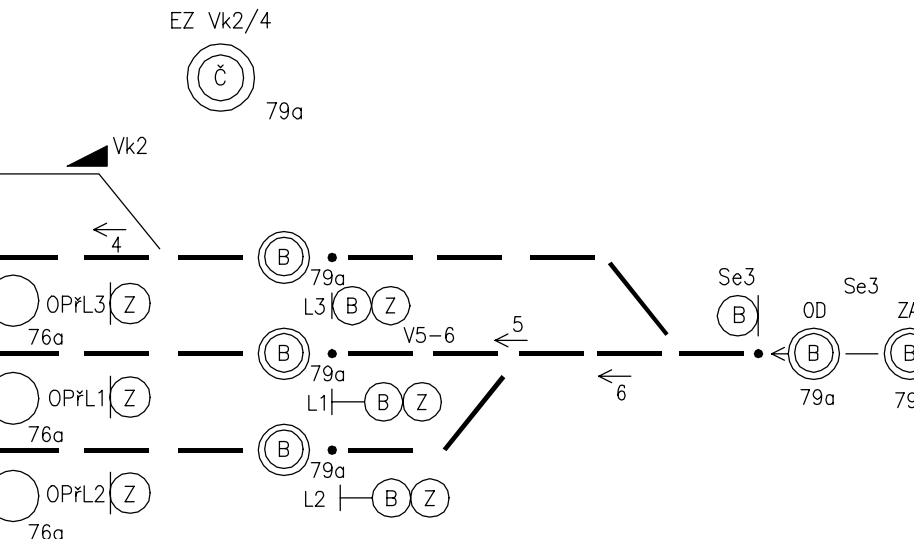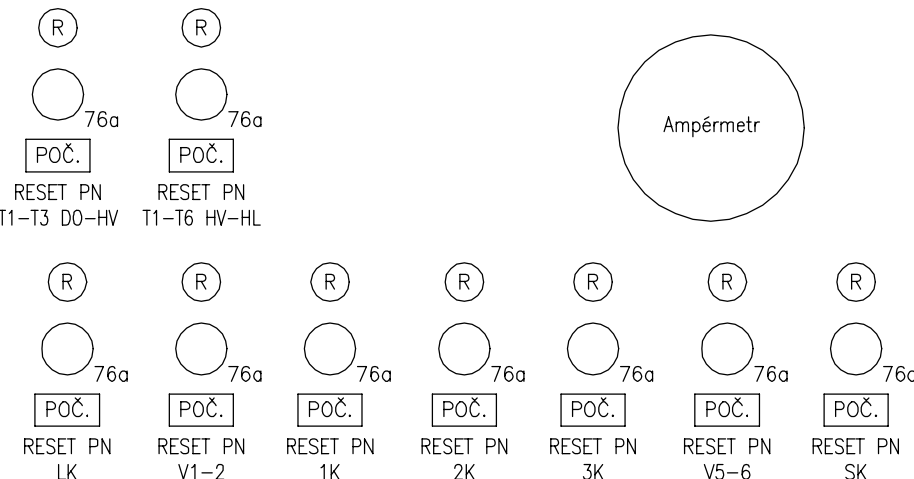


## AH směr Hlubočky

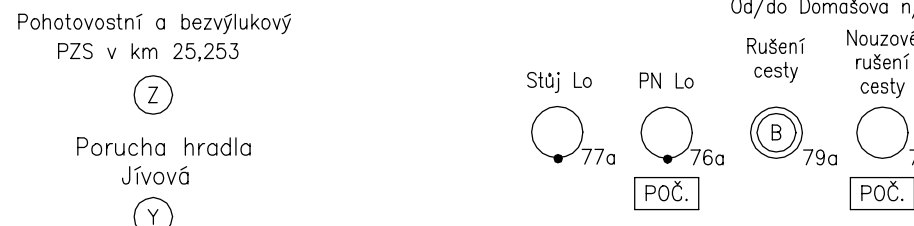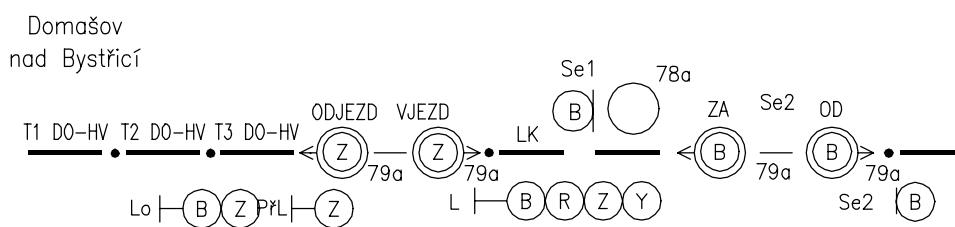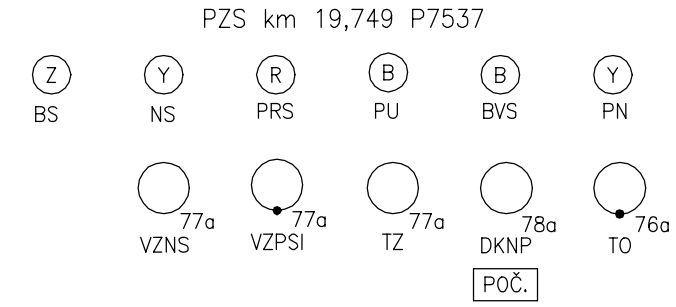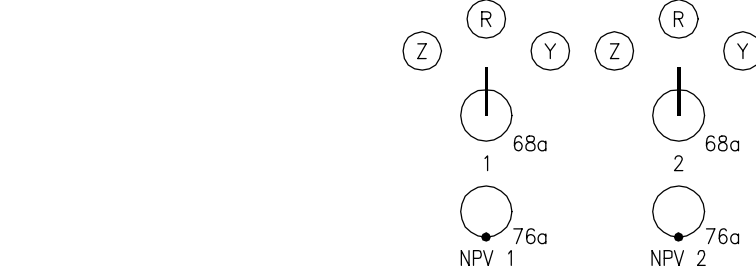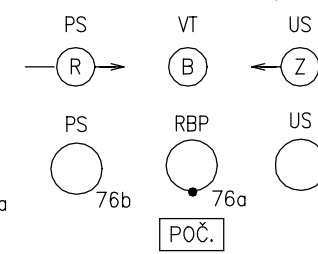

## AH směr Domašov n/B

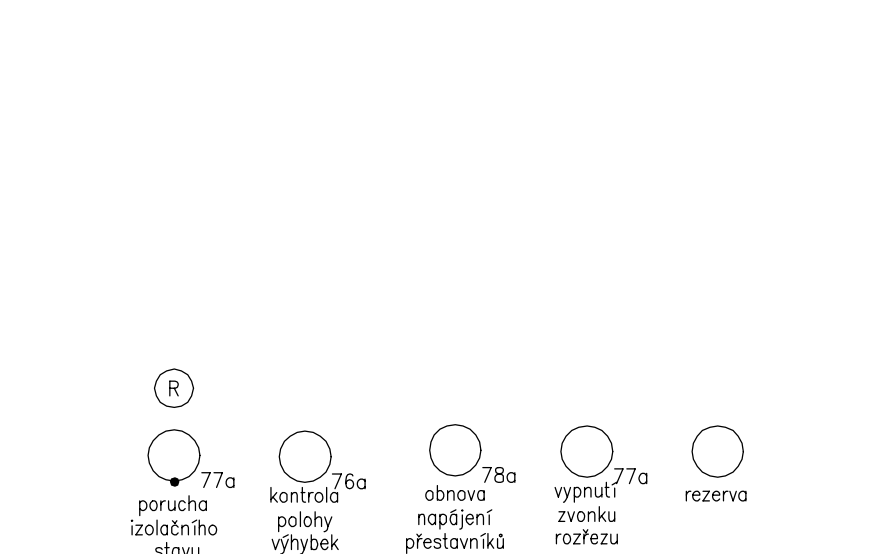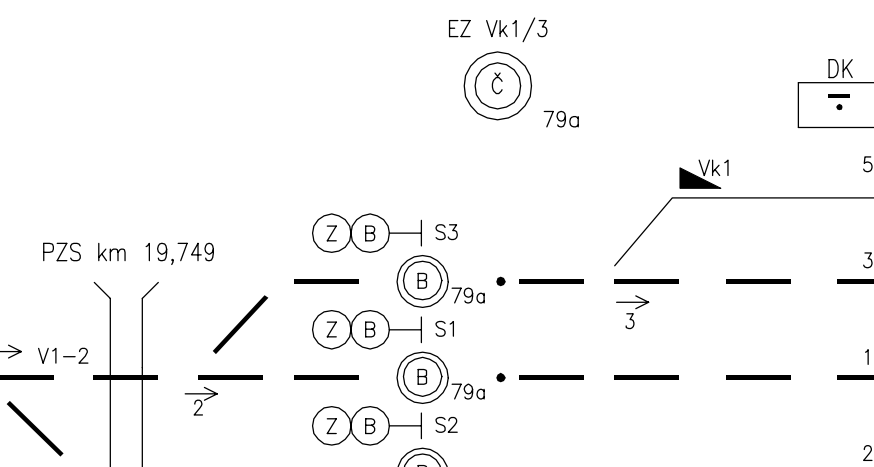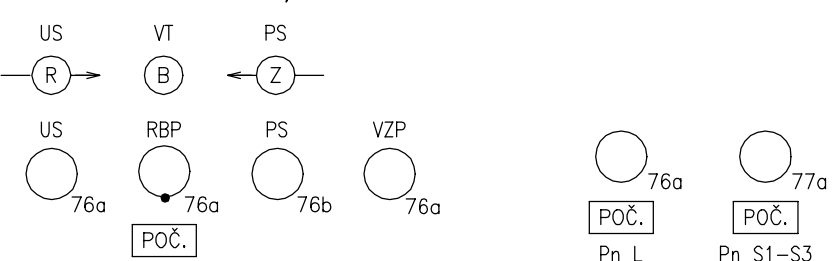

## EZ Vkl1/3

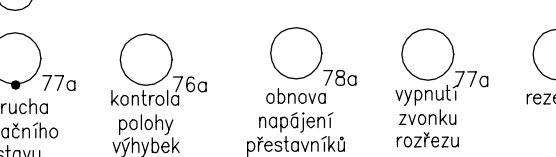

## EZ Vkl2/4



Orientační schéma:

Razítko oprávněné osoby: \_\_\_\_\_

Podpis: \_\_\_\_\_ Datum: \_\_\_\_\_

Revize:	Datum:	Popis:	Kontroloval:
000	08.11.2021	Definitivní odevzdání dokumentace	Ing. Petr Szabo

Stavebník/investor:	Správa železnic, státní organizace	
Adresa:	Dlážděná 1003/7, 110 00 Praha 1	
Zástupce investora:	Stavební správa východ	
Adresa:	Nerudova 773/1, 779 00 Olomouc	

Zhotovitel stavby:	SB projekt s.r.o.		
Adresa:	Kasárenská 4063/4, 695 01 Hodonín		
Kontakt:	T: [+420 725 528 626] E: [info@sbprojekt.cz]		
Zhotovitel objektu:	SB projekt s.r.o.		
Adresa:	Kasárenská 4063/4, 695 01 Hodonín		
Kontakt:	T: [+420 725 528 626] E: [info@sbprojekt.cz]		
Hlavní projektant (HIP):	Specialista:	Odpovědný projektant:	Zpracovatel přílohy:
Stanislav Brhel	Ing. Petr Szabo	Stanislav Brhel	Stanislav Brhel

Název stavby/akce:	Rekonstrukce TZZ Hlubočky - Hrubá Voda včetně PZS a přejezdu (P7535) v km 17,842 trati Olomouc - Opava	Označení (S-kod): S622000187	
		Označení zhotovitele: 2003194-01	
Název části:	Tratové zabezpečovací zařízení TZZ	Označení části: D.1.1.2	
Název objektu:	TZZ Hrubá Voda - Hlubočky	Označení objektu/komplexu: PS 11-01-21	
Název přílohy:	Pohled na ovládací pult v ZST Hrubá Voda	Číslo přílohy: 1.0.7	
Název dílčí části přílohy:		Paré:	
Kraj:	Katastrální území: Hrubá Voda (648591) Olomoucký Hlubočky (639524)	TUDU: 2191 26	
Stupeň dokumentace:	Datum zpracování:	Formáty:	Měřítko:
DUSP	08/2021	5xA4	-
S-kod:	Stupeň dokumentace: Část:	Objekt:	Příloha:
S 6 2 2 0 0 1 8 7	D U S P - D 1 1 2 -	P S 1 1 0 1 2 1 -	- 2 - 1 0 7 -
[Prostor pro další informace]			