


Přejezd C/P7535

PZS 3ZBI

evid. km 17,872

sk. km 17,875

silnice III. třídy

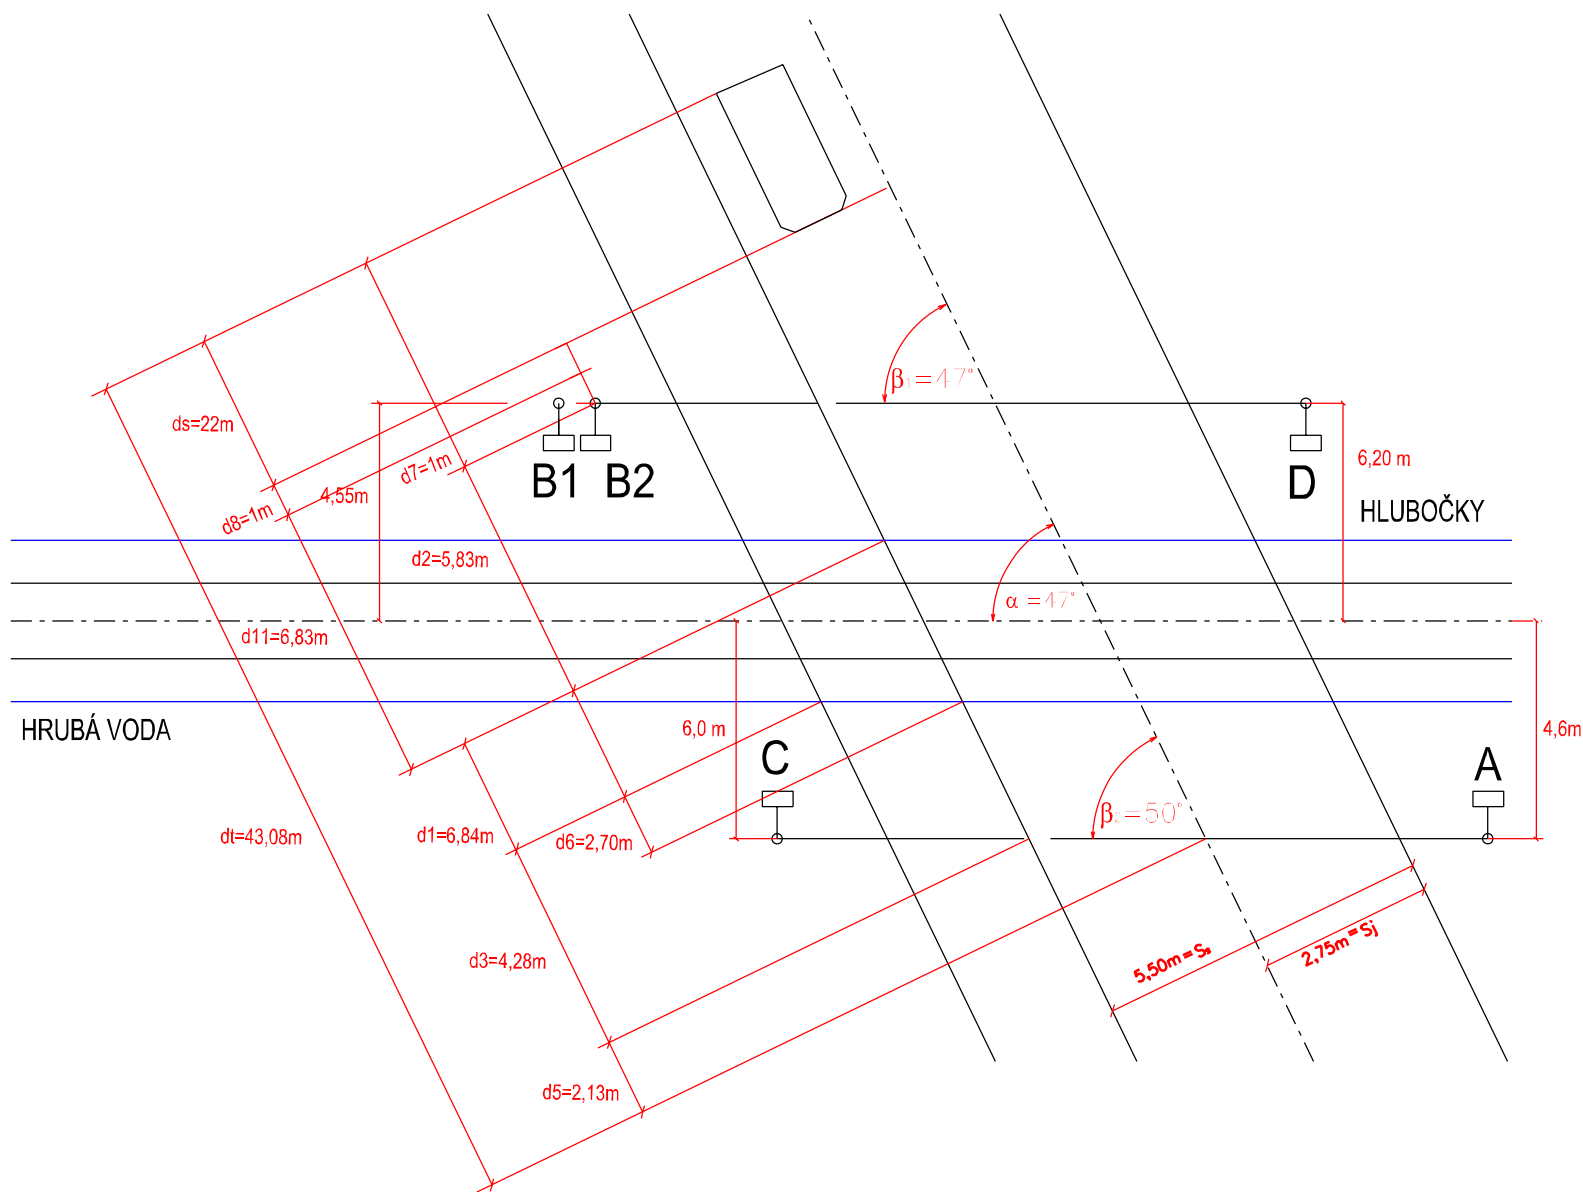

$$\begin{aligned} V_v &= 20 \text{ km/h} & d_z &= d_r & d_3 &= 4,28 \text{ m} \\ V_t &= 70 \text{ km/h} & d_v &= 497 \text{ (500) m} & d_4 &= 0 \text{ m} \\ V_s &= 5 \text{ km/h} & d_r &= 43,08 \text{ m} & d_5 &= 2,13 \text{ m} \\ S_p &= 16 \text{ m} & d_p &= 21,08 \text{ m} & d_6 &= 2,70 \text{ m} \\ S_j &= 2,75 \text{ m} & d_1 &= 6,84 \text{ m} & d_7 &= 1 \text{ m} \\ S_s &= 5,50 \text{ m} & d_2 &= 5,83 \text{ m} & d_8 &= 1 \text{ m} \\ & & D_s &= 22 \text{ m} & d_9 &= 3,43 \text{ m} \\ & & \alpha &= 47^\circ & d_{10} &= 1,99 \text{ m} \\ & & \beta_1 &= 55^\circ & d_{11} &= 6,83 \text{ m} \\ & & \beta_2 &= 53^\circ & & \end{aligned}$$

Orientační schéma:				Razítka oprávněné osoby:			
Podpis:				Datum:			
Revize:	Datum:	Popis:		Kontroloval:			
000	08.11.2021	Definitivní odevzdání dokumentace		Ing. Petr Szabo			
Stavebník/Investor:				Správa železnic, státní organizace			
Adresa:				Dlážděná 1003/7, 110 00 Praha 1			
Zástupce investora:				Stavební správa východ			
Adresa:				Nerudova 773/1, 779 00 Olomouc			
Zhotovitel stavby:				SB projekt s.r.o.			
Adresa:				Kasárenská 4063/4, 695 01 Hodonín			
Kontakt:				T: [+420 725 528 626] E: [info@sbprojekt.cz]			
Zhotovitel objektu:				SB projekt s.r.o.			
Adresa:				Kasárenská 4063/4, 695 01 Hodonín			
Kontakt:				T: [+420 725 528 626] E: [info@sbprojekt.cz]			
Hlavní projektant (HIP):		Specialista:		Odpovědný projektant:		Zpracovatel přílohy:	
Stanislav Brhel		Ing. Petr Szabo		Stanislav Brhel		Stanislav Brhel	
Název stavby/akce:				Rekonstrukce TZZ Hlubočky - Hrubá Voda včetně PZS a přejezdu (P7535) v km 17,872 trati Olomouc - Opava			
				Označení (S-kód):			
				S622000187			
				Označení zhotovitele:			
				2003194-01			
Název části:				Přejezdové zabezpečovací zařízení PZZ			
Název objektu:				PZS přejezdu v km 17,872			
				Označení části: D.1.1.3			
Název přílohy:				PZS P7535 v km 17,875 - základní délky přejezdu			
Název dílčí části přílohy:				Označení objektu/komplexu: PS 11-01-31			
				Číslo přílohy: 1.0.3			
Kraj:				Katastrální území:		TUDU:	
Olomoucký				Hrubá Voda (648591) Hlubočky (639524)		2191 26	
Stupeň dokumentace:				Datum zpracování:		Formáty:	
DUSP				08/2021		A3	
				Měřítko:			
				-			
S-kód:				Stupeň dokumentace: Část:		Objekt:	
S 6 2 2 0 0 0 0 1 8 7				- D U S P - D 1 1 3		- P S 1 1 0 1 3 1	
[Prostor pro další informace]							