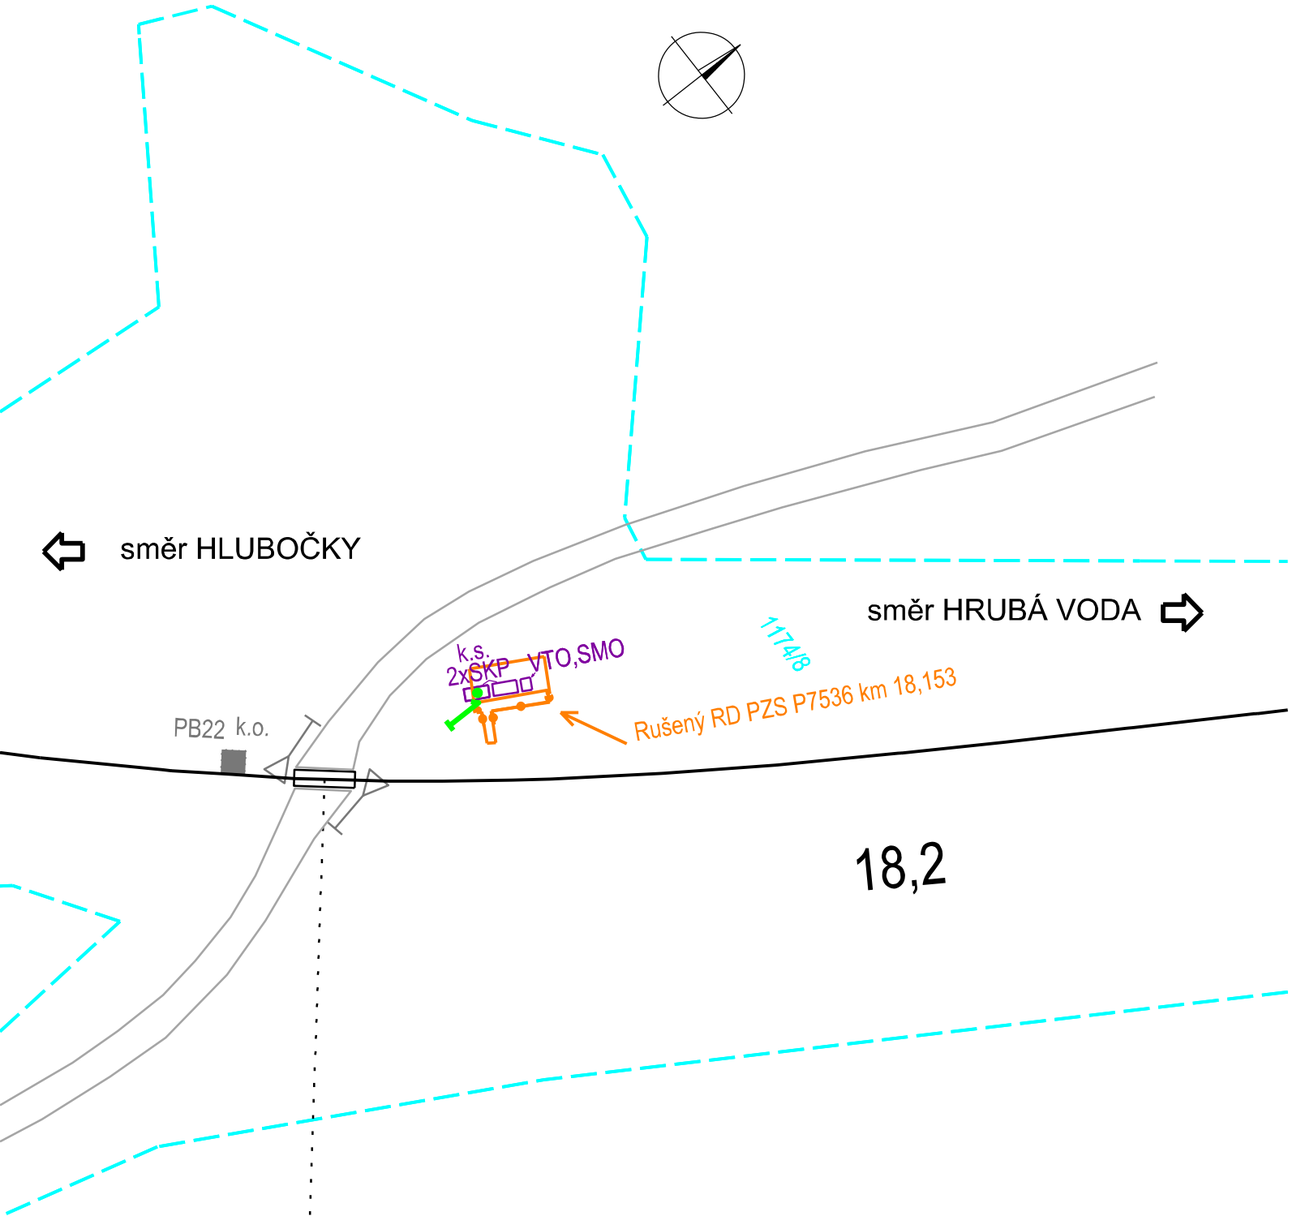

LEGENDA:

- Osa koleje
- Hranice pozemku Správy železnic s.o.
- Rušené zařízení dle PS 11-01-32
- Projektovaná zařízení dle PS 11-01-32

SOUŘADNICE 1 - X: 533849.11 Y: 1114312.53

Orientační schéma:

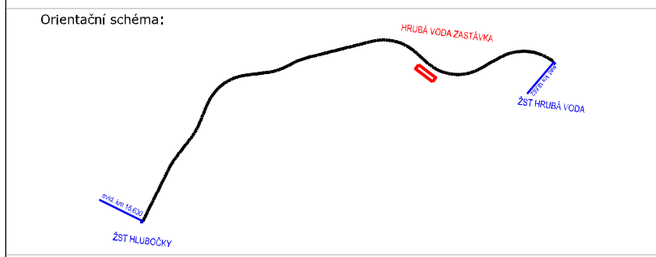

Razítko oprávněné osoby:

Podpis: Datum:

Revize:	Datum:	Popis:	Kontroloval:
000	08.11.2021	Definitivní odevzdání dokumentace	Ing. Petr Szabo

Stavebník/Investor:	**Správa železnic, státní organizace**
Adresa:	Dlážděná 1003/7, 110 00 Praha 1
Zástupce investora:	Stavební správa východ
Adresa:	Nerudova 773/1, 779 00 Olomouc

Zhotovitel stavby:	**SB projekt s.r.o.**
Adresa:	Kasárenská 4063/4, 695 01 Hodonín
Kontakt:	T: [+420 725 528 626] E: [info@sbprojekt.cz]
Zhotovitel objektu:	**SB projekt s.r.o.**
Adresa:	Kasárenská 4063/4, 695 01 Hodonín
Kontakt:	T: [+420 725 528 626] E: [info@sbprojekt.cz]

Hlavní projektant (HIP):	Specialista:	Odpovědný projektant:	Zpracovatel přílohy:
Stanislav Brhel	Ing. Petr Szabo	Stanislav Brhel	Stanislav Brhel

Název stavby/akce:	**Rekonstrukce TZZ Hlubočky - Hrubá Voda včetně PZS a přejezdu (P7535) v km 17,872 trati Olomouc - Opava**		Označení (S-kód): S622000187 Označení zhotovitele: 2003194-01
Název části:	Přejezdové zabezpečovací zařízení PZZ		Označení části: **D.1.1.3**
Název objektu:	**Úpravy PZS P7536 v km 18,153**		Označení objektu/komplexu: **PS 11-01-32**
Název přílohy: Název dílčí části přílohy:	Vytyčovací výkres		Číslo přílohy: **1.0.7** Paré:
Kraj: Olomoucký	Katastrální území: Hrubá Voda (648591) Hlubočky (639524)	TUDU: 2191 26	
Stupeň dokumentace: DUSP	Datum zpracování: 08/2021	Formáty: A3	Měřítko: 1:500

S-kód:	Stupeň dokumentace:	Část:	Objekt:	Podobjekt:	Příloha:	Revize:
S622000187	_DUSP	_D113_	_PS110132	___	_207	_000

[Prostor pro další informace]