


do rozvaděče R2

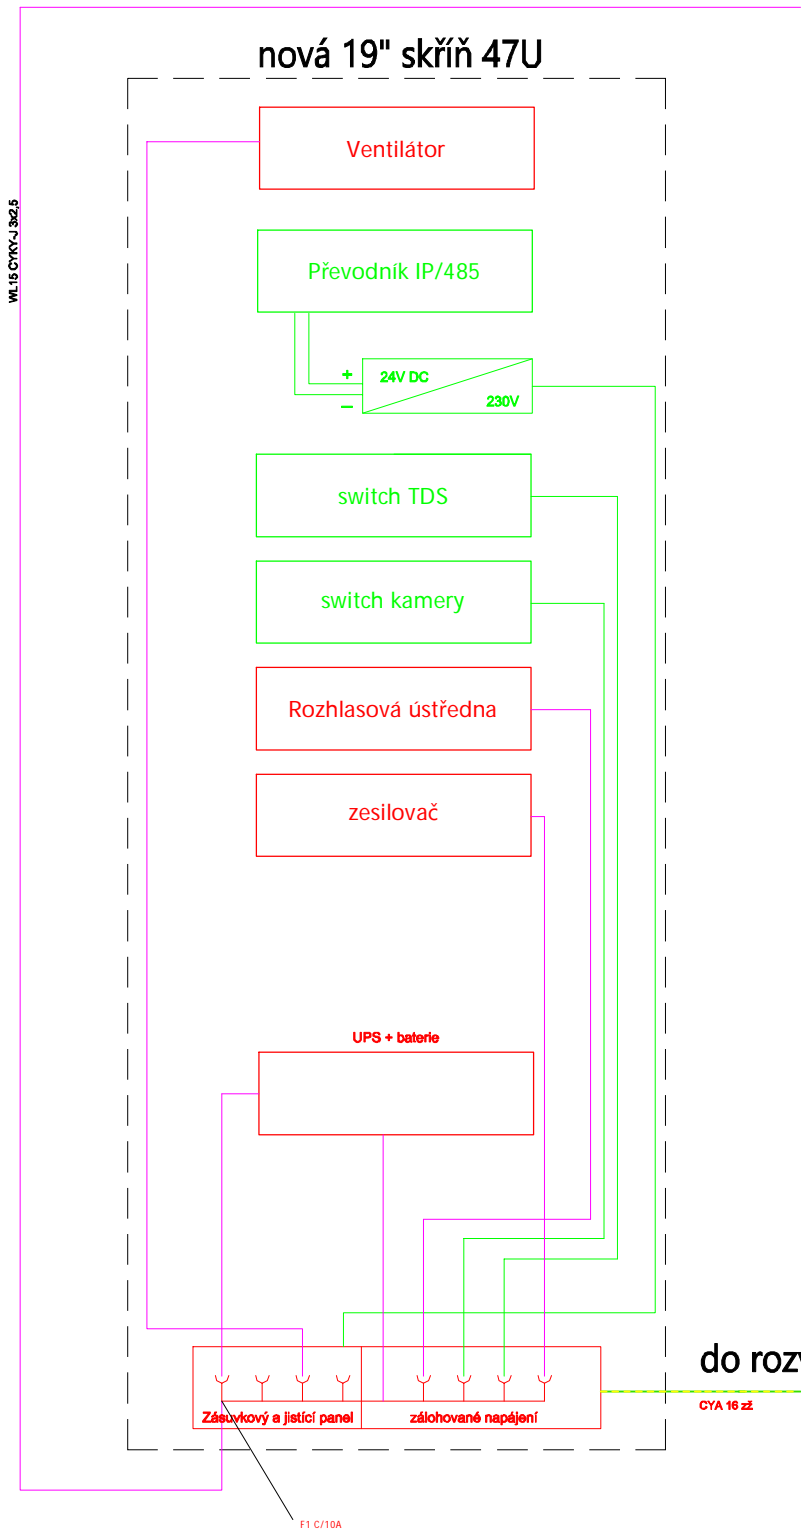

LEGENDA:

- Nové zařízení
- Budoucí zařízení (rez.)
- Napájení

Orientační schéma:

Razítko oprávněné osoby:

Podpis: _____ Datum: _____

Revize:	Datum:	Popis:	Kontroloval:
000	08.11.2021	Definitivní odevzdání dokumentace	Ing. Petr Szabo

Stavebník/Investor:

Adresa:

Zástupce investora:

Adresa:

Správa železnic, státní organizace

Dlážděná 1003/7, 110 00 Praha 1

Stavební správa východ

Nerudova 773/1, 779 00 Olomouc

Zhotovitel stavby:

Adresa:

Kontakt:

SB projekt s.r.o.

Kasárenská 4063/4, 695 01 Hodonín

T: [+420 725 528 626]

E: [info@sbprojekt.cz]

Zhotovitel objektu:

Adresa:

Kontakt:

SB projekt s.r.o.

Kasárenská 4063/4, 695 01 Hodonín

T: [+420 725 528 626]

E: [info@sbprojekt.cz]

Hlavní projektant (HIP):	Specialista:	Odpovědný projektant:	Zpracovatel přílohy:
Stanislav Brhel	Ing. Marian Kiss	Bc. Filip Štěpán	Bc. Filip Štěpán

Název stavby/akce:

Název části:

Název objektu:

Název přílohy:

Název dílčí části přílohy:

Kraj:

Olomoucký

Rekonstrukce TZZ Hlubočky – Hrubá Voda včetně PZS a přejezdu (P7535) v km 17,872 trati Olomouc – Opava

Místní kabelizace

Informační zařízení zast. Hrubá Voda

Napájení sdělovacího zařízení

Katastrální území: Hrubá Voda (648591) Hlubočky (639524)

TUDU: 2191 26

Označení (S-kód):

Označení zhotovitele:

Označení části:

Označení objektu/komplexu:

Číslo přílohy:

Paré:

S622000187

2003194-01

D.1.2.01

PS 11-02-71

2. 304

Stupeň dokumentace:	Datum zpracování:	Formáty:	Měřítko:
DUSP	08/2021	2xA4	-

S-kód:

Stupeň dokumentace:

Část:

Objekt:

Podobjekt:

Příloha:

Revize:

S 6 2 2 0 0 0 1 8 7 - D U S P - D 1 2 0 1 - P S 1 1 0 2 7 1 - - - - 2 - 3 0 4 - 0 0 0

[Prostor pro další informace]