


Hrubá Voda zast.

žst. Hrubá Voda

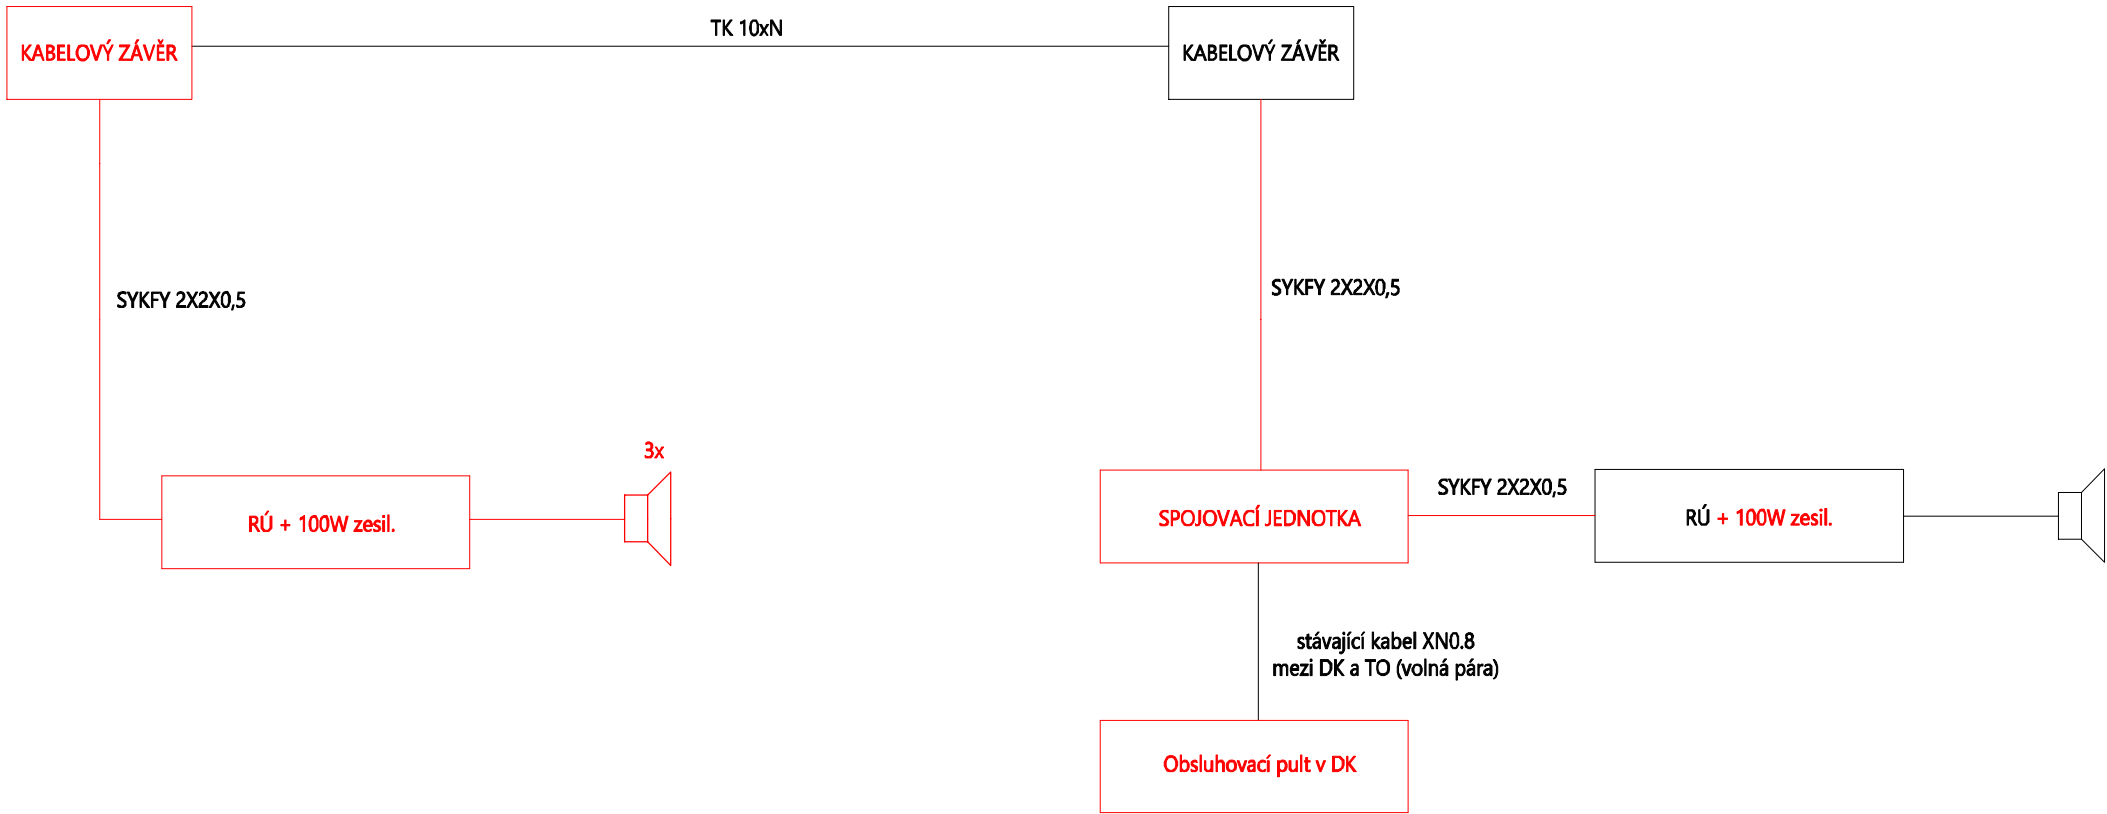

LEGENDA:



Nové zařízení

Stávající zařízení



Orientační schéma:



Razítko oprávněné osoby:

Podpis: \_\_\_\_\_ Datum: \_\_\_\_\_

Revize:	Datum:	Popis:	Kontroloval:
000	08.11.2021	Definitivní odevzdání dokumentace	Ing. Petr Szabo

Stavebník/Investor:	Správa železnic, státní organizace	
Adresa:	Dlážděná 1003/7, 110 00 Praha 1	
Zástupce investora:	Stavební správa východ	
Adresa:	Nerudova 773/1, 779 00 Olomouc	

Zhotovitel stavby:	SB projekt s.r.o.			
Adresa:	Kasárenská 4063/4, 695 01 Hodonín			
Kontakt:	T: [+420 725 528 626] E: [info@sbprojekt.cz]			
Zhotovitel objektu:	SB projekt s.r.o.			
Adresa:	Kasárenská 4063/4, 695 01 Hodonín			
Kontakt:	T: [+420 725 528 626] E: [info@sbprojekt.cz]			
Hlavní projektant (HIP):	Specialista:	Odpovědný projektant:	Zpracovatel přílohy:	
Stanislav Brhel	Ing. Marian Kiss	Bc. Filip Štěpán	Bc. Filip Štěpán	

Název stavby/akce:	Rekonstrukce TZZ Hlubočky – Hrubá Voda včetně PZS a přejezdu (P7535) v km 17,872 trati Olomouc – Opava		Označení (S-kód): S622000187
Název části:	Místní kabelizace		Označení zhotovitele: 2003194-01
Název objektu:	Informační zařízení zast. Hrubá Voda		Označení části: D.1.2.01
Název přílohy:	Schéma přenosového zařízení		Označení objektu/komplexu: PS 11-02-71
Název dílčí části přílohy:			Číslo přílohy: 2. 305
Kraj:	Katastrální území: Hrubá Voda (648591) Hlubočky (639524)	TUDU: 2191 26	Paré:
Olomoucký			
Stupeň dokumentace:	Datum zpracování:	Formáty:	Měřítko:
DUSP	08/2021	3xA4	-

S-kód:

S622000187

Stupeň dokumentace:

DUSP

Část:

7

Objekt:

P7535

Podobjekt:

1

Příloha:

2

Revize:

0

[Prostor pro další informace]