


ŠACHTA VRCHOLOVÁ/KONTROLNÍ PLASTOVÁ DN 400  
NA TRATIVODNÍM / SVODNÉM POTRUBÍ  
oblast širé trati

M 1:25

1

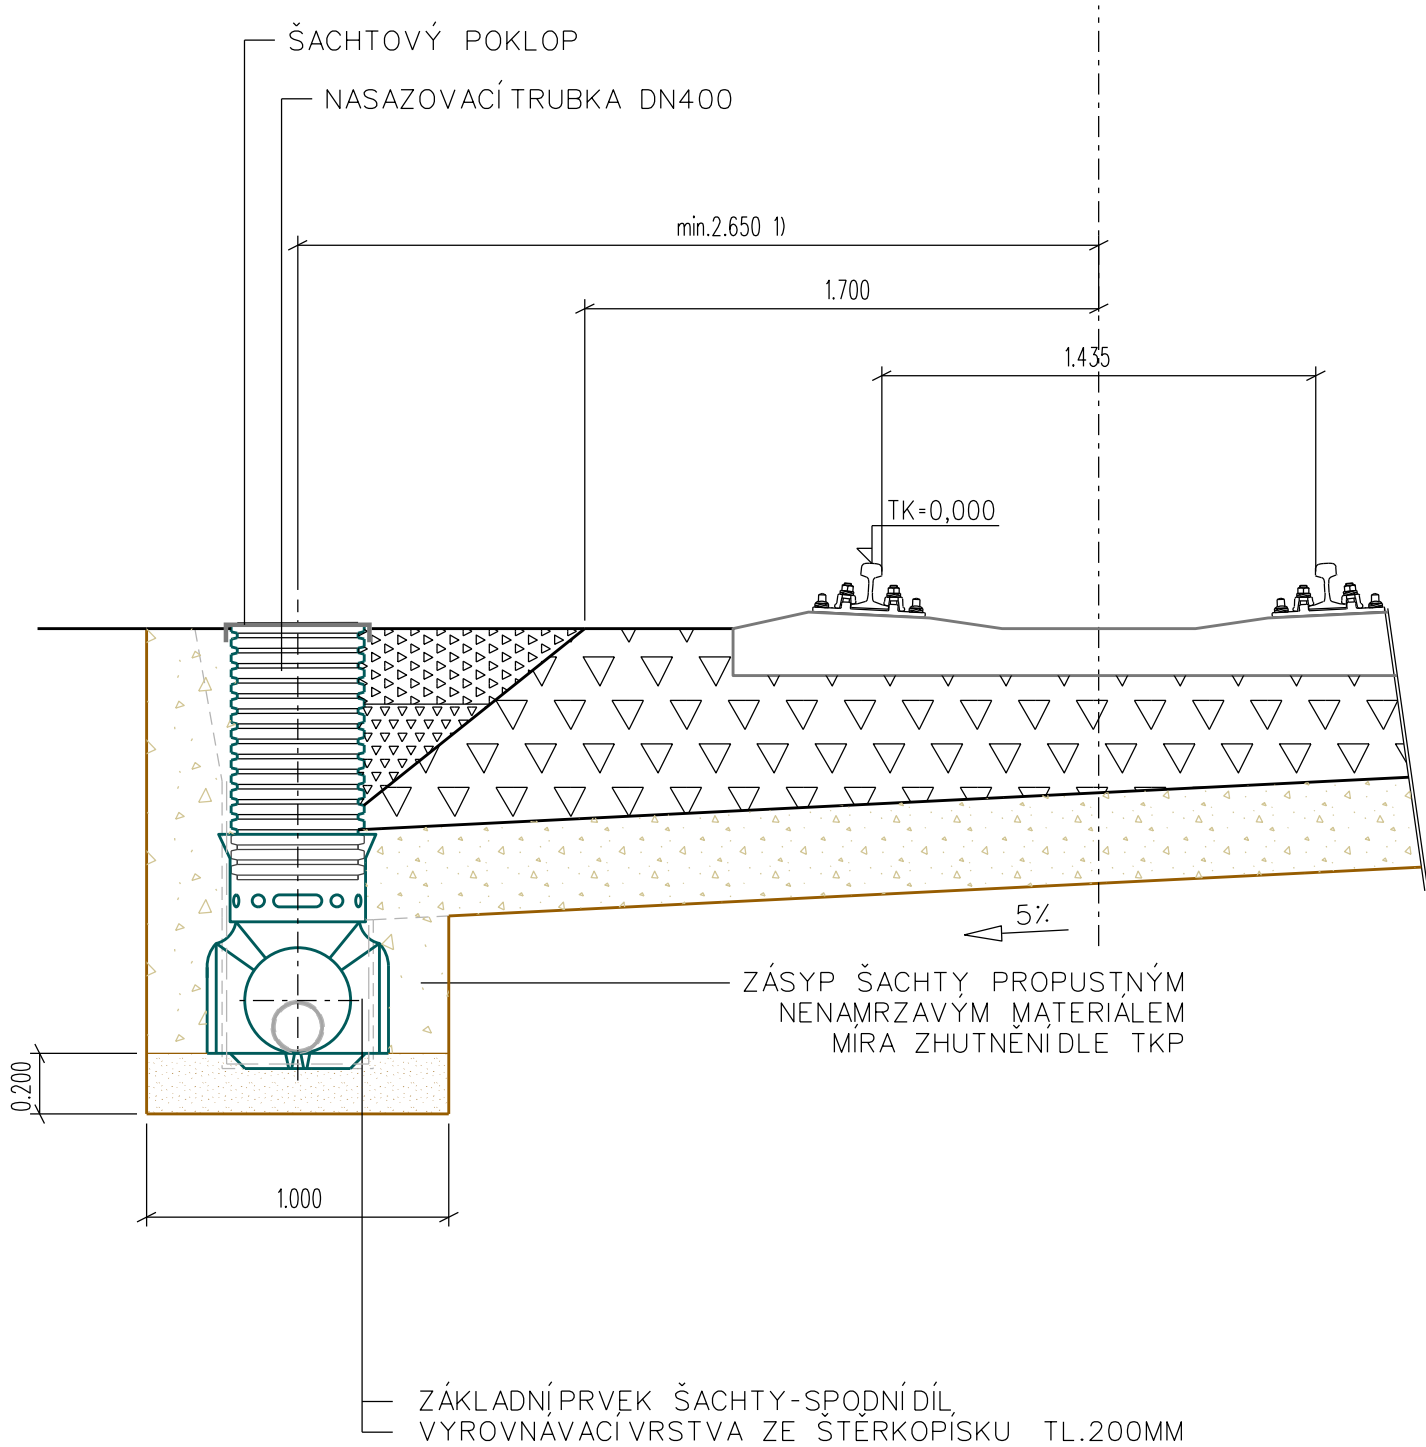

POZNÁMKA

Povrch poklopu šachty je v úrovni terénu, max. 0,05m nad tuto úroveň.  
Šachta - důkladné zajištění nepropustnosti spodního dílu, zvláště spáry zaústěného potrubí.

1) Vzdálenost šachty a podélného trativodu od osy přilehlé koleje (dle polohy stávajících inženýrských sítí v místě stavby).

Orientační schéma:

Razítko oprávněné osoby:

Podpis:

Datum:

Revize:	Datum:	Popis:	Kontroloval:
000	08.11.2021	Definitivní odevzdání dokumentace	Ing. Karel Smolík

Stavebník/Investor:

Adresa:

Zástupce investora:

Adresa:

Správa železnic, státní organizace

Dlážděná 1003/7, 110 00 Praha 1

Stavební správa východ

Nerudova 773/1, 779 00 Olomouc

Zhotovitel stavby:

Adresa:

Kontakt:

SB projekt s.r.o.

Kasárenská 4063/4, 695 01 Hodonín

T: +420 725 528 626

E: info@sbprojekt.cz

Zhotovitel objektu:

Adresa:

Kontakt:

Ing. Karel Smolík

IČ 42963061

751 22 Osek nad Bečvou 383

T: +420 581 225 002

E: smolik@nort.cz

Hlavní projektant (HIP):	Specialista:	Odpovědný projektant:	Zpracovatel přílohy:
Stanislav Brhel	Ing. Karel Smolík	Ing. Karel Smolík	Ing. Karel Smolík

Název stavby/akce:	Rekonstrukce TZZ Hlubočky - Hrubá Voda včetně PZS a přejezdu (P7535) v km 17,872 trati Olomouc - Opava	Označení (S-kód):	
		S622000187	
		Označení zhotovitele:	
		2003194-01	
Název části:	Kolejový svršek a spodek	Označení části: <b>D.2.1.01</b>	
Název objektu:	Železniční svršek a spodek v km 17,872	Označení objektu/komplexu: <b>SK 11-10-01</b>	
Název přílohy:	Detail	Číslo přílohy: <b>2. 0.5.1</b>	
Název dílčí části přílohy:	šachta vrcholová/kontrolní plastová DN400	Paré:	
Kraj:	Katastrální území:	TUDU:	
Olomoucký	Hrubá Voda [648591]	2191 26	
Stupeň dokumentace:	Datum zpracování:	Formáty:	Měřítko:
DUSP	08/2021	2 x A4	1:25

S-kód:

Stupeň dokumentace: Část:

Objekt:

Podoblast:

Příloha:

Revize:

S 6 2 2 0 0 0 4 6 8 - D U S P - D 2 1 0 1 - S K 1 1 1 0 0 1 X X X - 2 - 0 5 1 - 0 0 0

[Prostor pro další informace]