

PODÉLNÝ PROFIL

PŘÍSTUPOVÁ KOMUNIKACE:

část železniční přejezd - technologický objekt

VÝŠKOVÝ SYSTÉM: B.p.v

SOUŘADNICOVÝ SYSTÉM: JTSK

POZNÁMKA

Přístupová komunikace:

- v místě železničního přejezdu navazuje na chodník SO 11-13-01
- v místě technologického objektu navazuje na zpevněnou plochu SO 11-72-01
- šířka 2,00m včetně obrubníků
- příčný sklon max.2%

SKLONOVÉ POMĚRY

OBJEKTY

NIVELETY PK - NOVÁ
NIVELETY PK - STARÁ

OBJEKTY

KÓTY NIVELETY KOMUNIKACE-NOVÁ

KÓTY NIVELETY KOMUNIKACE-STARÁ

SROVNÁVACÍ ROVINA


STANIČENÍ

SKLONOVÉ POMĚRY-HLAVNÍ VB

SKLONOVÉ POMĚRY-SKLON/DÉLKA

SMĚROVÉ POMĚRY-HLAVNÍ SB

SMĚROVÉ POMĚRY

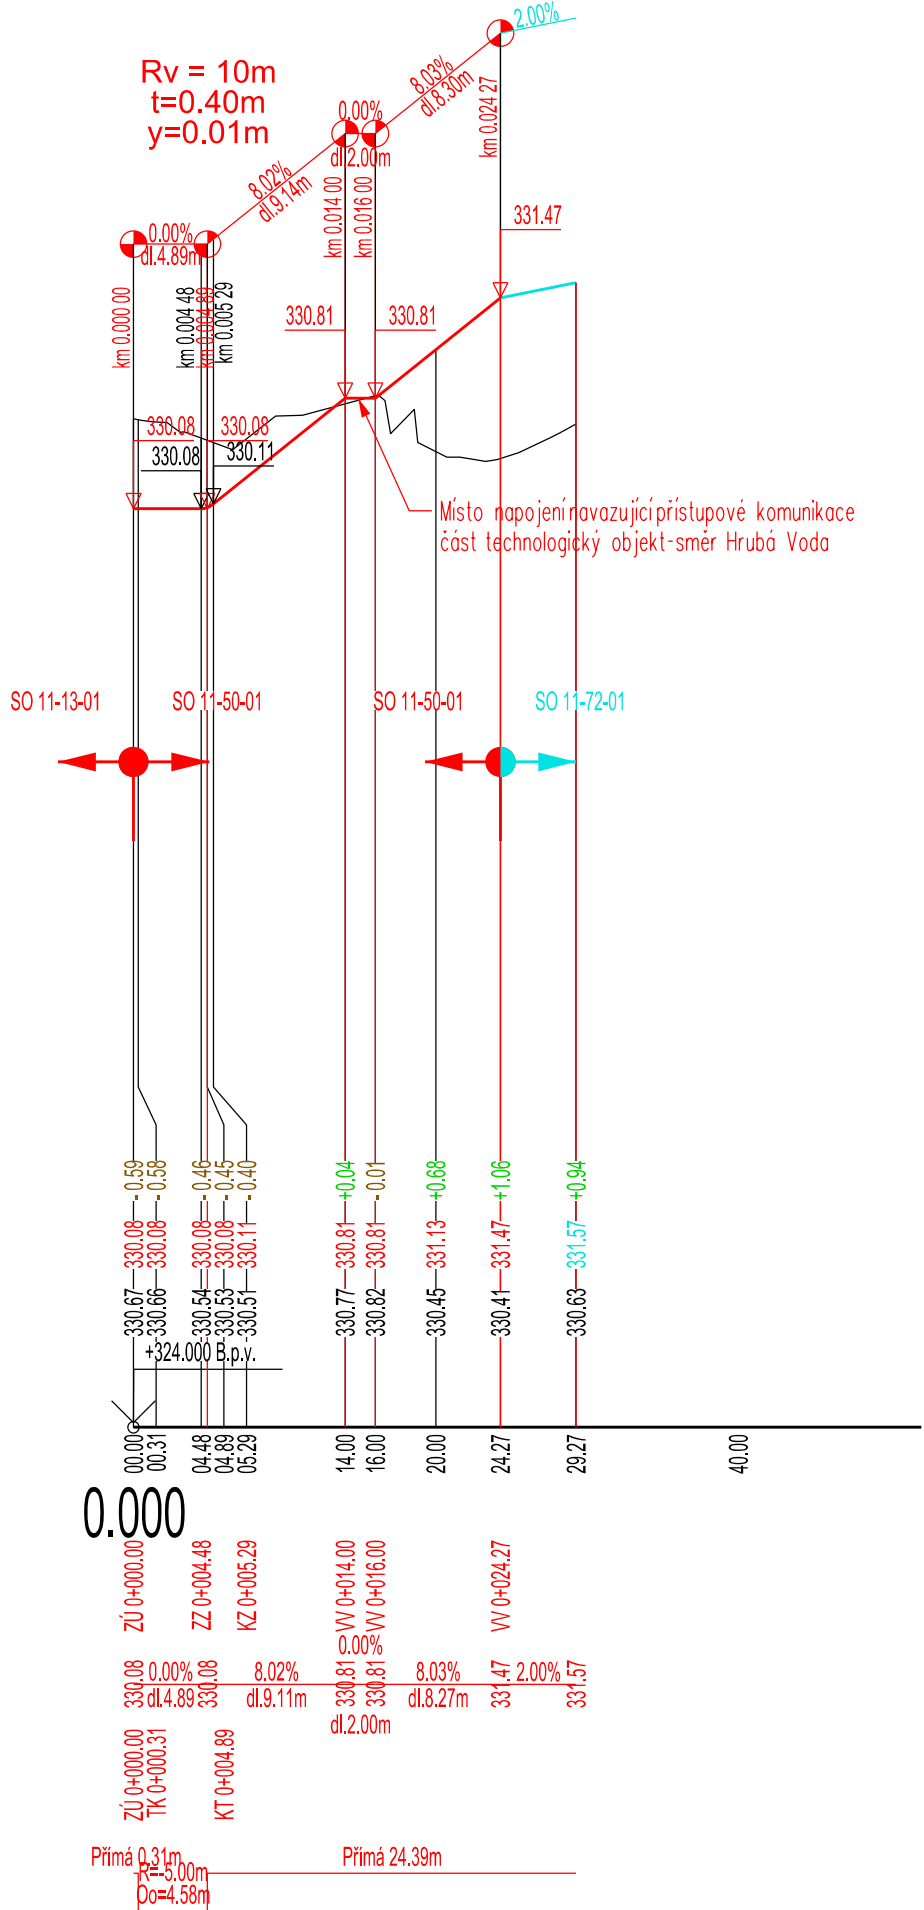

Orientální schéma:

Razítko oprávněné osoby:

Podpis:

Datum:

Revize:	Datum:	Popis:	Kontroloval:
000	08.11.2021	Definitivní odevzdání dokumentace	Ing. Karel Smolík

Stavebník/Investor:

Adresa:

Zástupce investora:

Adresa:

Správa železnic, státní organizace

Dlážděná 1003/7, 110 00 Praha 1

Stavební správa východ

Nerudova 773/1, 779 00 Olomouc

Zhotovitel stavby:

Adresa:

Kontakt:

SB projekt s.r.o.

Kasárenská 4063/4, 695 01 Hodonín

T: +420 725 528 626

E: info@sbprojekt.cz

Zhotovitel objektu:

Adresa:

Kontakt:

Ing. Karel Smolík

IČ 42963061

751 22 Osek nad Bečvou 383

T: +420 581 225 002

E: smolik@nort.cz

Hlavní projektant (HIP):	Specialista:	Odpovědný projektant:	Zpracovatel přílohy:
Stanislav Brhel	Ing. Karel Smolík	Ing. Karel Smolík	Ing. Karel Smolík

Název stavby/akce:

Název části:

Název objektu:

Název přílohy:

Název dílčí části přílohy:

Kraj:

Olomoucký

Rekonstrukce TZZ Hlubočky - Hrubá Voda včetně PZS a přejezdu (P7535) v km 17,872 trati Olomouc - Opava

Pozemní komunikace

Přístupová komunikace

Podélný profil

přístupová komunikace část železniční přejezd-technologický objekt

Katastrální území:

Hrubá Voda [648591]

TUDU:

2191 26

Stupeň dokumentace:

DUSP

Datum zpracování:

08/2021

Formáty:

3 x A4

Měřítko:

1:500/50

Označení (S-kód):

S622000187

Označení zhotovitele:

2003194-01

Označení části:

D.2.1.08

Označení objektu/komplexu:

SO 11-50-01

Číslo přílohy:

2. 0.2.1

Paré:

S-kód:

Stupeň dokumentace:

Část:

Objekt:

Podobjekt:

Příloha:

Revize:

S 6 2 2 0 0 0 1 8 7 - D U S P - D 2 1 0 8 - S 0 1 1 5 0 0 1 X X X - 2 - 0 2 1 - 0 0 0

(Prostor pro další informace)